




SERVICES CULTURE ÉDITIONS
RESSOURCES POUR
L'ÉDUCATION NATIONALE

**Ce document a été numérisé par le CRDP de Bordeaux pour la
Base Nationale des Sujets d'Examens de l'enseignement professionnel**

session 2011



ETAT EXISTANT

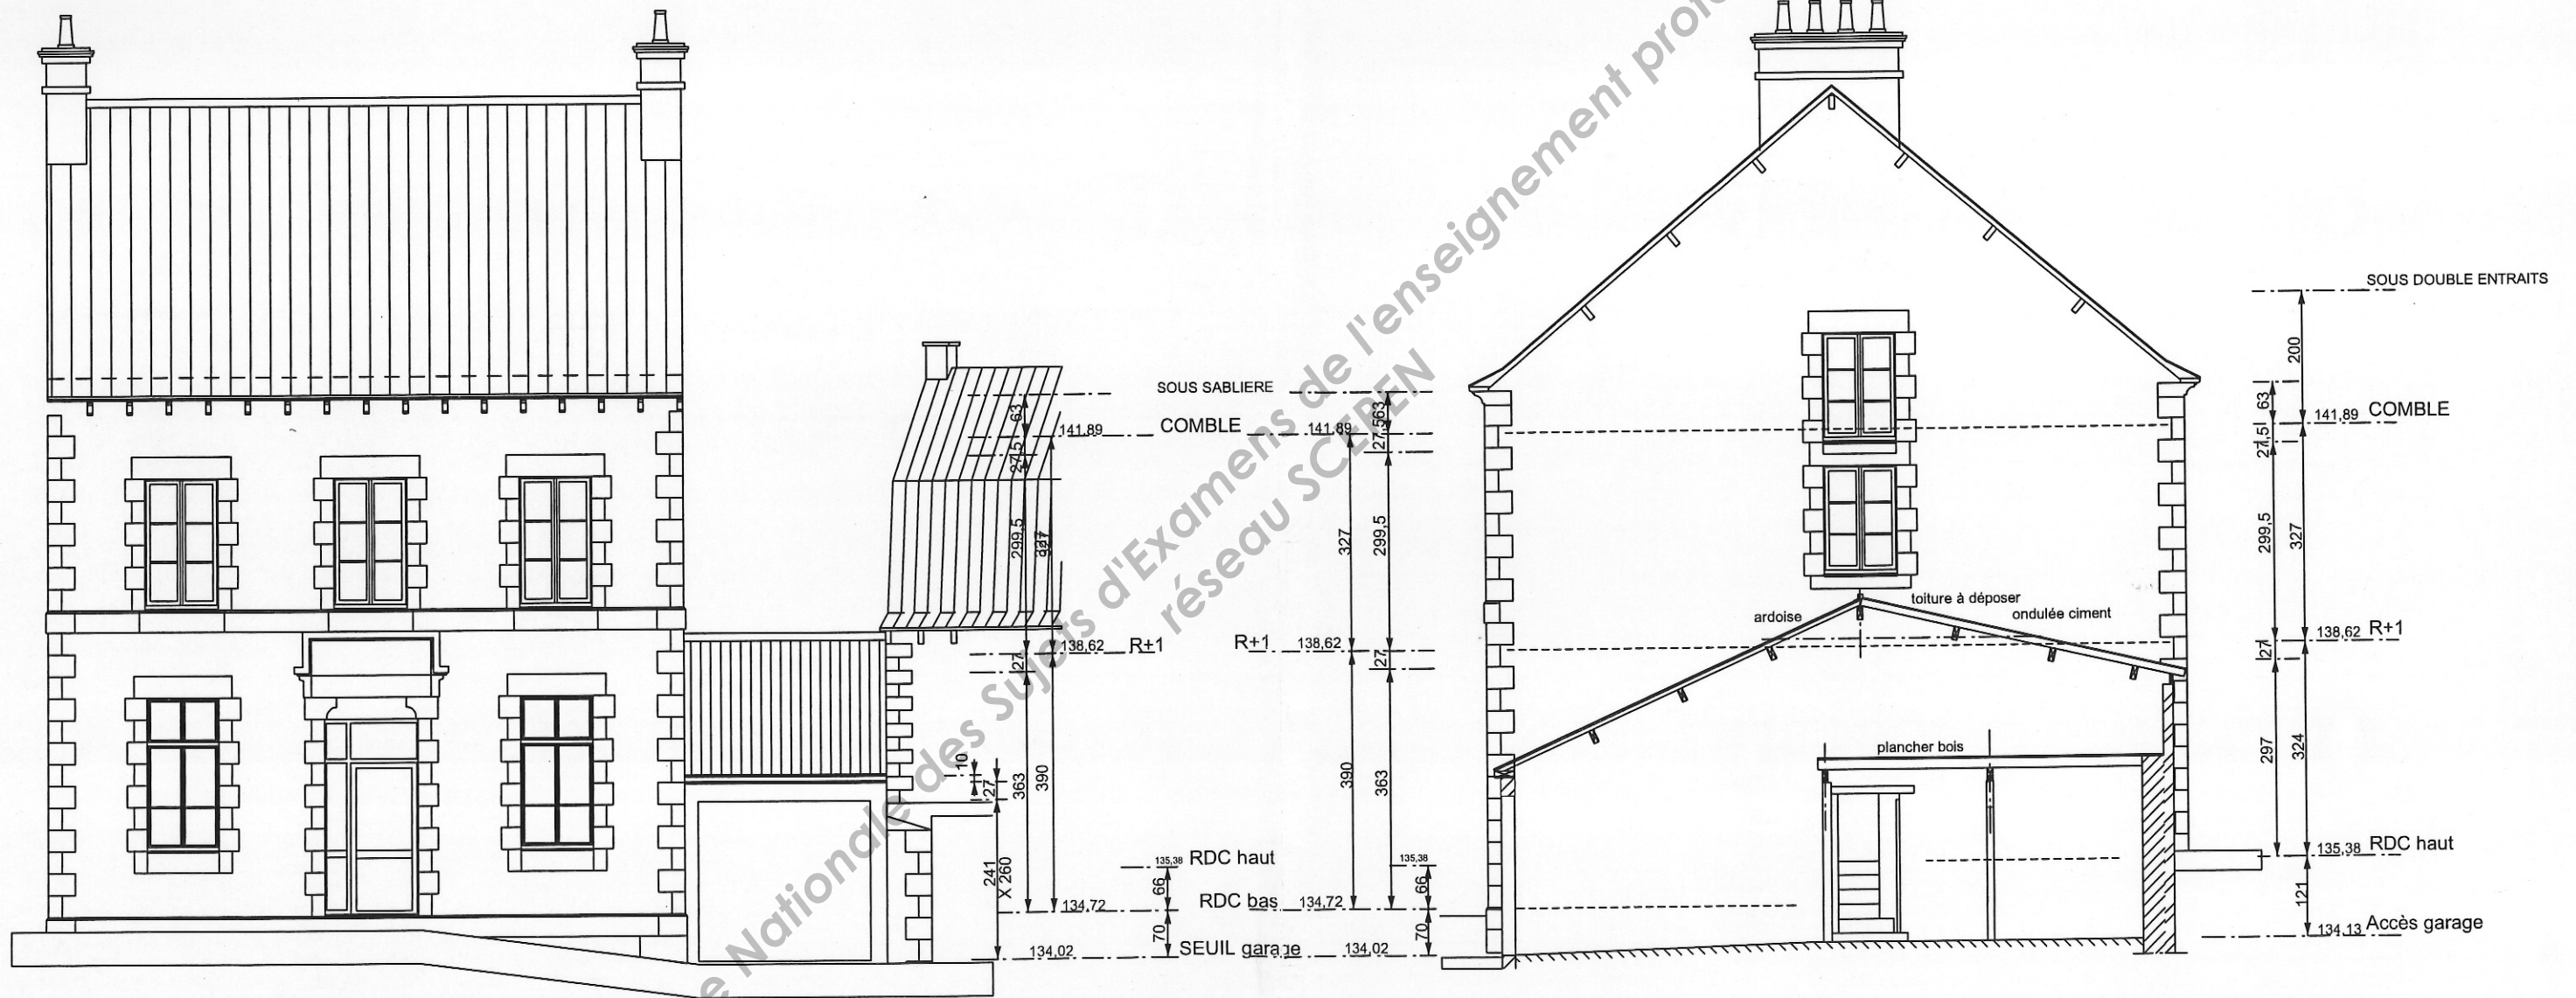


ELEVATION SUD

PIGNON EST


PROJET

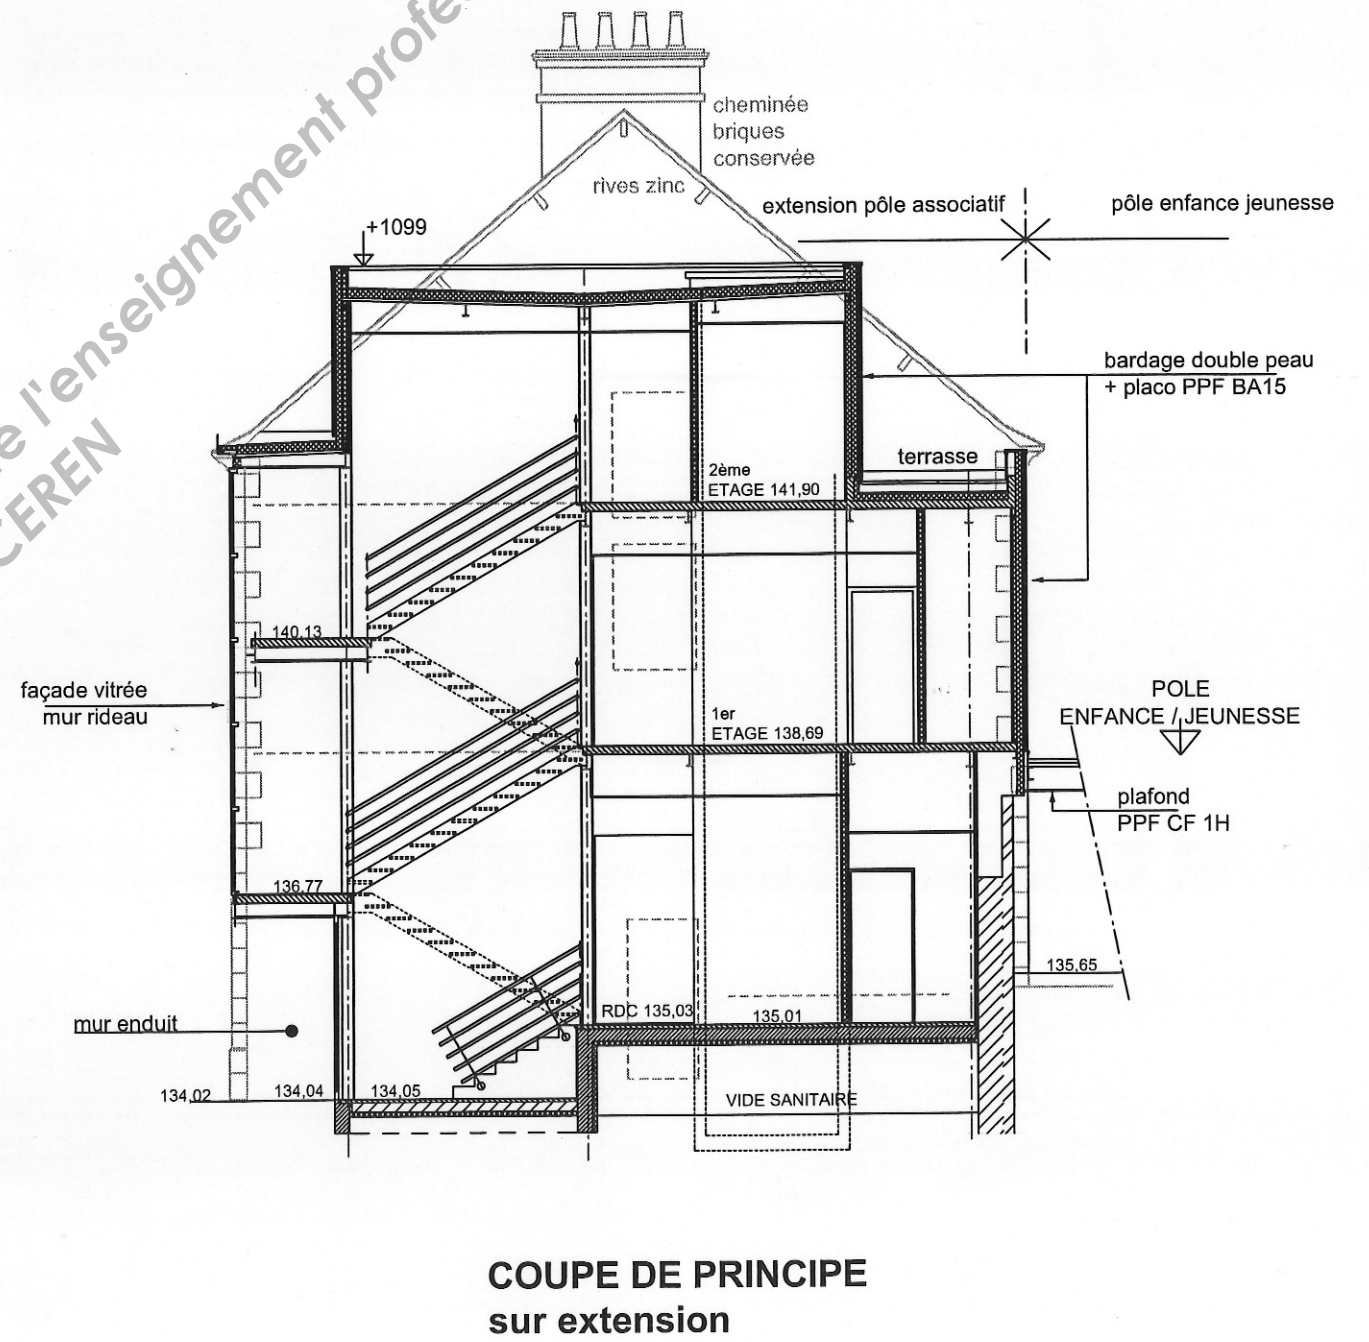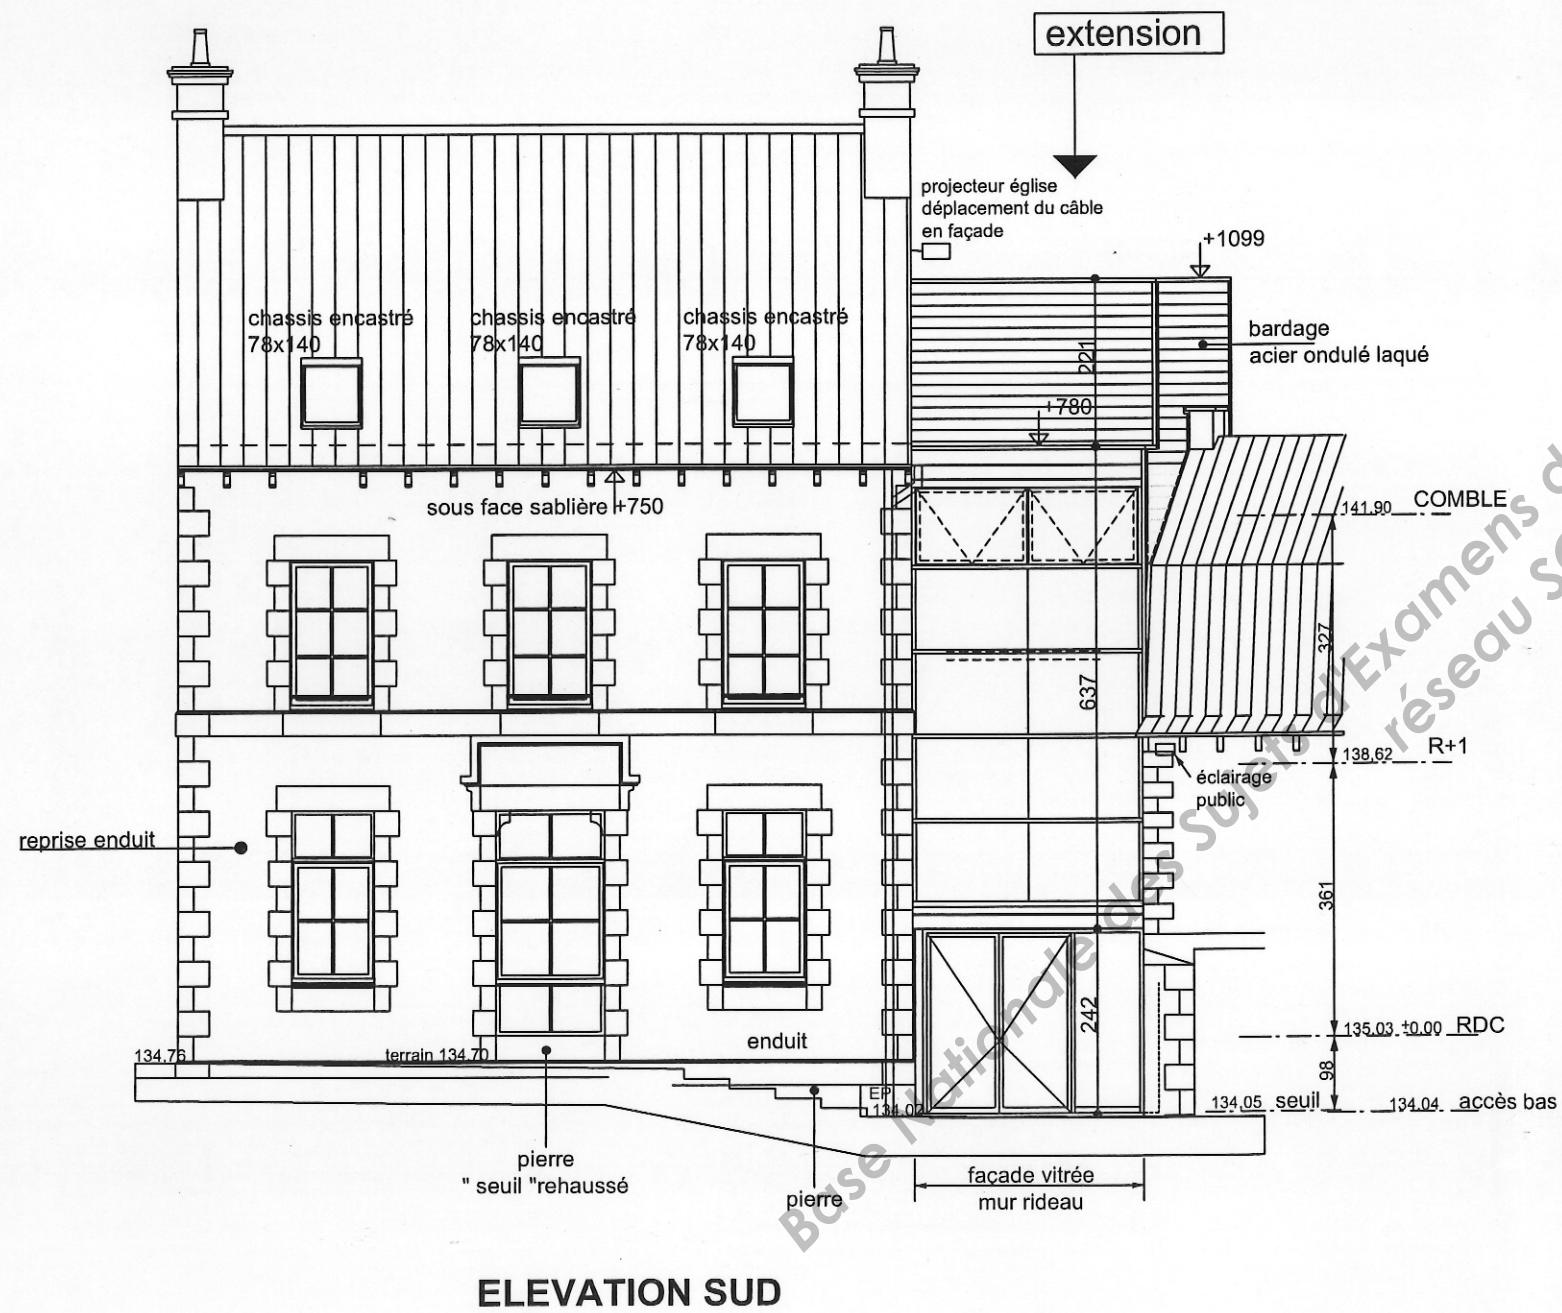

PROJET

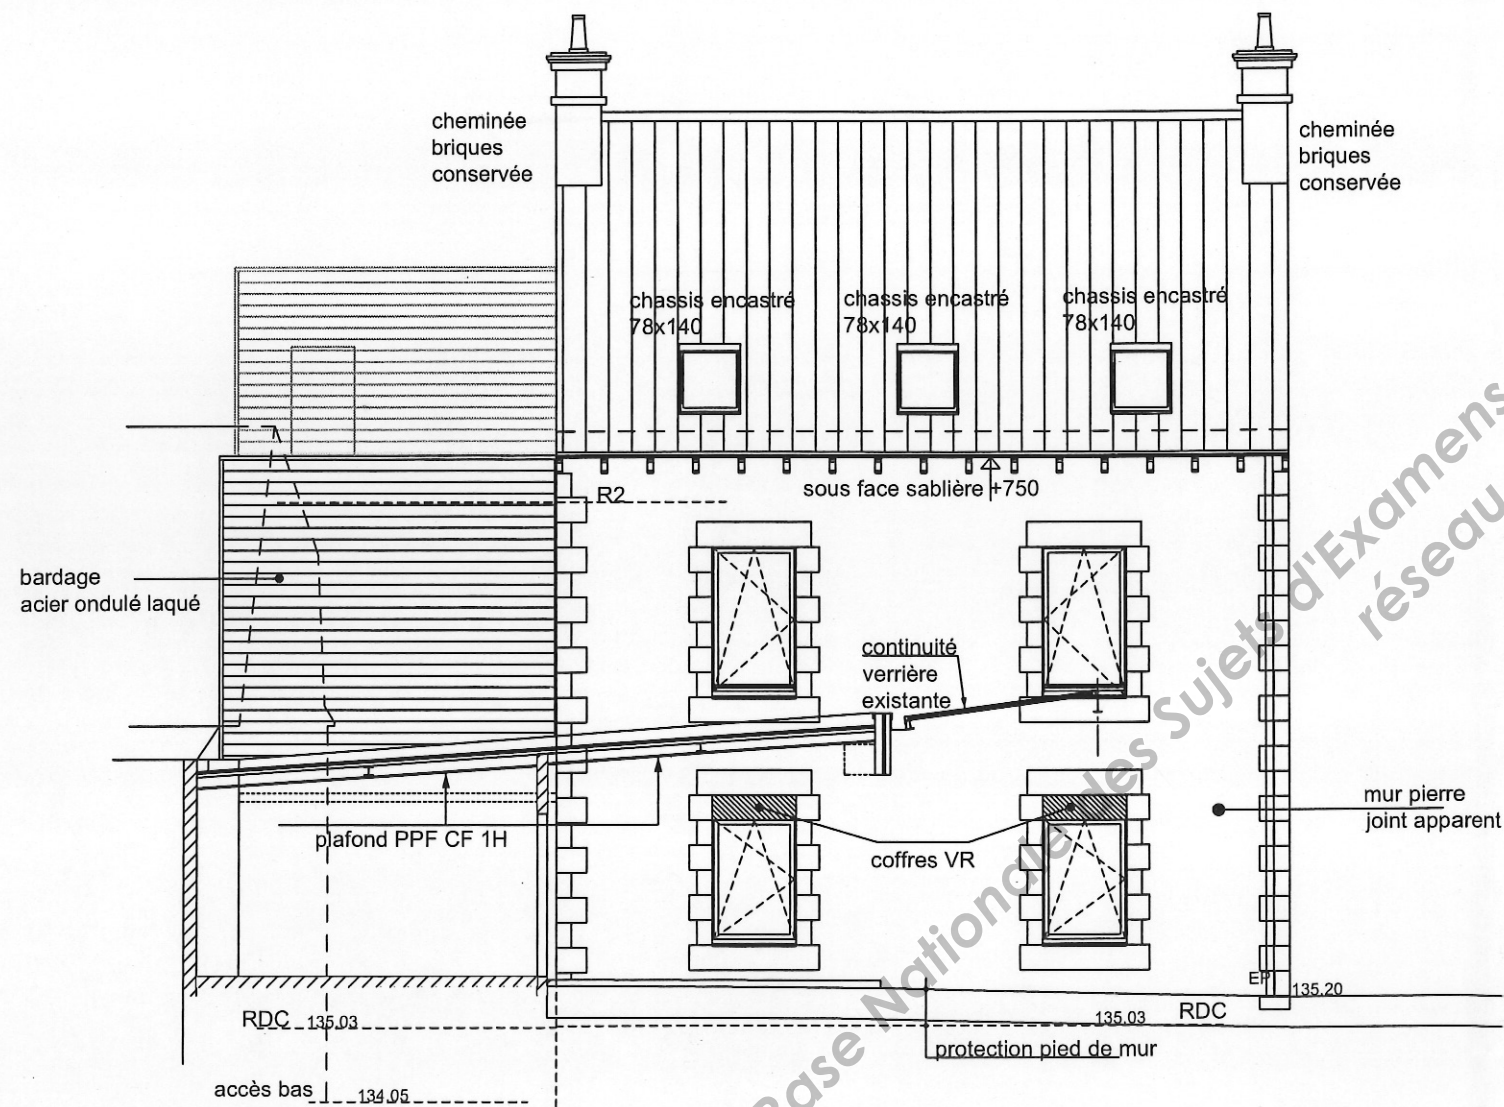


ELEVATION NORD

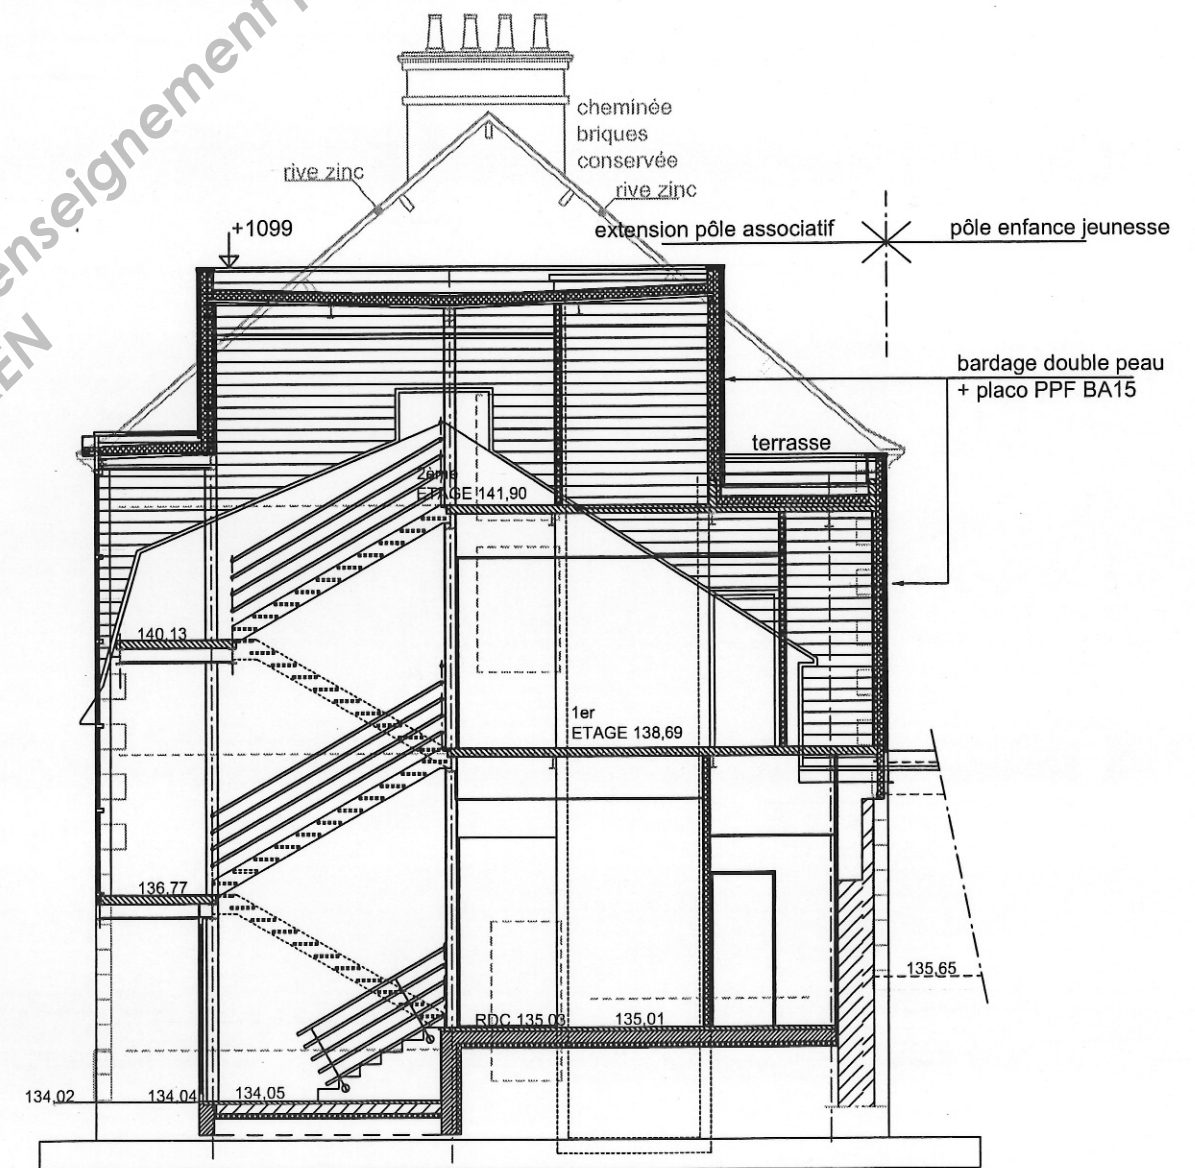


COUPE DE PRINCIPLE
sur maison voisine (pignon)

REZ DE CHAUSSEE

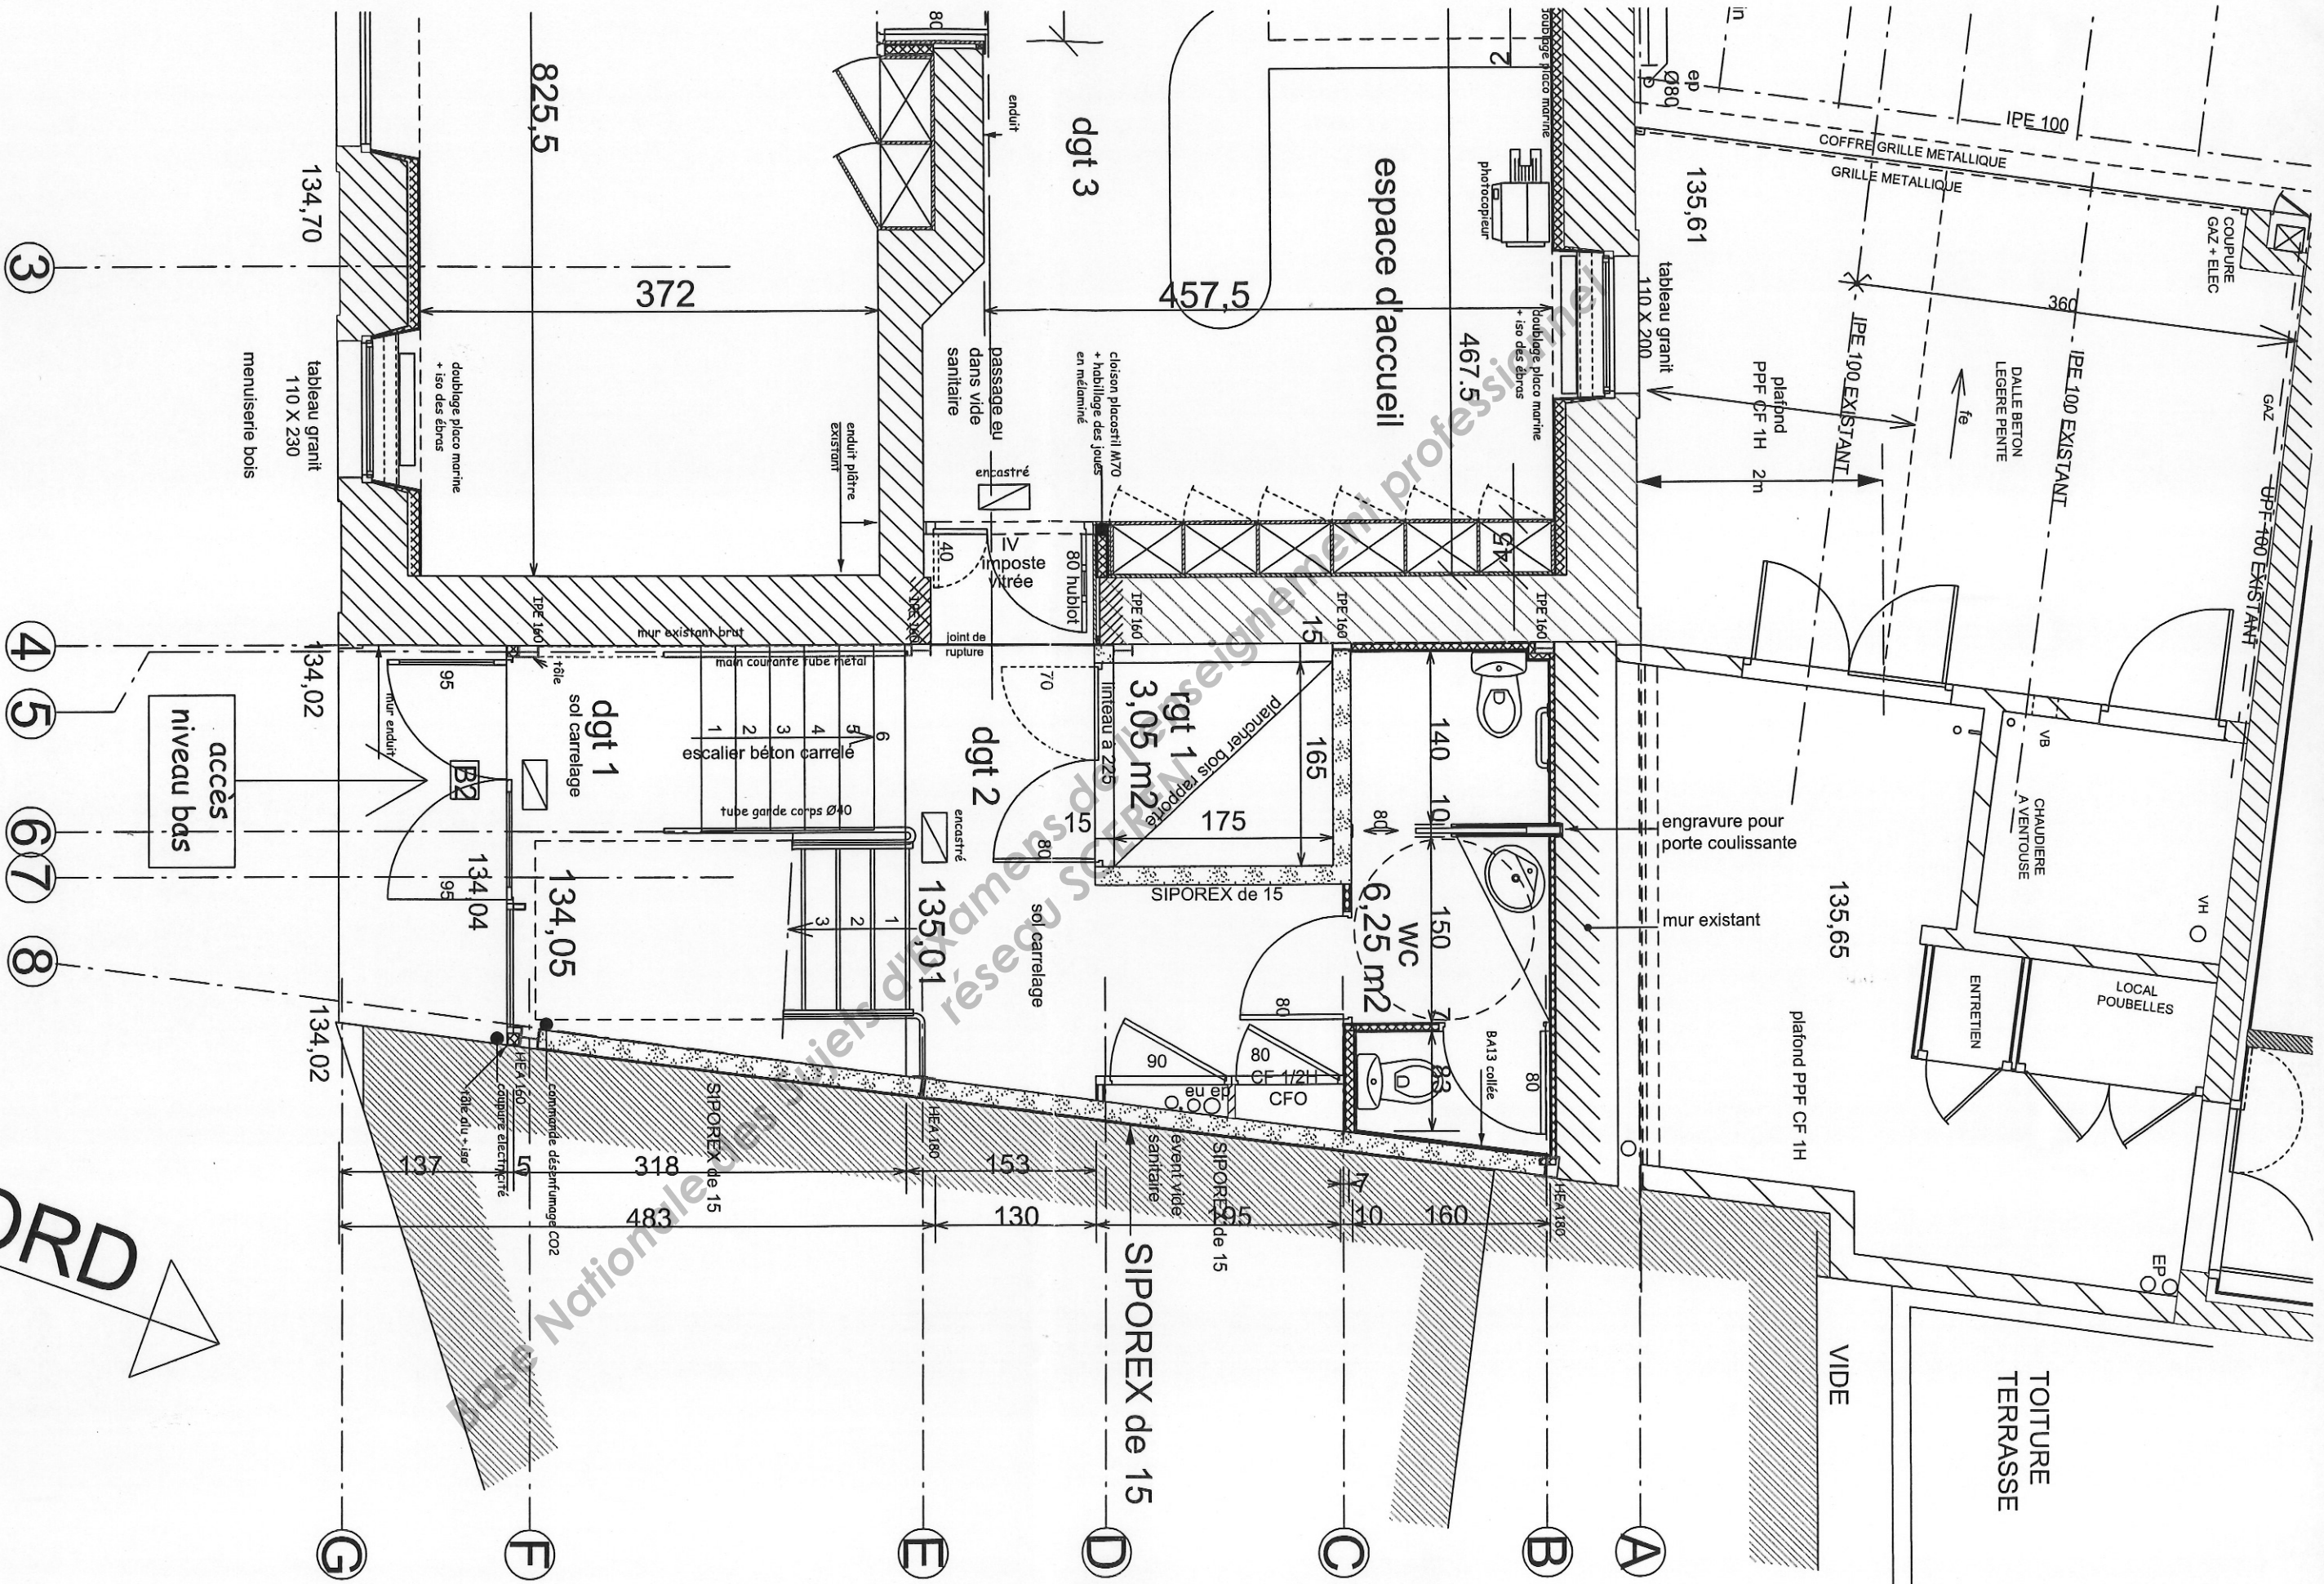

ETAGE

NORD

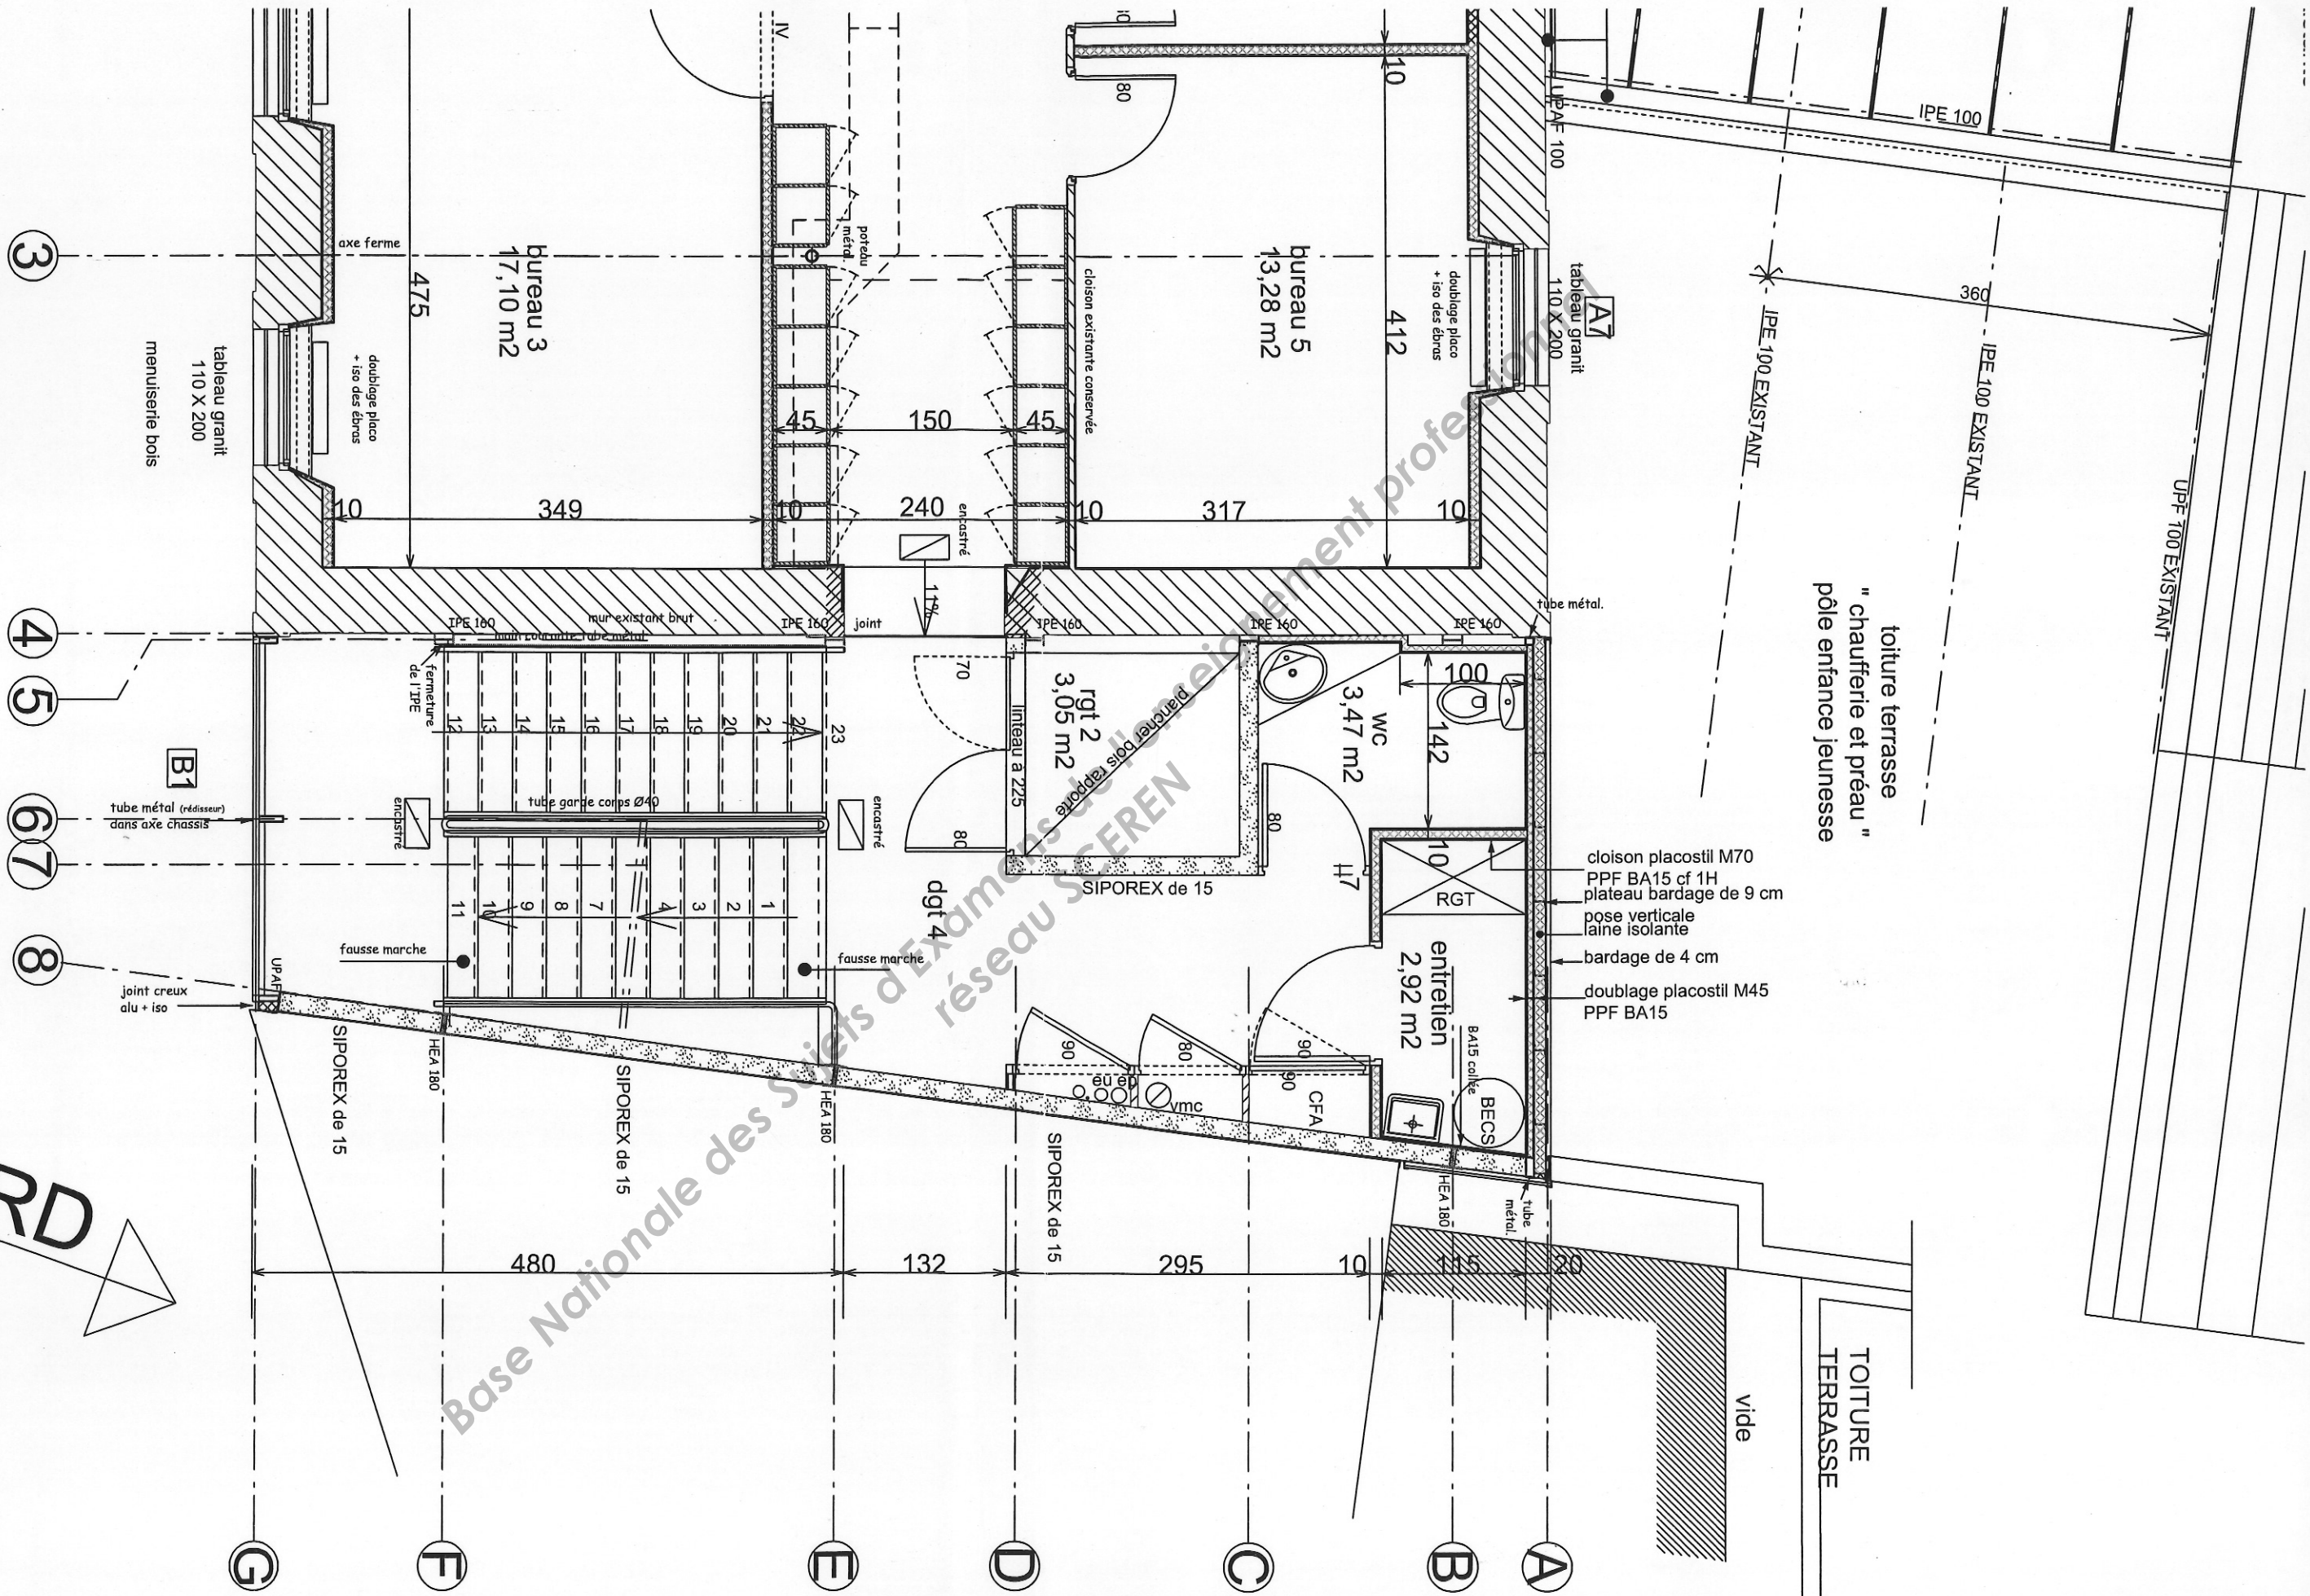

COMBLE

