



SERVICES CULTURE ÉDITIONS  
RESSOURCES POUR  
L'ÉDUCATION NATIONALE

**Ce document a été numérisé par le CRDP de Lille pour la  
Base Nationale des Sujets d'Examens de l'enseignement professionnel**

Ce fichier numérique ne peut être reproduit, représenté, adapté ou traduit sans autorisation.

SESSION 2012

**Certificat d'Aptitude Professionnelle**  
**Constructeur en Béton Armé du Bâtiment**

**EPREUVE EP. 1**

**Analyse d'une situation professionnelle**

**Durée : 3 h 00 – Coefficient : 4**

**DOSSIER TECHNIQUE**

**Le dossier de cette épreuve est composé :**

- Du dossier technique : DT 1/7 à DT 7/7
- Du dossier réponse : DR 1/6 à DR 6/6

<b>FOLIOS</b>	<b>DOCUMENTS TECHNIQUES</b>
DT 1/7	Page de garde
DT 2/7	Plans de façades
DT 3/7	Plans de façades
DT 4/7	Vue en plan du sous sol
DT 5/7	Vue en plan du rez de chaussée
DT 6/7	Vue en plan de l'étage
DT 7/7	Coupe de principe AA

<b>C.A.P. Constructeur en Béton Armé du Bâtiment</b>	<b>Session 2012</b>	<b>DOSSIER TECHNIQUE</b>	
<b>Epreuve : EP 1</b> <b>Analyse d'une situation professionnelle</b>	<b>Coeff. : 4</b>	<b>Durée : 3 H</b>	<b>DT 1/7</b>

PLANS DES FAÇADES



FAÇADE ①




FAÇADE NORD

PLANS A ECHELLE REDUITE

C.A.P. Constructeur en Béton Armé du Bâtiment	Session 2008	
EP 1 - Analyse d'une situation professionnelle		DT 2/7


PLANS DES FAÇADES

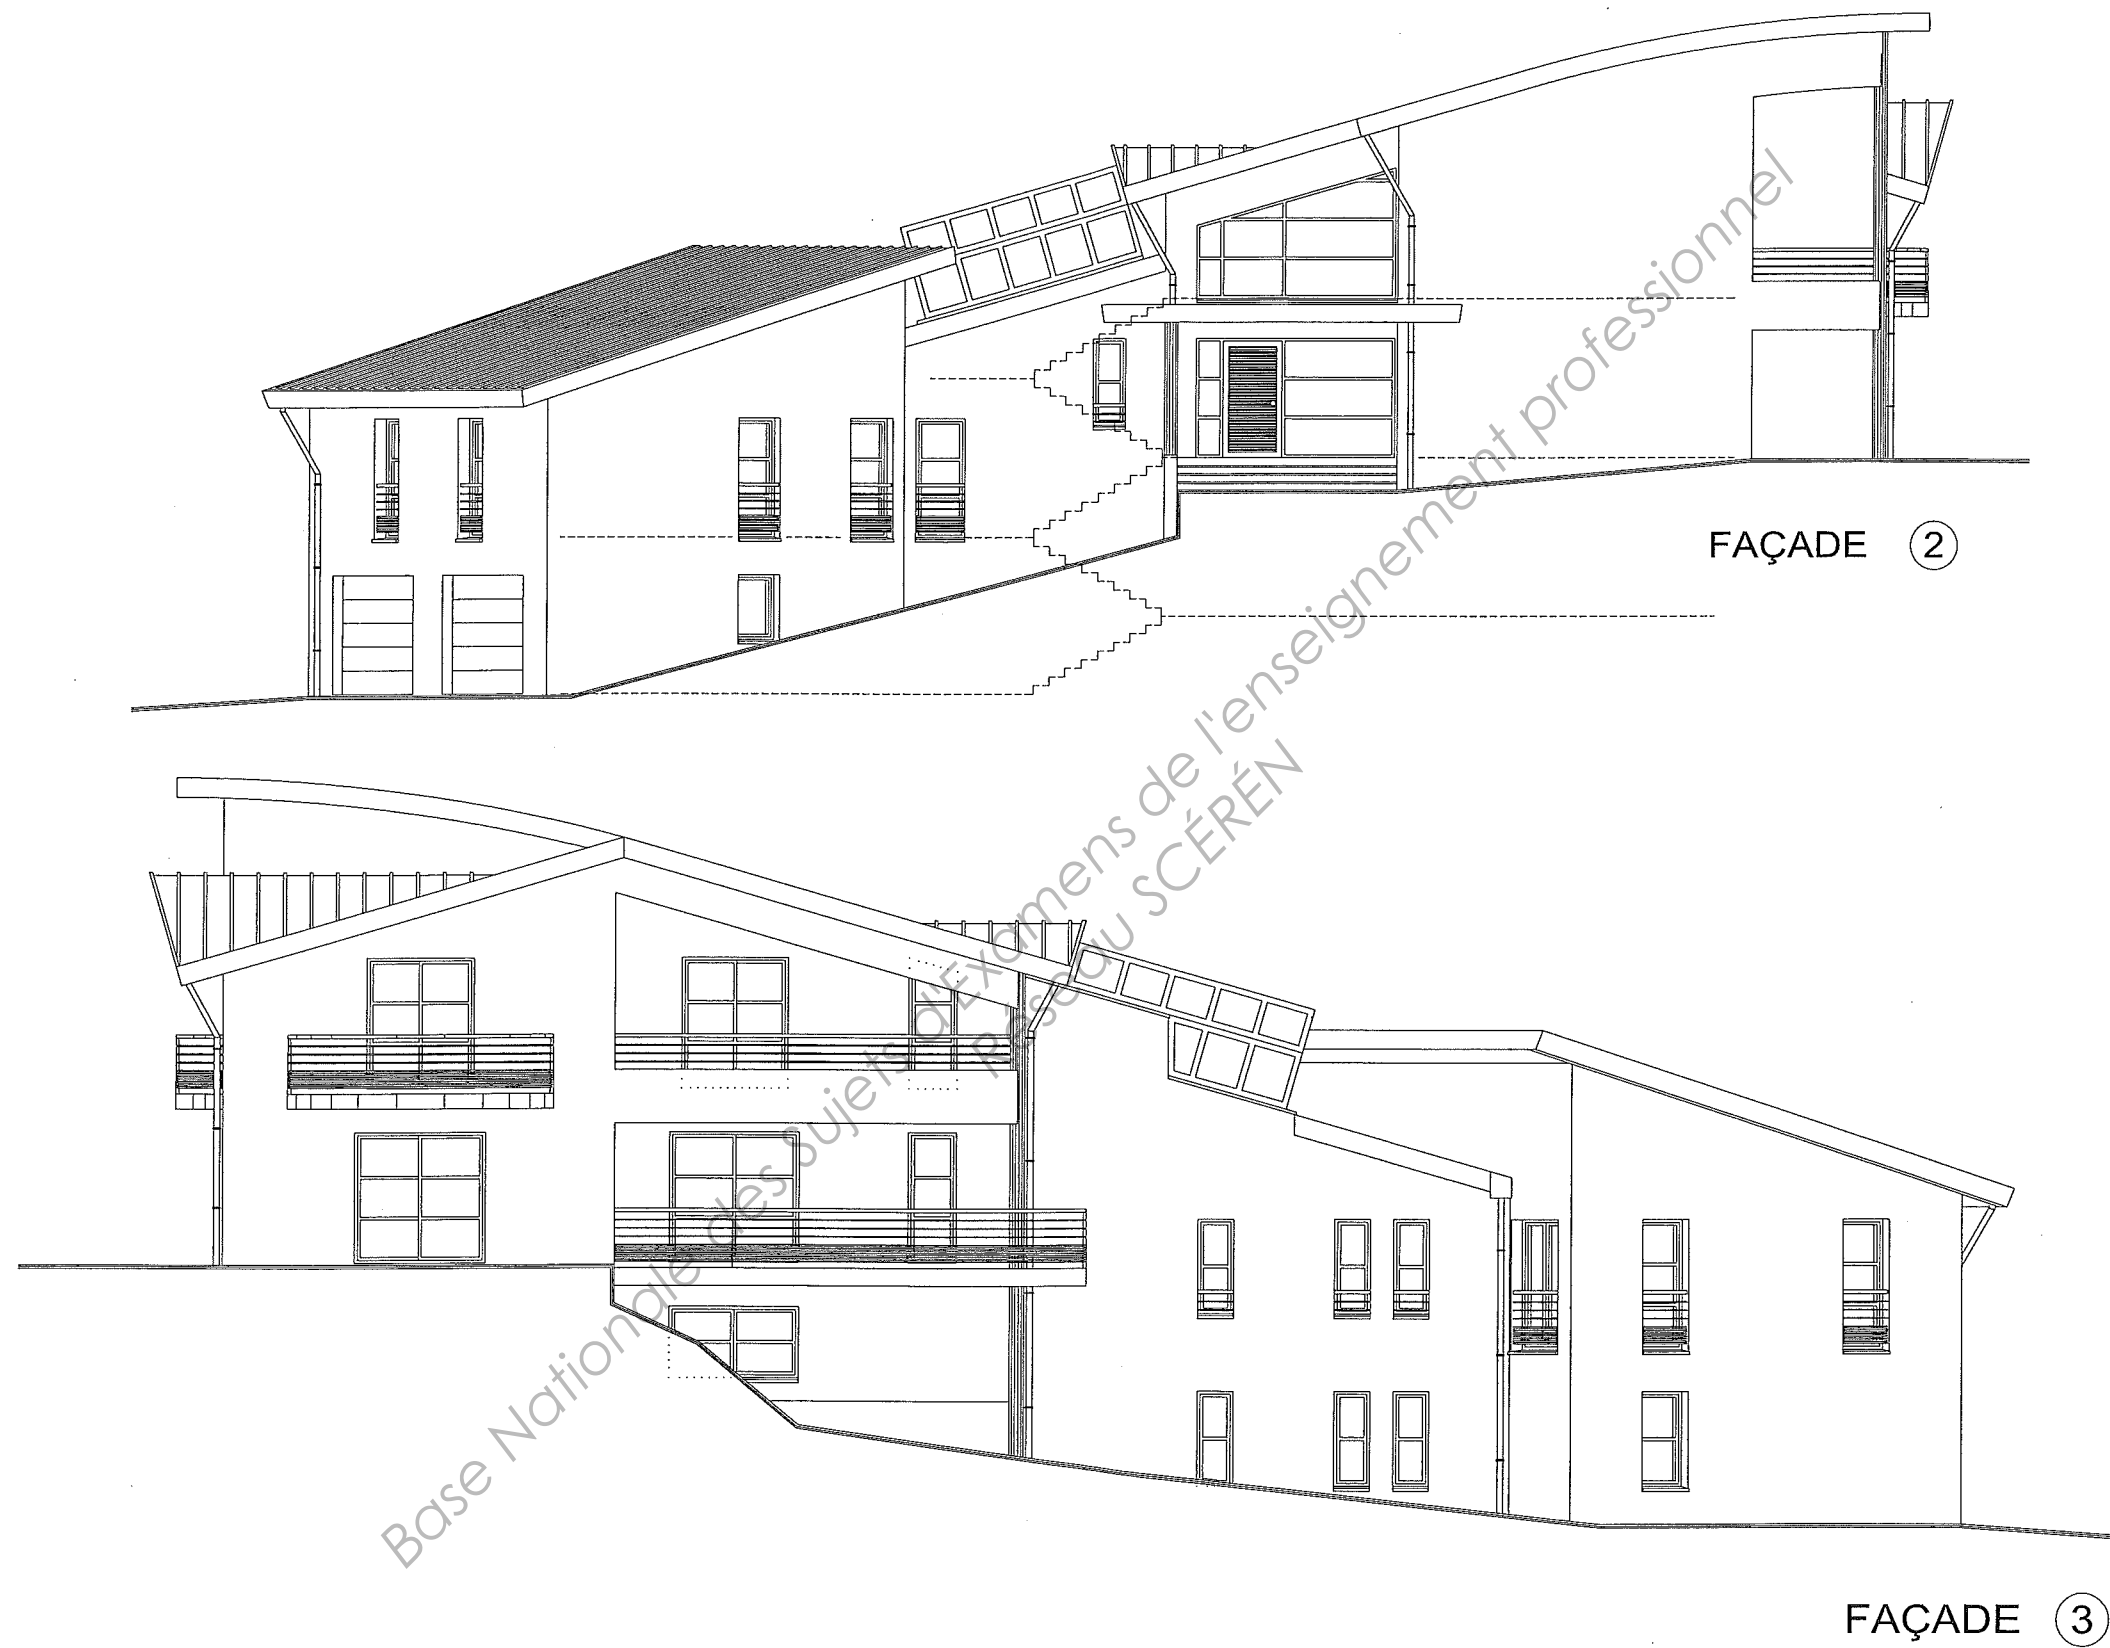

PLANS A ECHELLE REDUITE

C.A.P. Constructeur en Béton Armé du Bâtiment	Session 2012	
EP 1 - Analyse d'une situation professionnelle		DT 3/7

VUE EN PLAN SOUS SOL

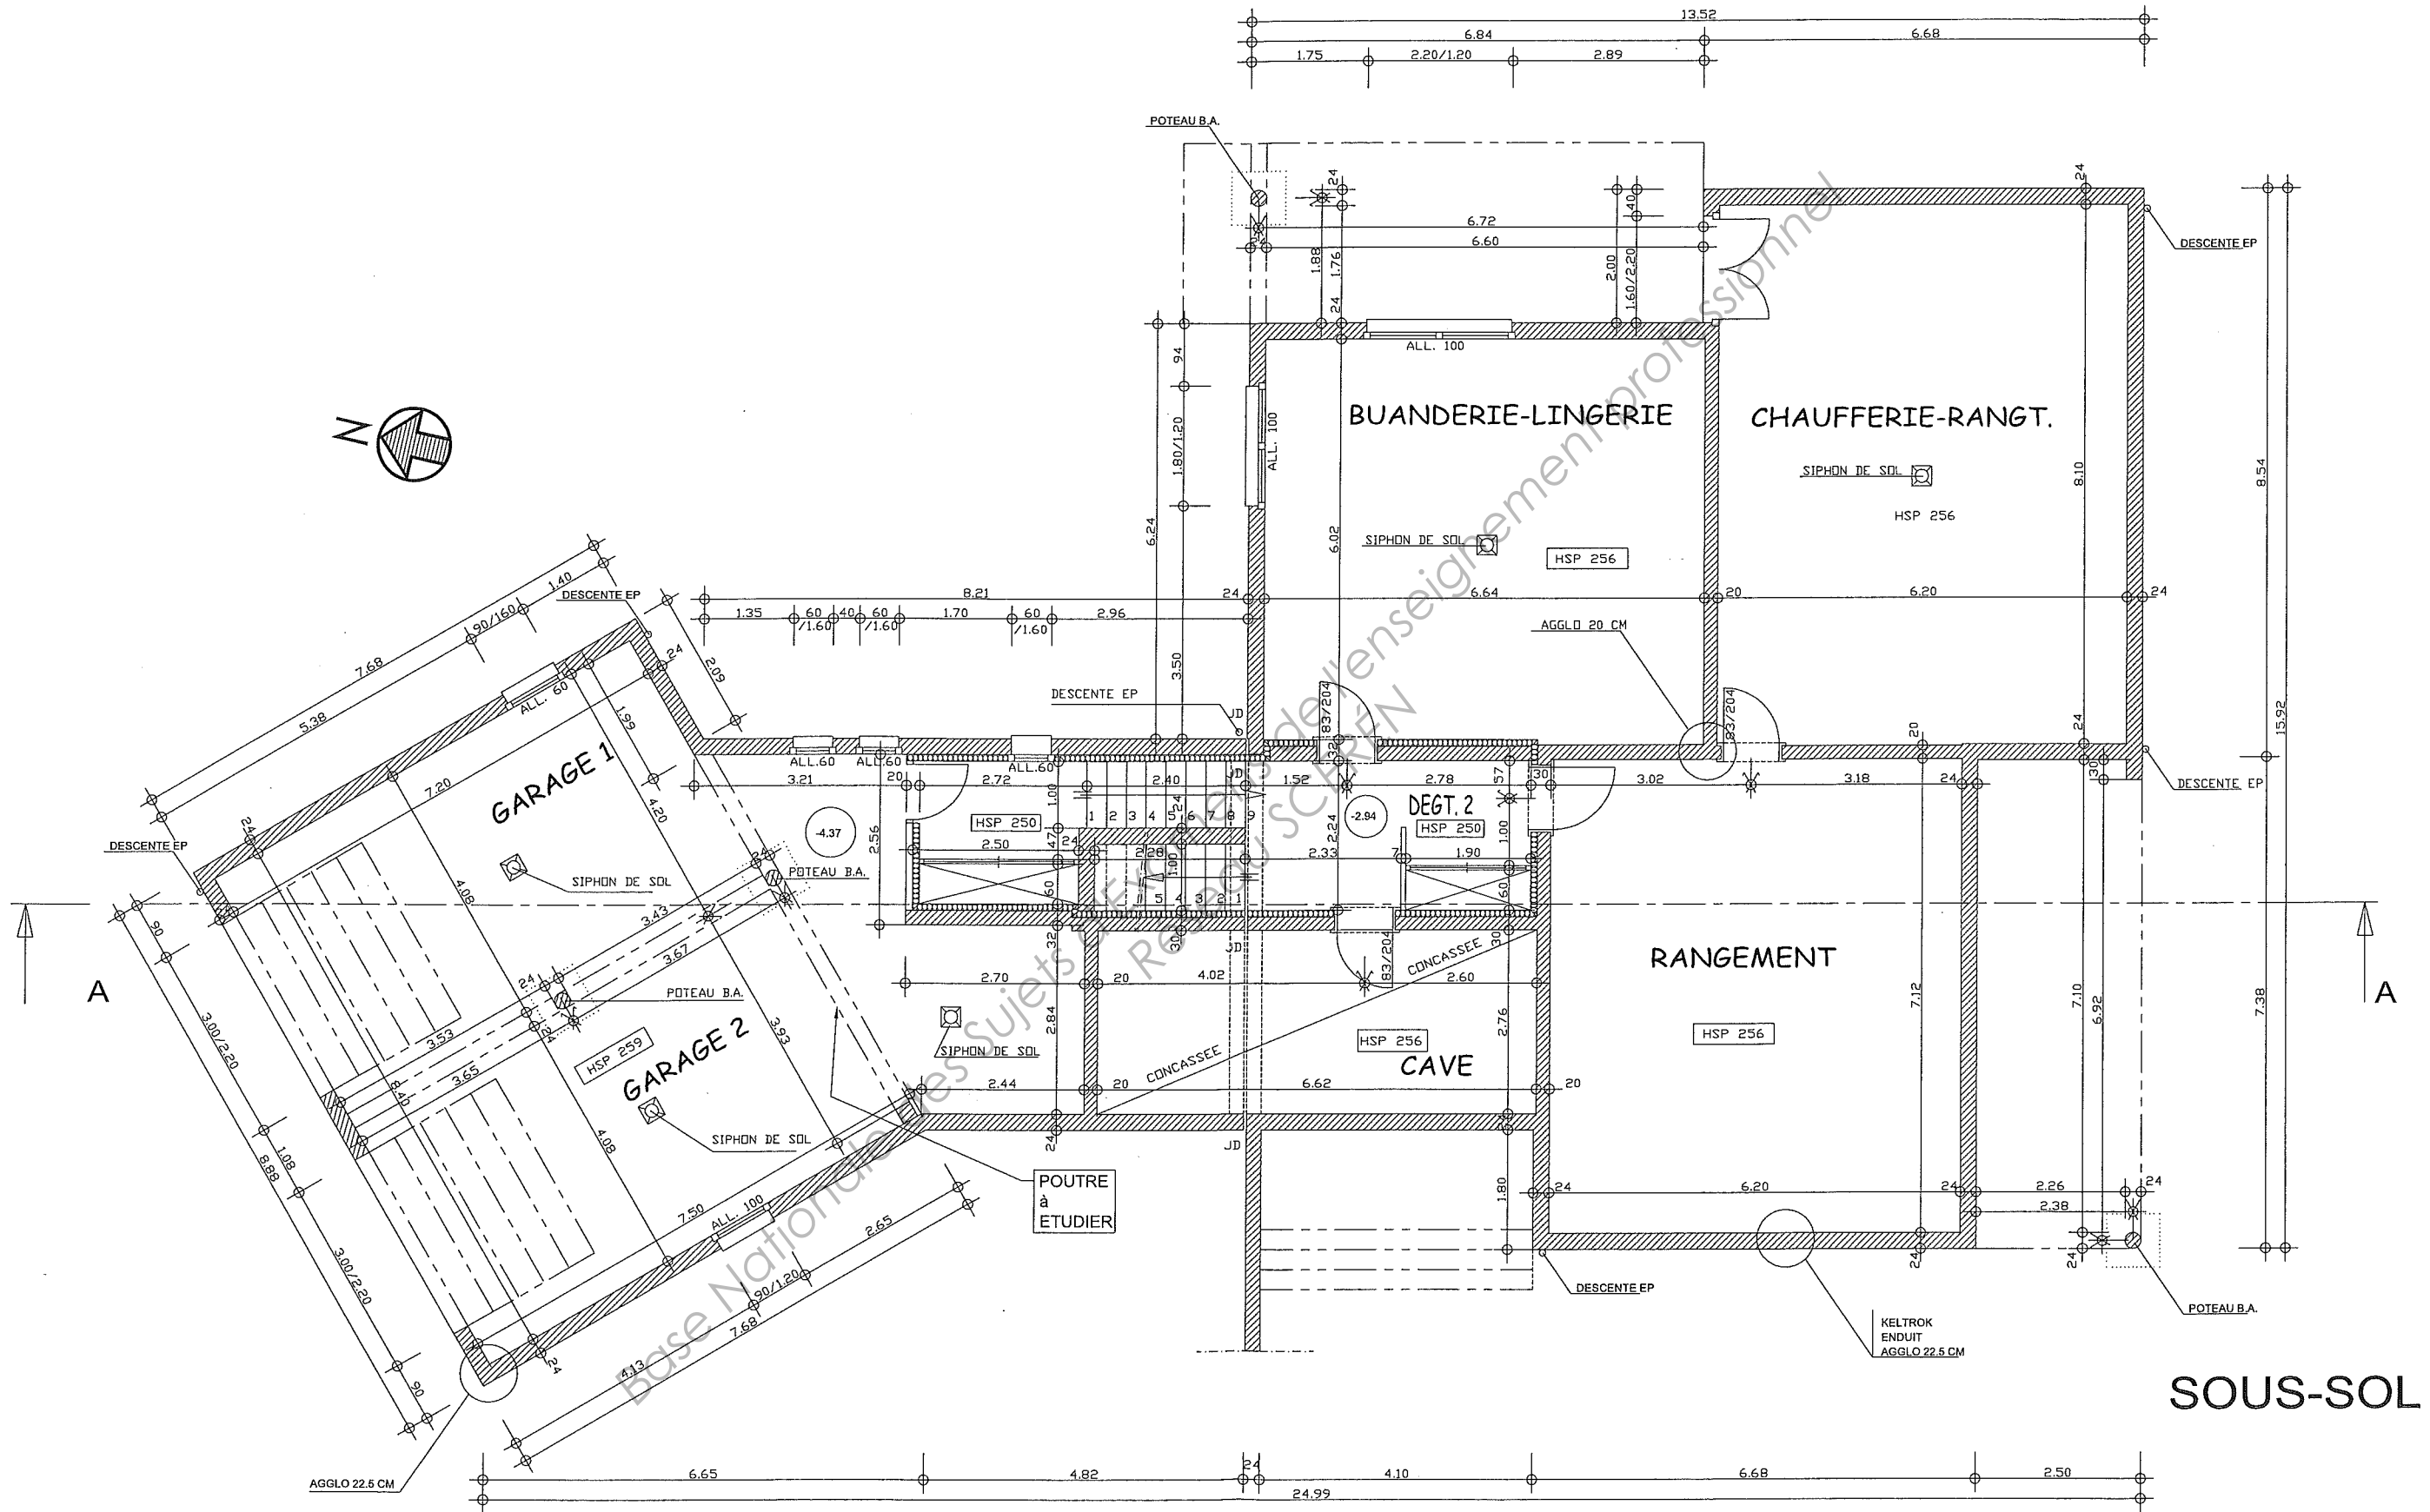


SOUS-SOL

PLAN A ECHELLE REDUITE

C.A.P. Constructeur en Béton Armé du Bâtiment	Session 2012	
EP 1 - Analyse d'une situation professionnelle		DT 4/7


VUE EN PLAN RDC

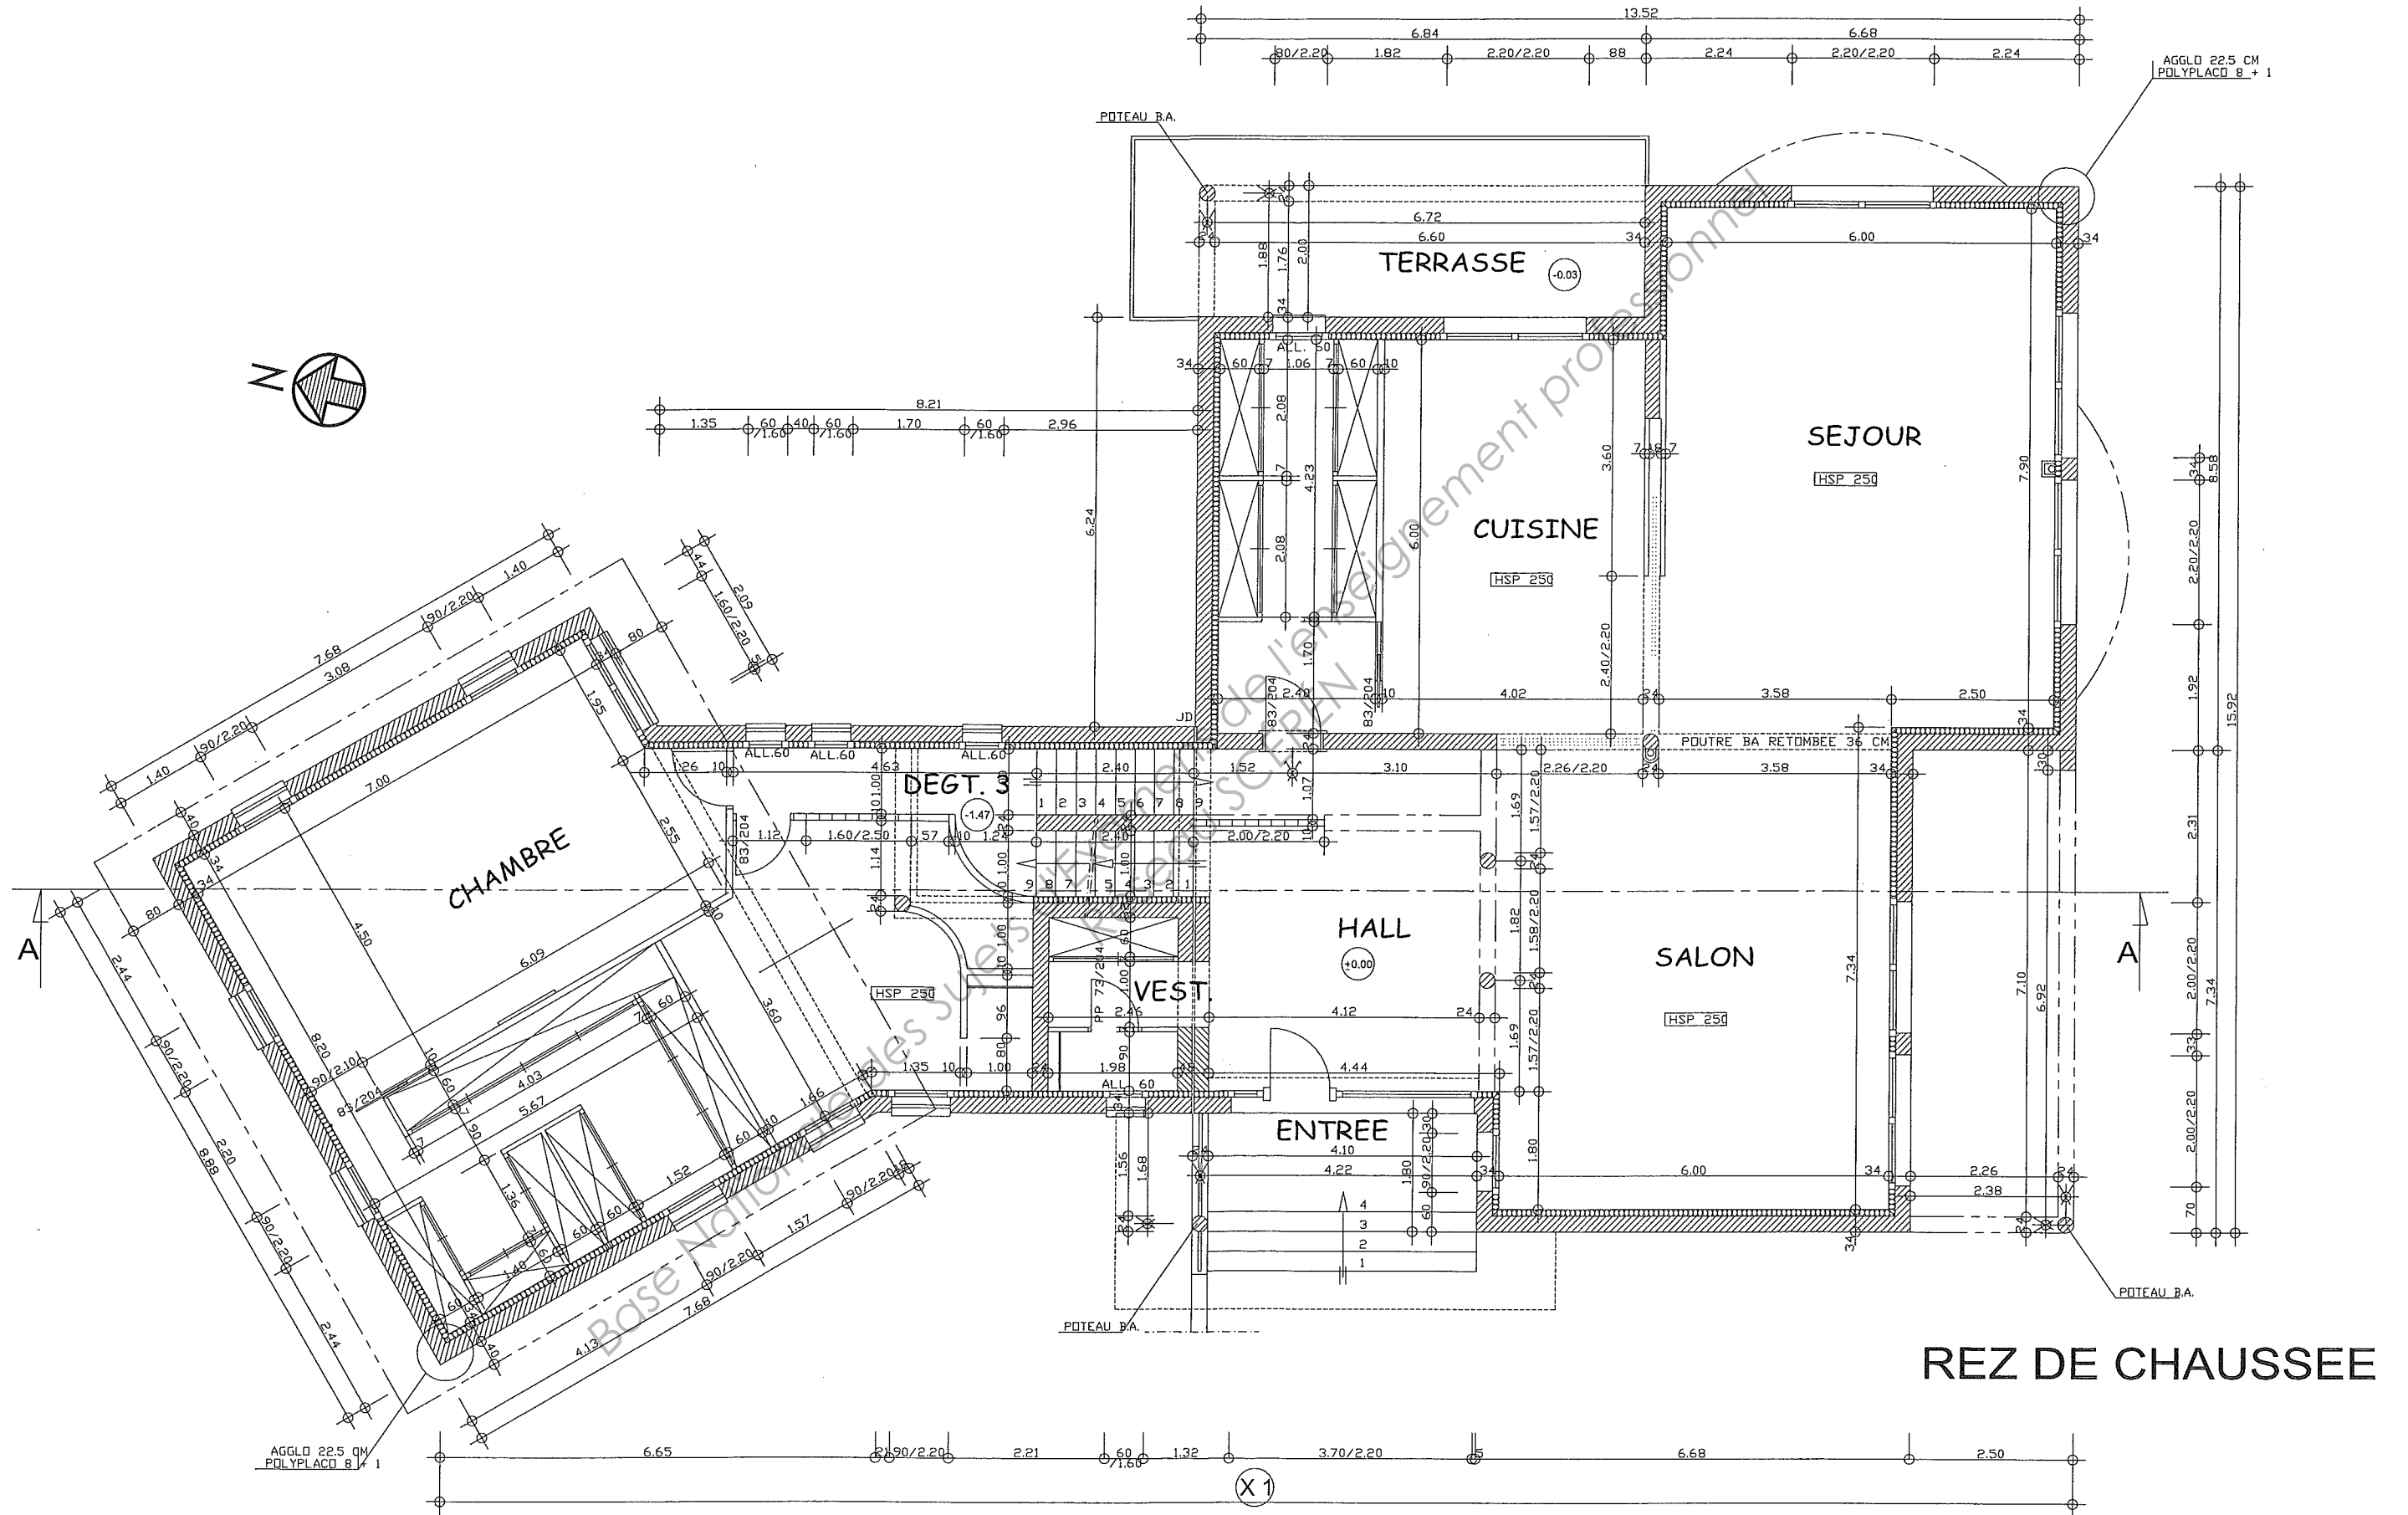

PLAN A ECHELLE REDUITE

C.A.P. Constructeur en Béton Armé du Bâtiment	Session 2012	
EP 1 - Analyse d'une situation professionnelle		DT 5/7


VUE EN PLAN ETAGE

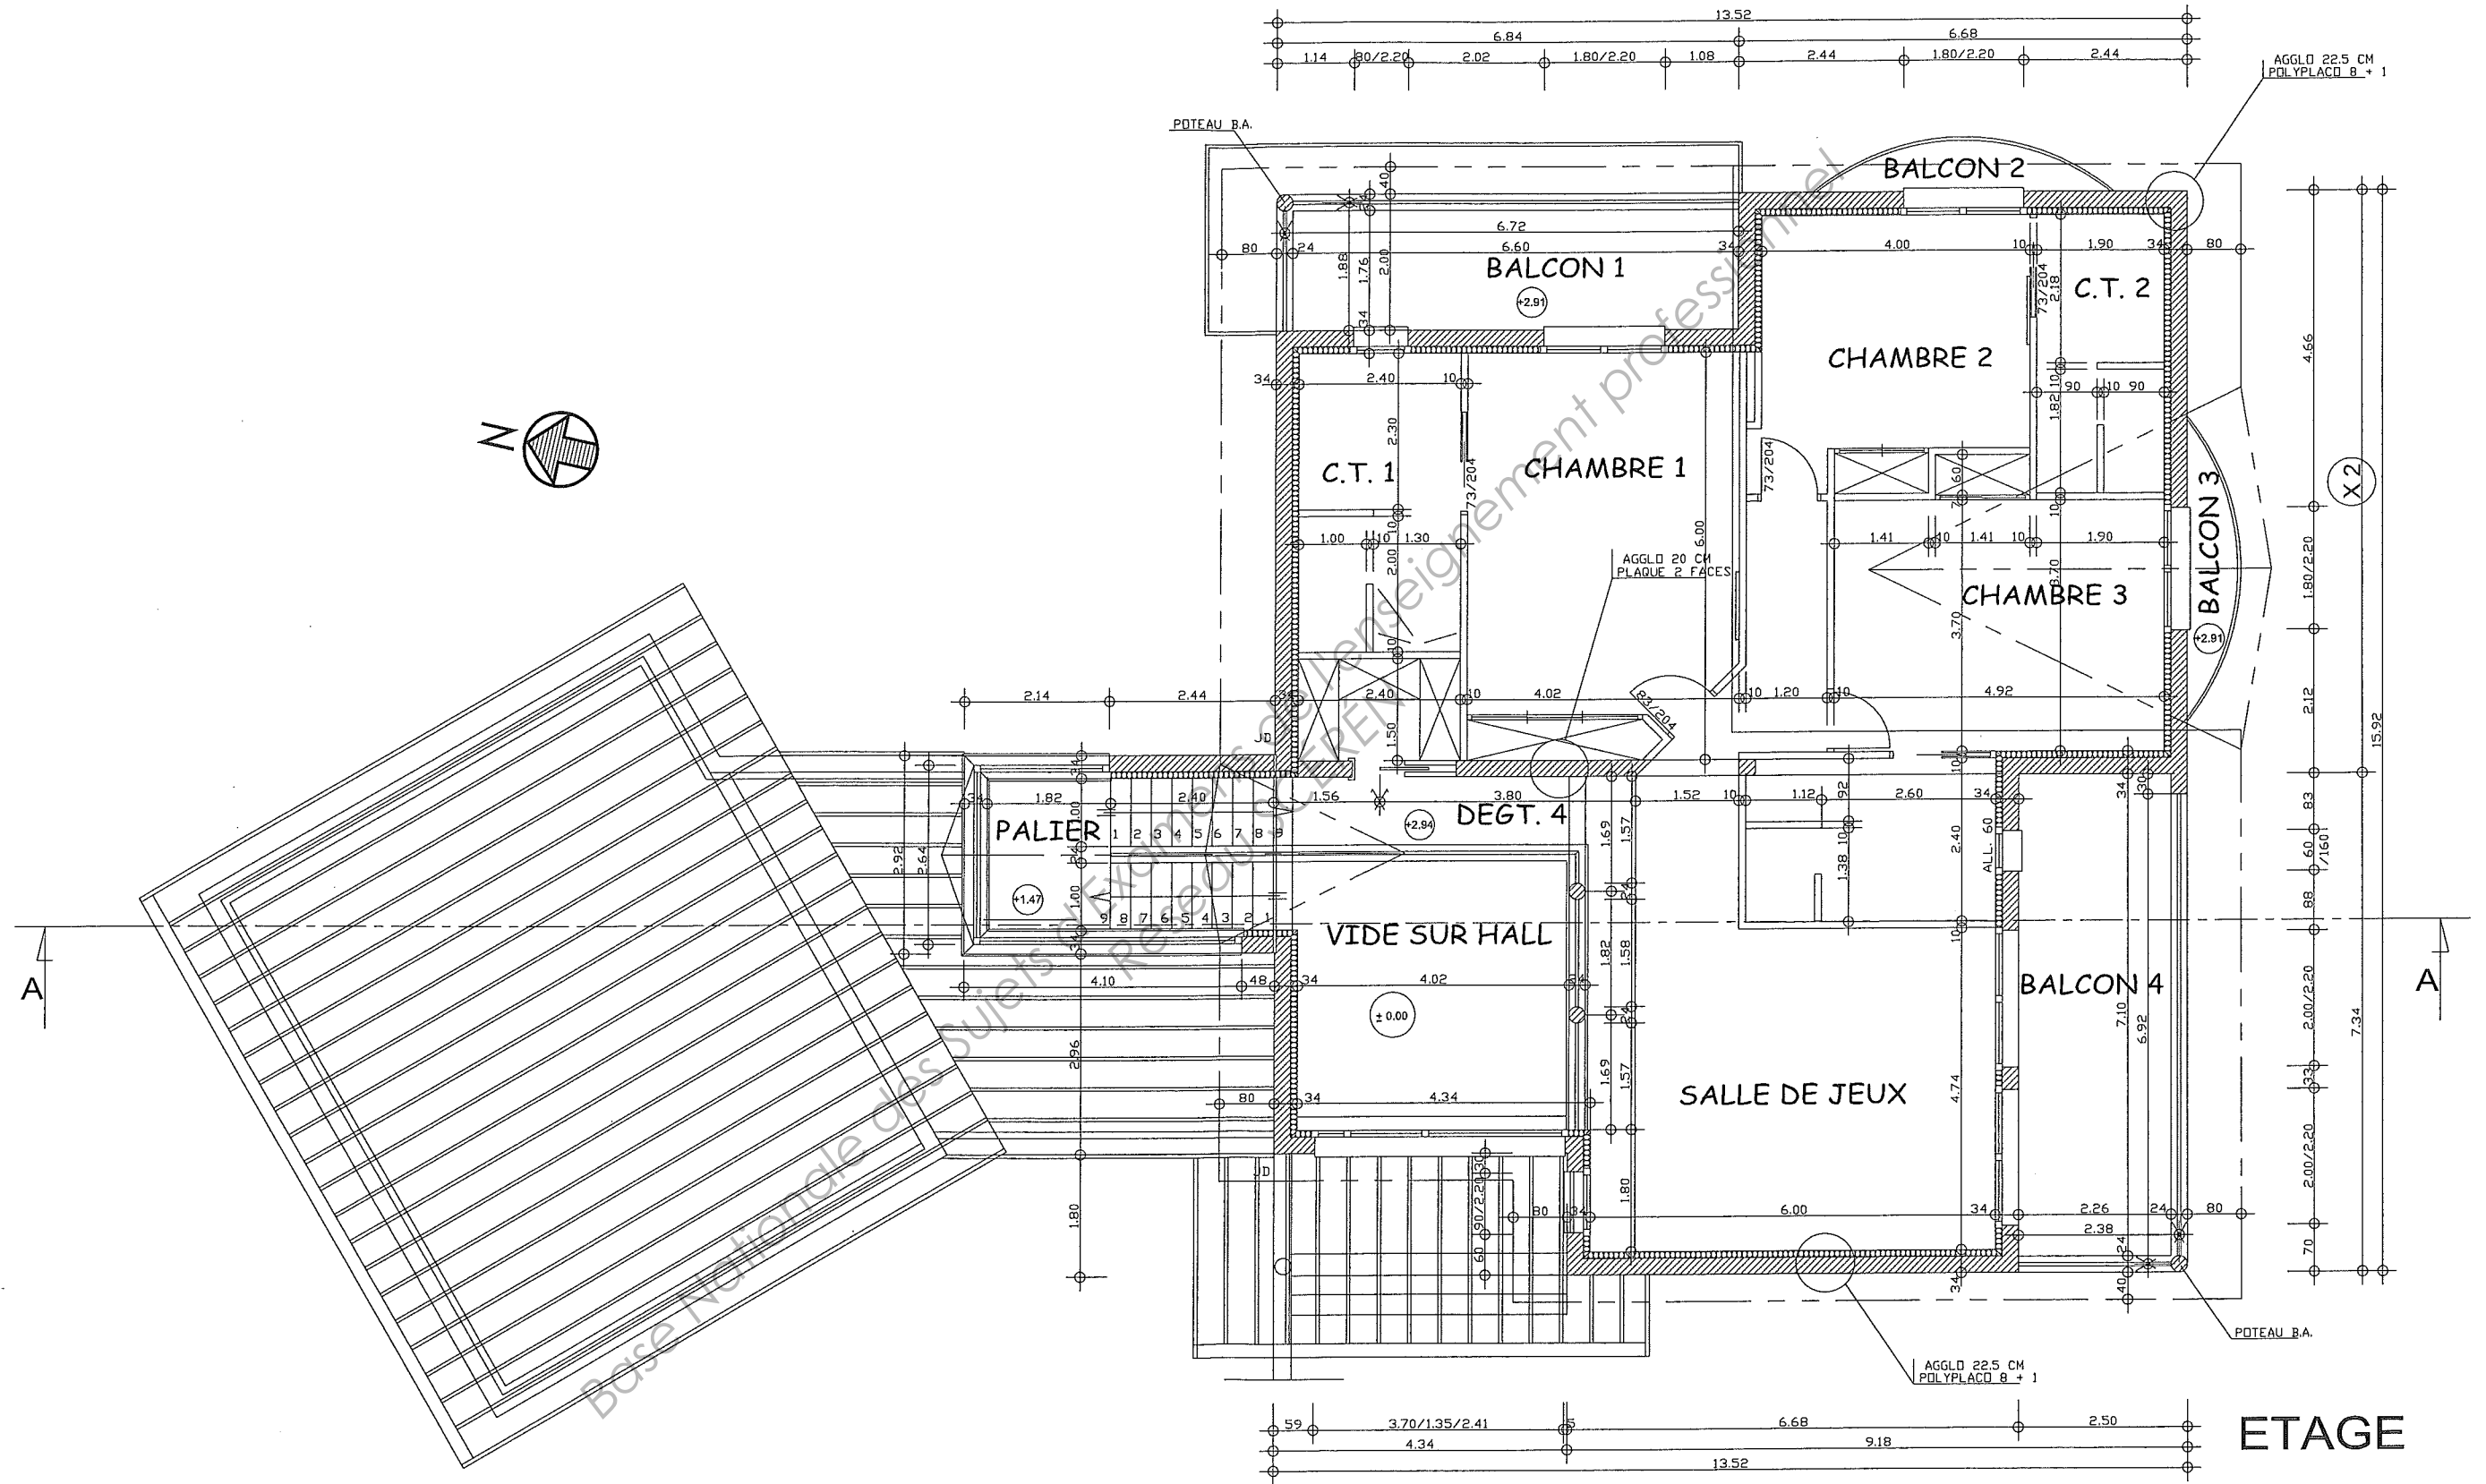

PLAN A ECHELLE REDUITE

C.A.P. Constructeur en Béton Armé du Bâtiment	Session 2012	
EP 1 - Analyse d'une situation professionnelle		DT 6/7

COUPE DE PRINCIPE AA

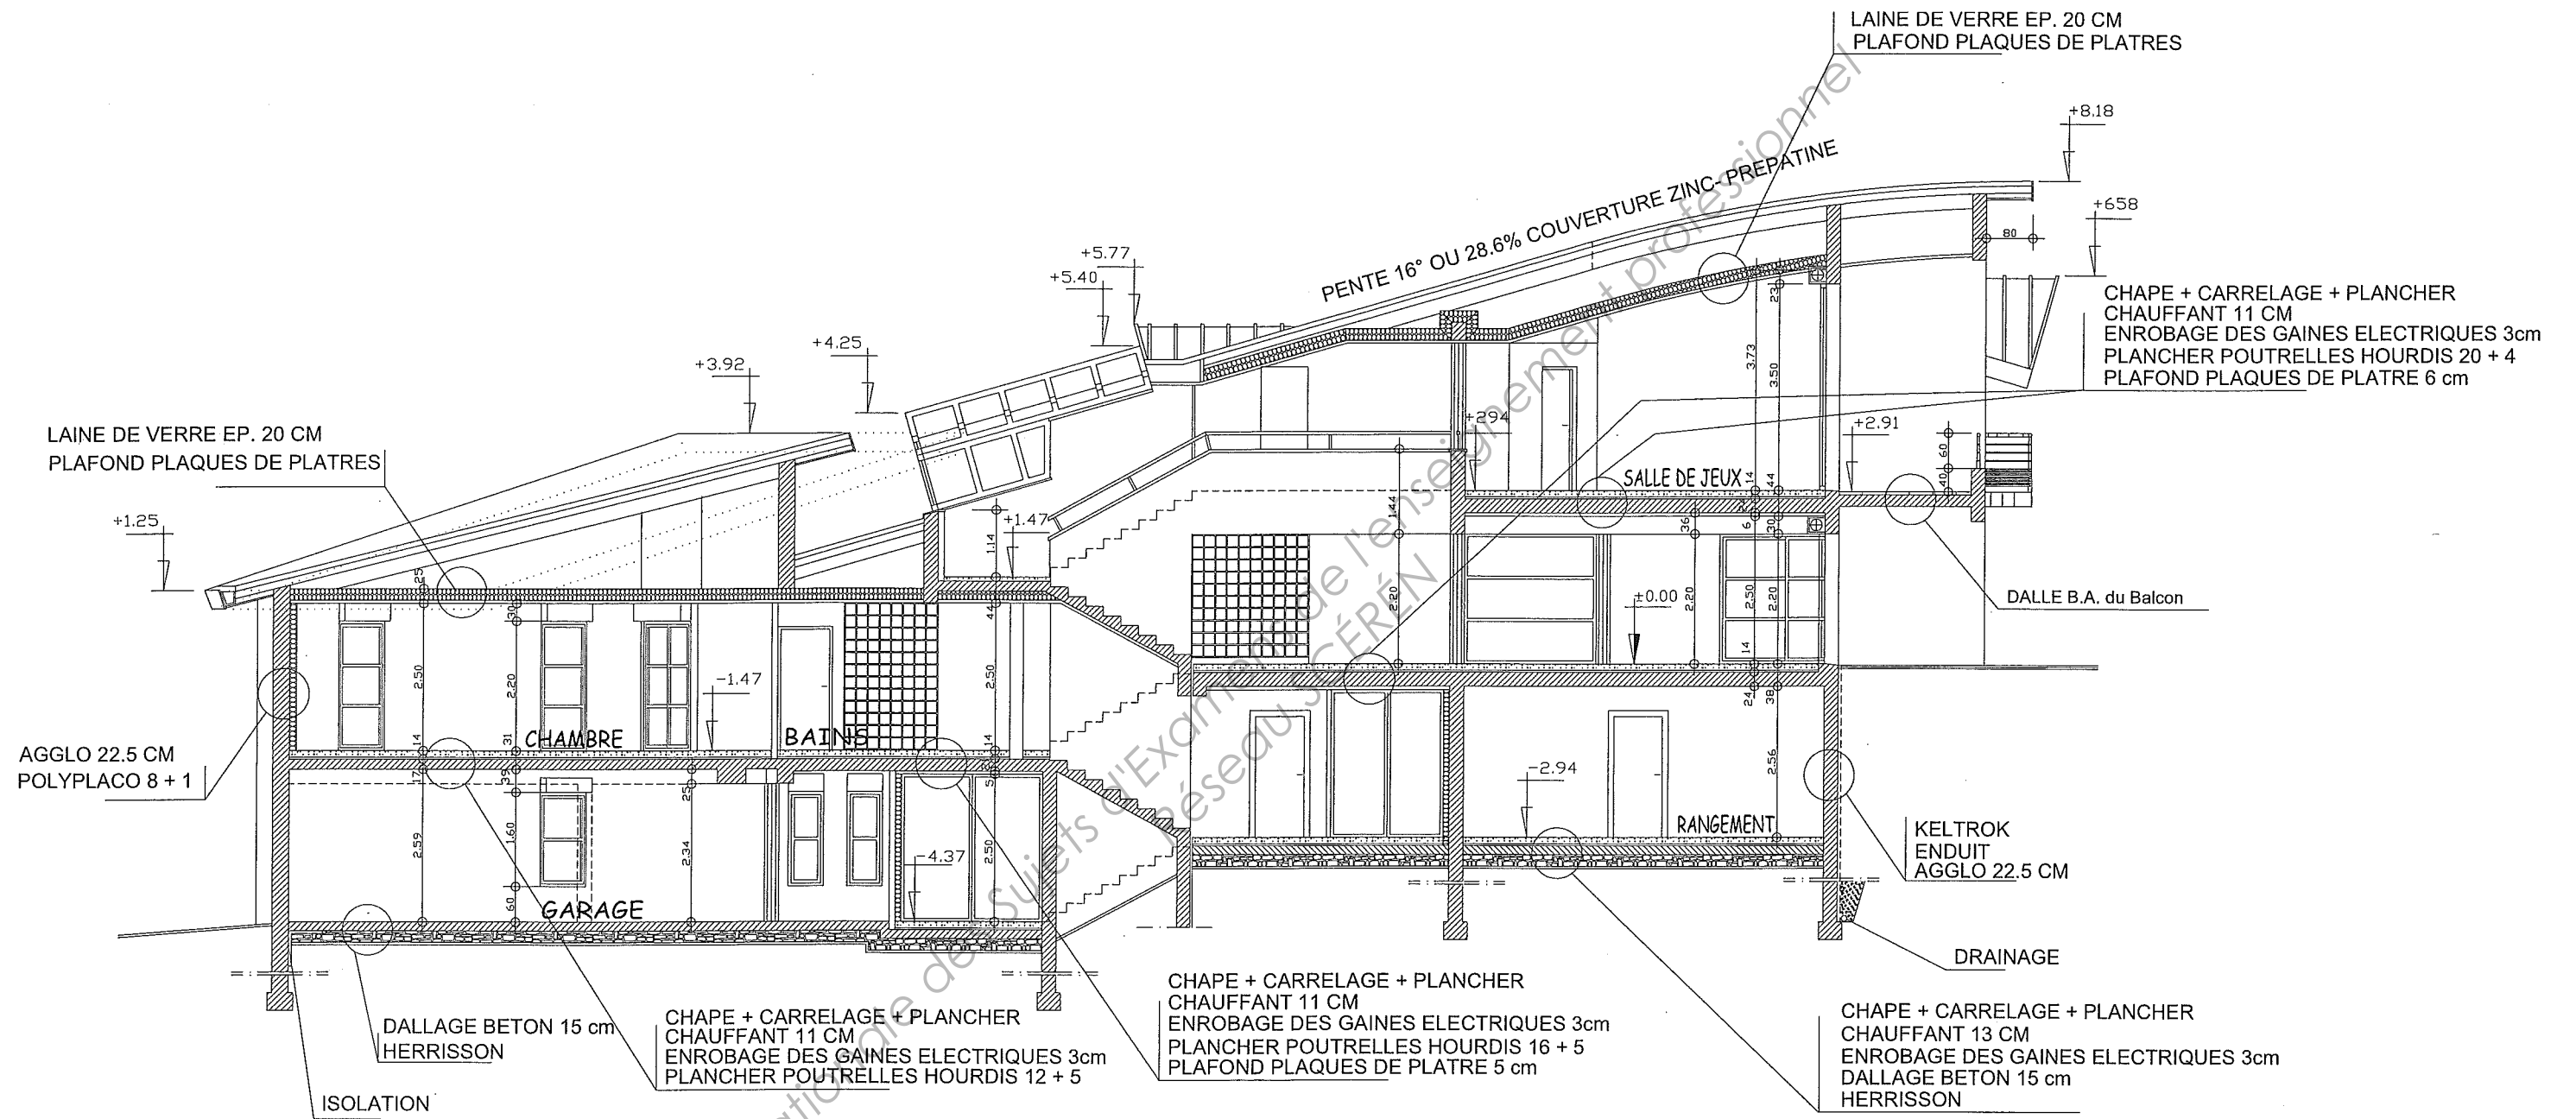

COUPE AA

C.A.P. Constructeur en Béton Armé du Bâtiment	Session 2012	
EP 1 - Analyse d'une situation professionnelle		DT 7/7