


# BATIMENT A Projet - Etage -

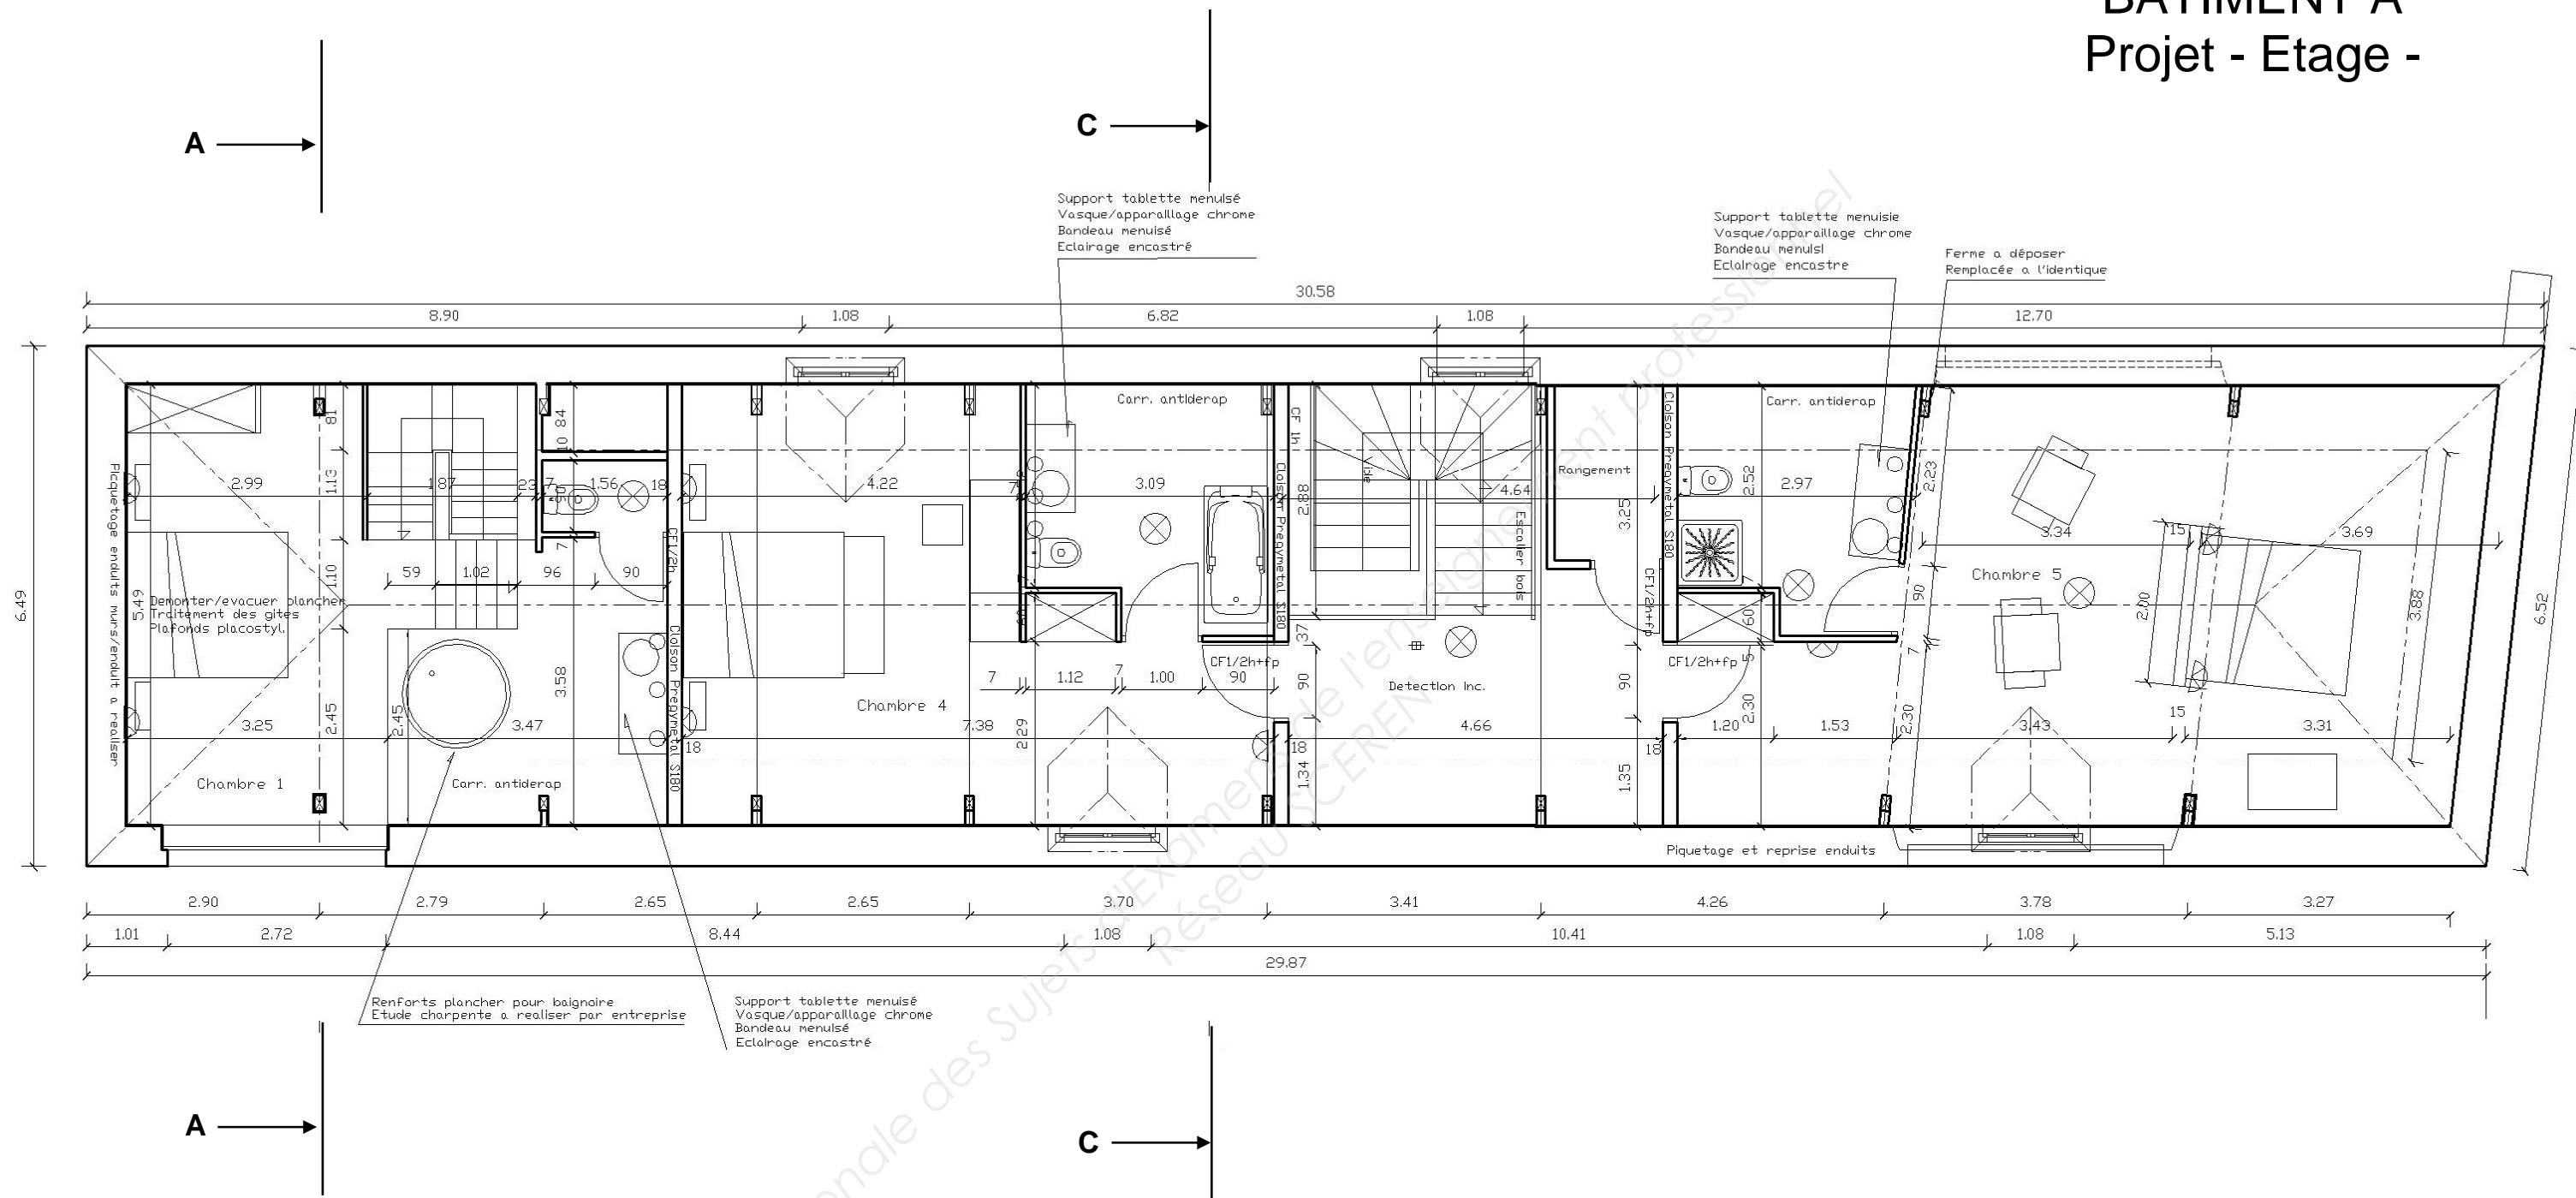

ECHELLE INDETERMINEE

