



SERVICES CULTURE ÉDITIONS  
RESSOURCES POUR  
L'ÉDUCATION NATIONALE

**Ce document a été numérisé par le CRDP de Montpellier pour la  
Base Nationale des Sujets d'Examens de l'enseignement professionnel**

Ce fichier numérique ne peut être reproduit, représenté, adapté ou traduit sans autorisation.

# DOSSIER RESSOURCES

## U22 SPECIALITES CONNEXES - Topographie


**OBJET DU DOSSIER** : Implantation d'une aire de retournement  
« Les Grillonnières »

Table des matières :

Extrait plan de la voirie	page 2
Extrait du profil en long	page 3
Profil en travers type de la voirie	page 4

<b>BREVET PROFESSIONNEL CONDUITE D'ENGINS DE CHANTIER DE TP</b>	<b>Les Grillonnières</b>	13 06-CETP U22	
	<b>E2 : Réalisation et mise en œuvre U22 : SPECIALITES CONNEXES - Topographie</b>	<b>DOSSIER RESSOURCES</b>	
<b>SESSION 2013</b>	<b>DUREE : 4 H 00</b>	<b>Coefficient : 2</b>	<b>Page 1/4</b>

EXTRAIT DU PLAN DE LA VOIRIE

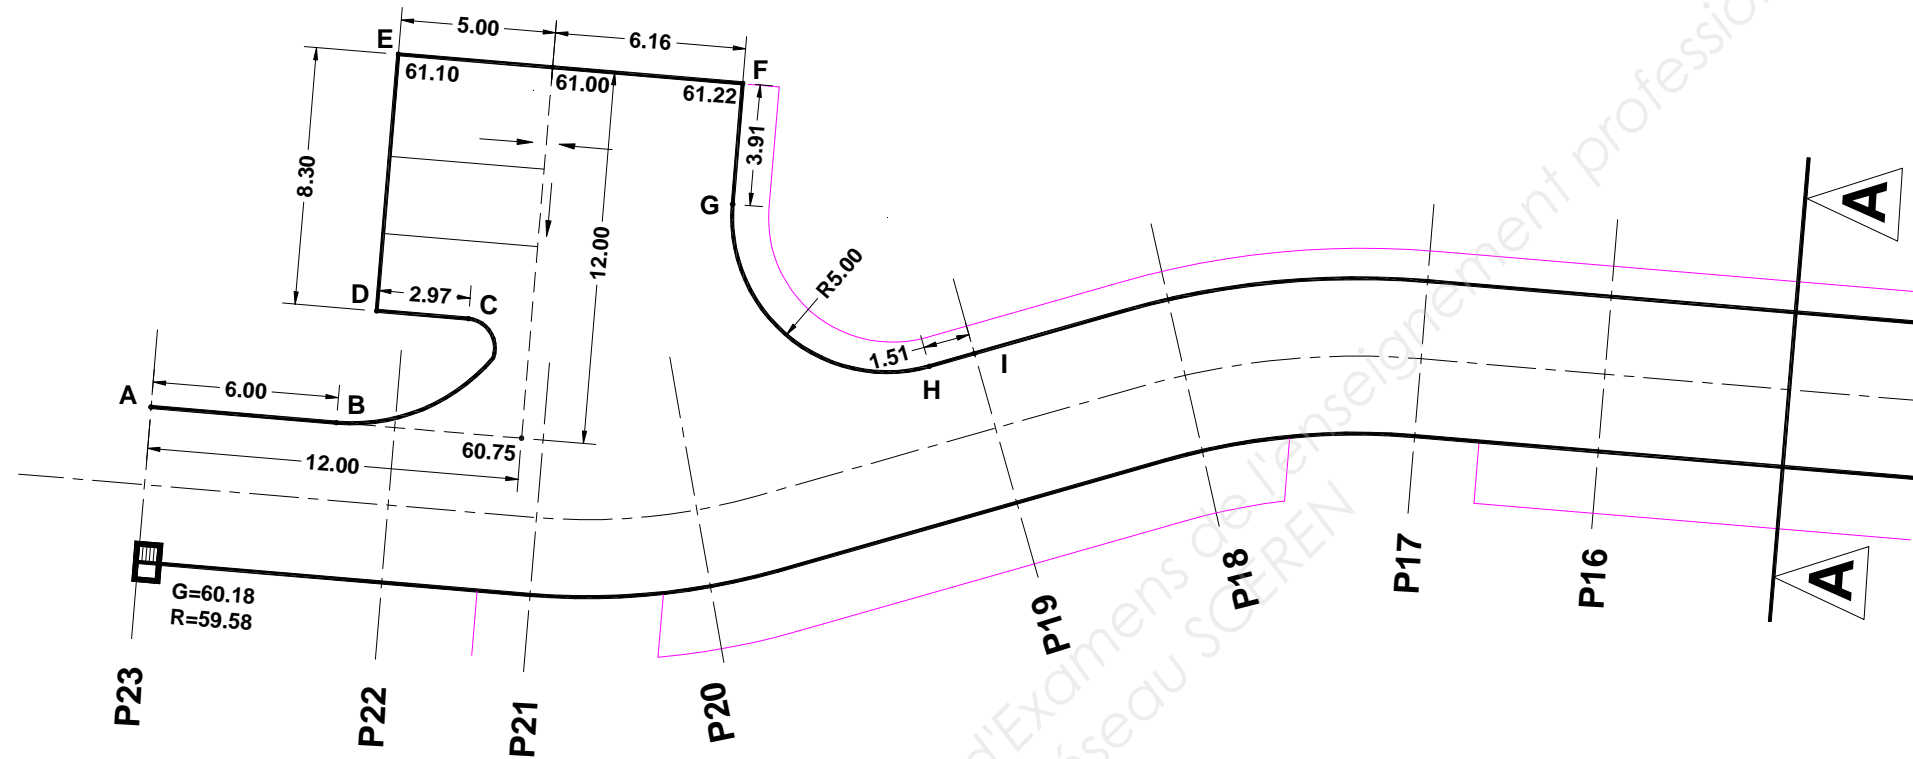

ECHELLE INDÉTERMINÉE

BREVET PROFESSIONNEL CONDUITE D'ENGINS DE CHANTIER DE TP	Les Grillonnières		13 06-CETP U22
	E2 : Réalisation et mise en œuvre U22 : SPECIALITES CONNEXES - Topographie		DOSSIER RESSOURCES
SESSION 2013	DUREE : 4 H 00	Coefficient : 2	Page 2/4


Profil en long voirie

Echelle en X : 1/500

Echelle en Y : 1/50

PC : 58.00 m


Numéro de profils en travers
Altitudes TN
Altitudes Projet (enrobé fini)
Ecart TN - Projet
Distances partielles TN
Distances cumulées TN
<b>Distances partielles Projet</b>
<b>Distances cumulées Projet</b>
<b>Pentes et rampes</b>
<b>Alignements droits et courbes</b>

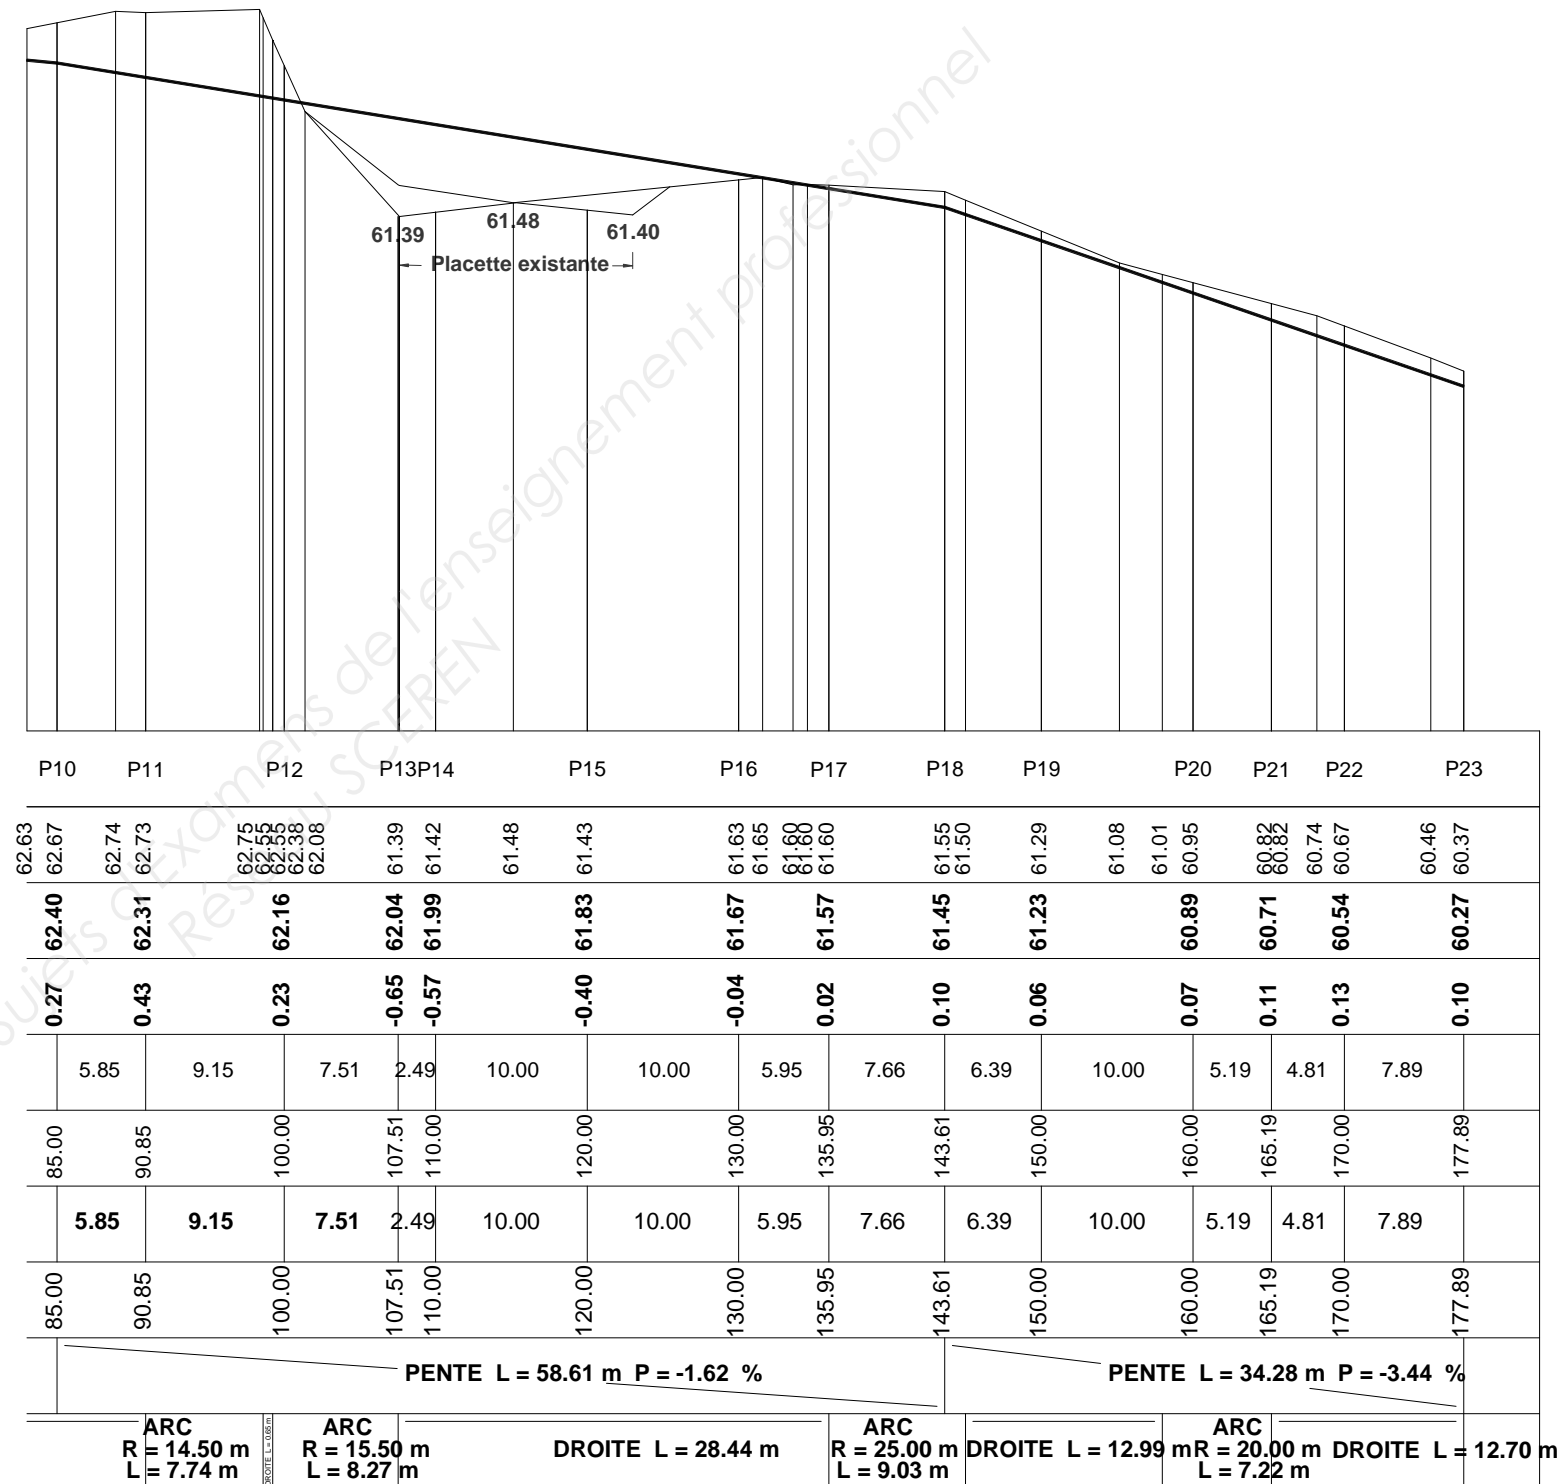

BREVET PROFESSIONNEL CONDUITE D'ENGINS DE CHANTIER DE TP	Les Grillonnières		13 06-CETP U22
	E2 : Réalisation et mise en œuvre U22 : SPECIALITES CONNEXES - Topographie		DOSSIER RESSOURCES
SESSION 2013	DUREE : 4 H 00	Coefficient : 2	Page 3/4

**PROFIL EN TRAVERS TYPE DE LA VOIRIE (PHASE N°2)**

**COUPE A-A**

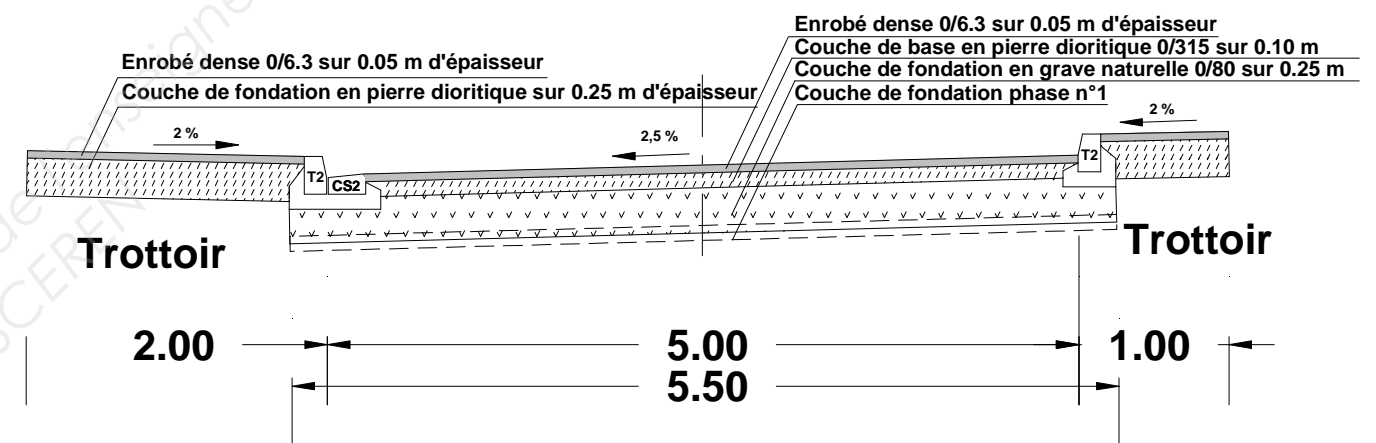

**ECHELLE 1/50**

<b>BREVET PROFESSIONNEL CONDUITE D'ENGINS DE CHANTIER DE TP</b>	<b>Les Grillonnières</b>		13 06-CETP U22
	<b>E2 : Réalisation et mise en œuvre U22 : SPECIALITES CONNEXES - Topographie</b>		<b>DOSSIER RESSOURCES</b>
<b>SESSION 2013</b>	<b>DUREE : 4 H 00</b>	<b>Coefficient : 2</b>	<b>Page 4/4</b>