



SERVICES CULTURE ÉDITIONS
RESSOURCES POUR
L'ÉDUCATION NATIONALE

**Ce document a été numérisé par le CRDP de Clermont-Ferrand
pour la
Base Nationale des Sujets d'Examens de l'enseignement professionnel**

Ce fichier numérique ne peut être reproduit, représenté, adapté ou traduit sans autorisation.

DANS CE CADRE	Académie :		Session :	
	Examen :		Série :	
	Spécialité/option :		Repère de l'épreuve :	
	Epreuve/sous épreuve :			
	NOM :			
	(en majuscule, suivi s'il y a lieu, du nom d'épouse)			
	Prénoms :		N° du candidat <input type="text"/>	
Né(e) le :		<small>(le numéro est celui qui figure sur la convocation ou liste d'appel)</small>		
NE RIEN ÉCRIRE	<div style="border: 1px solid black; width: 100%; height: 100%; display: flex; align-items: center; justify-content: center;"> Note : </div>			

Il est interdit aux candidats de signer leur composition ou d'y mettre un signe pouvant indiquer sa provenance.

NE RIEN ÉCRIRE DANS CETTE PARTIE

Thèmes / Contrats	Pages
Présentation	Page DS 1/8
Lecture de plan	Page DS 2/8
Lecture de plan et technologie	Page DS 3/8
Technologie et santé	Page DS 4/8
Technologie	Page DS 5/8
Sujet dessin	Page DS 6/8
Epreuve de dessin	Page DS 7/8
Barème de notation	Page DS 8/8

CAP SOLIER MOQUETTISTE
SESSION 2013
EP1 Analyse d'une situation professionnelle
DOSSIER SUJET

Tous les documents sont à rendre en fin d'épreuve.
 Le dossier sujet est le dossier réponse.

Les documents fournis aux candidats sont constitués de trois dossiers :

- DOSSIER TECHNIQUE** page DT 1/7 à DT 7/7
- DOSSIER RESSOURCE** page DR 1/7 à DR 7/7
- DOSSIER SUJET** page DS 1/8 à DS 8/8

CAP SOLIER MOQUETTISTE	Code :	Session 2013	DOSSIER SUJET
EP1 Analyse d'une situation professionnelle	Durée : 3h00	Coefficient : 4	Page DS 1/8

NE RIEN ÉCRIRE DANS CETTE PARTIE

ON DEMANDE	ON DONNE	ON EXIGE	REPONSES	BAREME
Calculer la surface du terrain en m ²	Le dossier technique	Réponse exacte		/5
Rechercher l'orientation de : -La façade principale -Le pignon droit	Le dossier technique	Deux réponses exactes	Façade principale : Pignon droit :	/2
Donner la hauteur sous plafond dans le salon (valeur en cm)	Le dossier technique	Réponse exacte	HSP :	/2
Donner la cote de niveau du sol du garage	Le dossier technique	Réponse exacte		/2
Donner la dimension de la retombée dans le salon	Le dossier technique	Réponse exacte		/2
Donner le type de la porte de garage	Le dossier technique	Réponse exacte		/2
Calculer la surface de la cuisine en m ²	Le dossier technique	Réponse exacte		/5
Donner la hauteur des allèges de : - La salle de bains - De la chambre 1 - Du cellier	Le dossier technique	Réponse exacte	La salle de bains : De la chambre 1 : Du cellier :	/3
			SOUS TOTAL	/23

NE RIEN ÉCRIRE DANS CETTE PARTIE

ON DEMANDE	ON DONNE	ON EXIGE	REPONSES		BAREME								
Donner les significations des abréviations : LNB HNB	Le dossier technique	Réponses exactes	LNB : HNB :		/2								
Donner les dimensions LNB et HNB de la fenêtre du garage	Le dossier technique	Réponses exactes	LNB : HNB :		/2								
Donner l'épaisseur des cloisons du RDC en cm	Le dossier technique	Réponse exacte			/2								
Donner l'épaisseur du mur extérieur du RDC en cm	Le dossier technique	Réponse exacte			/2								
Le devis descriptif fait référence au DTU Donner la définition du DTU et quel est son rôle ?	Connaissances personnelles	Réponses justes			/6								
Citer trois qualités que doivent avoir les sols avant d'entreprendre les travaux et indiquer les moyens de contrôle	Descriptif Connaissances personnelles	Réponses justes	<table border="1"> <thead> <tr> <th>QUALITES</th> <th>MOYEN DE CONTROLE</th> </tr> </thead> <tbody> <tr> <td> </td> <td> </td> </tr> <tr> <td> </td> <td> </td> </tr> <tr> <td> </td> <td> </td> </tr> </tbody> </table>	QUALITES	MOYEN DE CONTROLE								/6
QUALITES	MOYEN DE CONTROLE												
Indiquer le type de colle à employer pour le collage des dalles	Dossier technique et ressource	Réponse juste			/2								
SOUS TOTAL					/22								

NE RIEN ÉCRIRE DANS CETTE PARTIE

ON DEMANDE	ON DONNE	ON EXIGE	REPONSES		BAREME
Quelles sont les règles de sécurité à mettre en œuvre lors de l'utilisation d'une colle néoprène ?	Dossier ressource	4 Réponses justes maximum			/5
Que veulent dire les lettres : U.P.E.C.	Dossier technique et ressources Connaissances personnelles	Réponses justes	U : P : E : C :		/6
En prenant appui du CCTP, faire l'analyse complète du travail à réaliser dans la cuisine Compléter le tableau ci contre	Dossier technique et ressource	Réponses justes	OPERATIONS	MATIERE D'OEUVRE	/12
			SOUS TOTAL		/23


NE RIEN ÉCRIRE DANS CETTE PARTIE

ON DEMANDE	ON DONNE	ON EXIGE	REponses	BAREME
Quel est le classement UPEC des dalles « dalflex granit » 2.5 mm	Dossier ressource	Classement juste	Façade principale : Pignon droit :	/2
Quel est le classement au feu du tapis aiguilleté « BIFFOR S »	Dossier ressource	Classement juste	HSP :	/2
Préciser le format des dalles « colomousse 32 »	Dossier ressource	Bonne réponse		/2
Calculer la quantité de ragréage nécessaire sachant que l'on en met 3 mm d'épaisseur pour ragréer la cuisine	Dossier ressource	Quantité exacte		/3
Sur la fiche technique de la colle K188 il y a le temps de gommage et le temps ouvert Que veulent dire ces termes	Connaissances personnelles	Réponses justes		/3
			SOUS TOTAL	/12

NE RIEN ÉCRIRE DANS CETTE PARTIE

ON DEMANDE	ON DONNE	ON EXIGE	REponses	BAREME
Dessiner sur le plan pré imprimé à l'échelle 1/20 le calepinage du revêtement de sol de la cuisine	Le plan CCTP Doc DS 7/8	Chutes minimisées Tracé exact Echelle respectée		/10
Proposer une harmonie de couleur en deux complémentaires pour ce revêtement	Crayons de couleurs	Respect des couleurs Propreté de l'ensemble		/10
			SOUS TOTAL	/20

NE RIEN ÉCRIRE DANS CETTE PARTIE

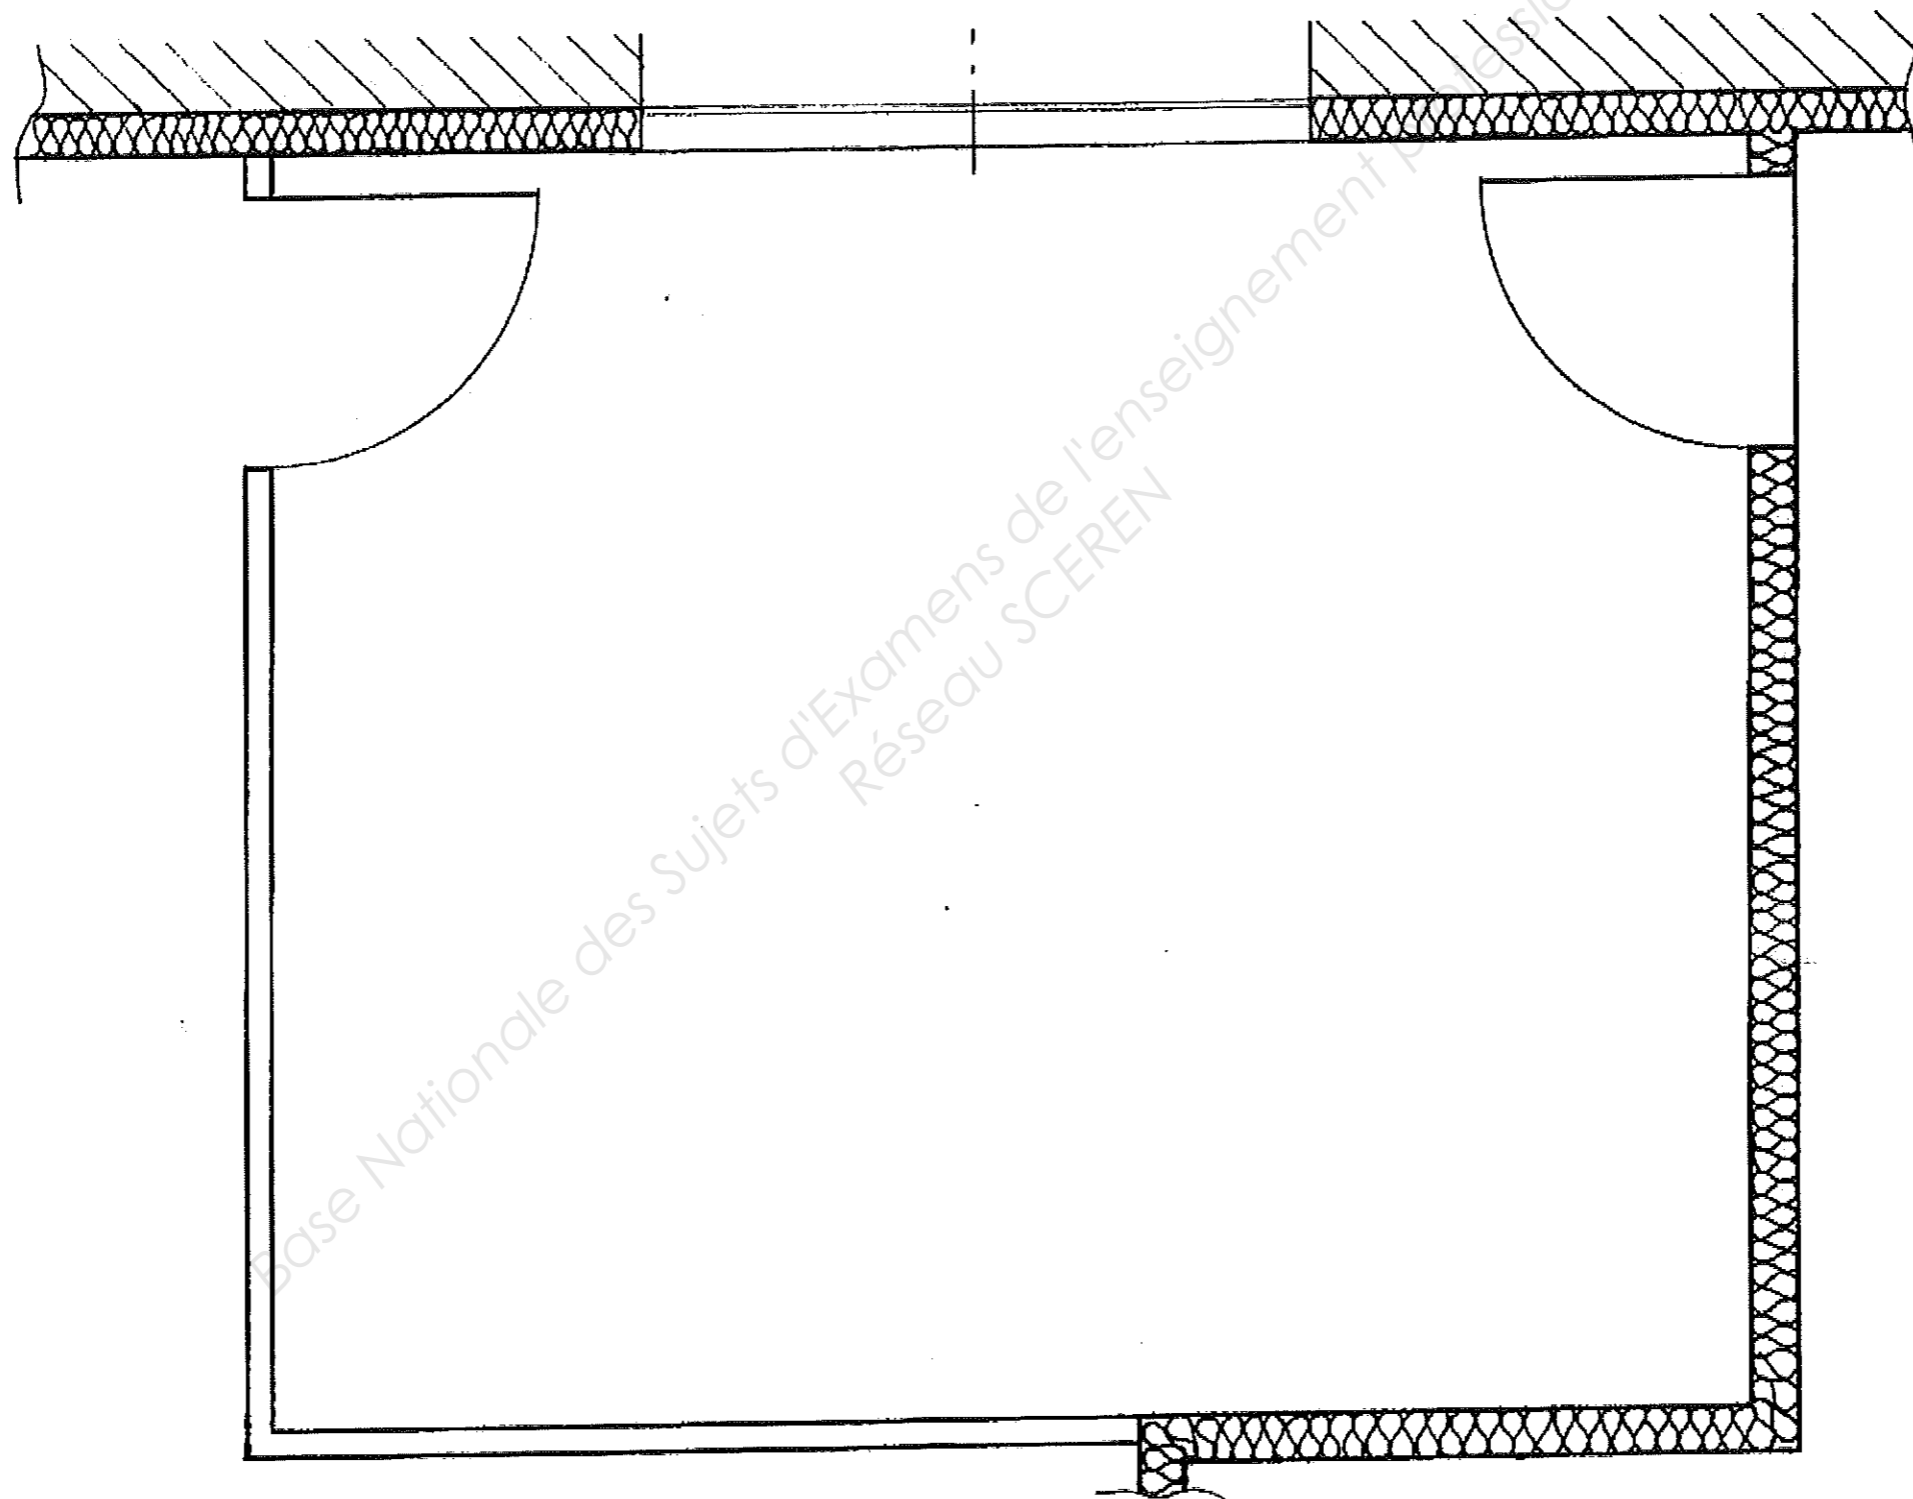

NE RIEN ÉCRIRE DANS CETTE PARTIE

RECAPITULATIF DU BAREME DE NOTATION

DOCUMENT	NOTE
2/8	/23
3/8	/22
4/8	/23
5/8	/12
6/8	/20
TOTAL	/100
NOTE FINALE	/20