


CORRIGE DONNE A TITRE INDICATIF

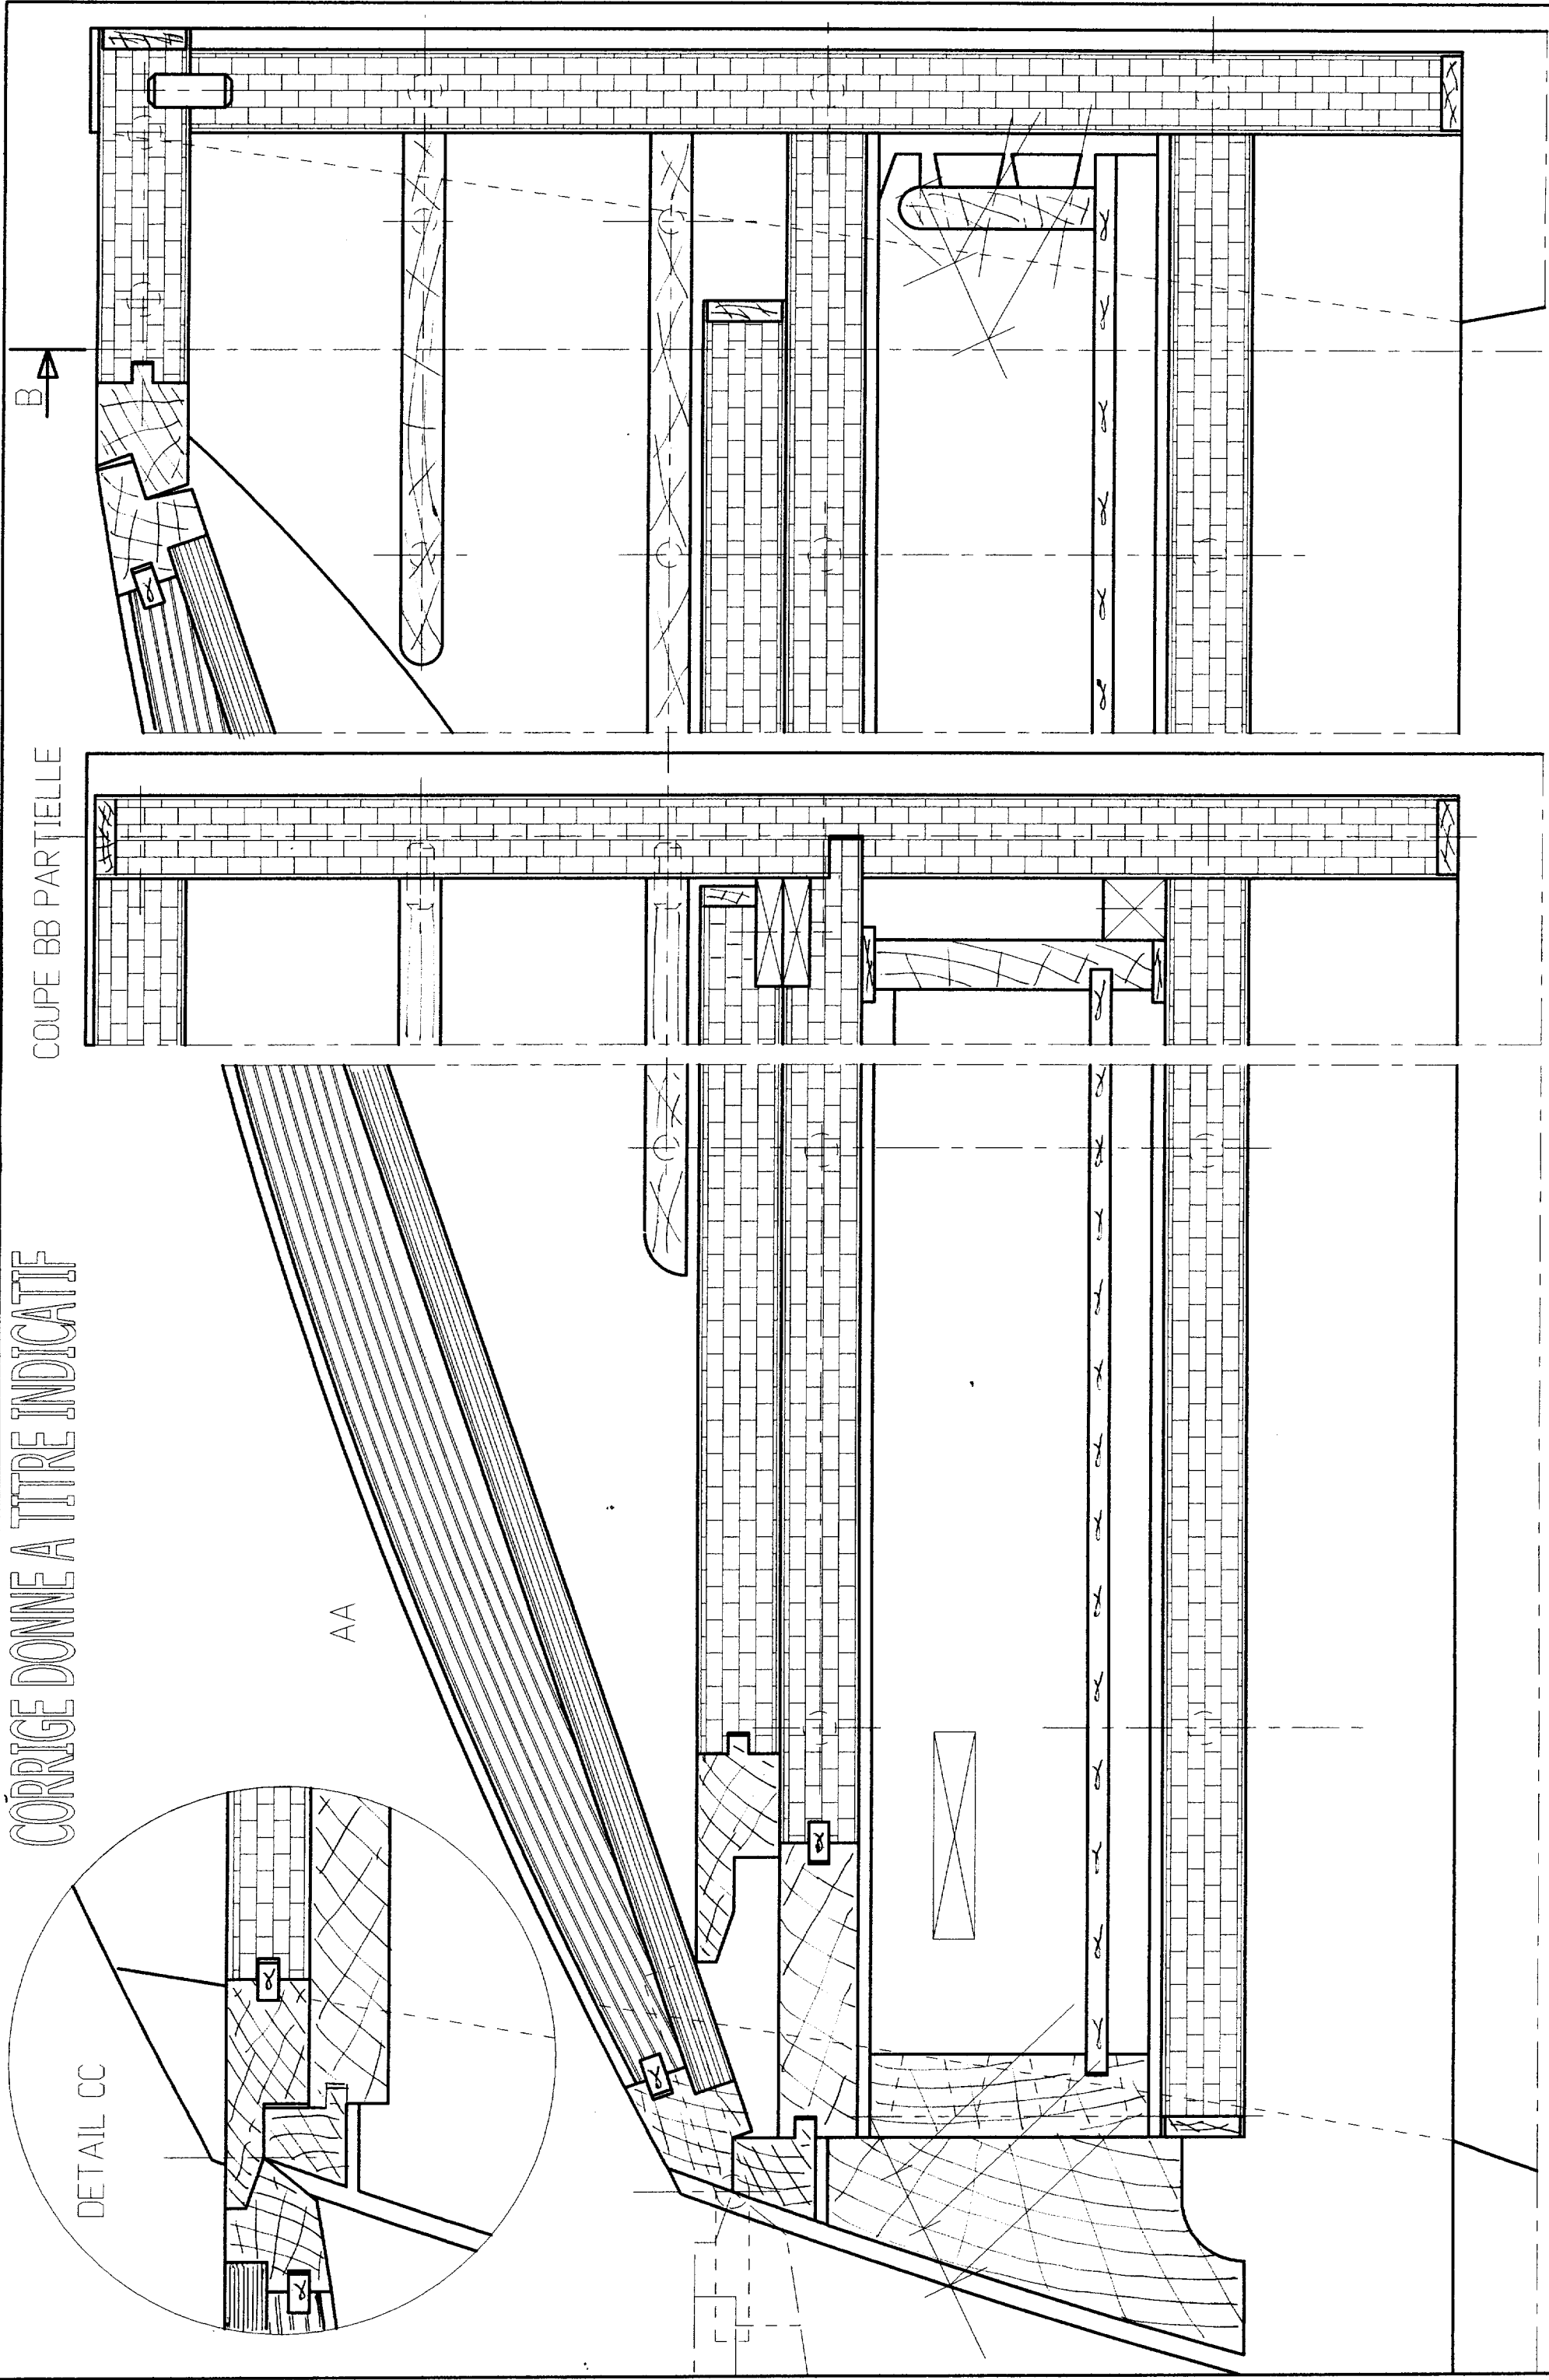

*Si nécessaire, pour la conception de l'abattant, le tracé des parties cintrées s'effectue à main levée.*