

GROUPEMENT EST

SESSION 2003

◆ **B.E.P.** Gros Œuvre

■ DOMINANTE : Carrelage Mosaïque

Epreuve EP2

SUJET

Partie : écrite

Durée : 4 heures

*ANALYSE D'UN DOSSIER ET
RÉDACTION D'UN MODE OPÉRATOIRE*

Coef : 6

DOSSIER COMPRENANT :

4 documents

Pages		Formats
1 / 4	- CONTRAT + Barème de correction	A3 V
2 / 4	- DOCUMENT REPONSE DR 01 (Calepinage)	A3 H
3 / 4	- DOCUMENT REPONSE DR 02 (Mode opératoire)	A3 V
4 / 4	- DOCUMENT REPONSE DR 03 (Analyse)	A3 V

FICHE DE CONTRAT

N°	ON DEMANDE de :	ON DONNE	ON EXIGE	DOCUMENTS à EXPLOITER
01	- Réaliser le calepinage des murs de la salle de bains à l'échelle 1 / 10ème . Sur les faces X . Y . Z jusqu'aux limites imposées. Le listel sera positionné à environ 1,90 m du sol fini. - Définir l'emplacement des carreaux décor à raison de 2 par M ² - Tracer le sol fini.	<u>Le dossier technique</u> Le descriptif page : 1/5 Le plan de rez de chaussée, page 2/5	Le respect de l'échelle. Le respect du format de carreau. La pertinence de l'implantation. La régularité du tracé. La mise en couleur des carreaux décor et du listel.	Document réponse : DR 01
02	Murs salle de Bains - Etablir le mode opératoire de la préparation des supports en sachant que le local est classé EB + LOCAL PRIVATIF .	<u>Dossier technique.</u> Le descriptif . Page 1/5 Le plan du rez de chaussée, page 2/5 La fiche technique 01 page 3/5 La fiche technique 02 page 4/5 La fiche technique 03 page 5/5.	Un ordre chronologique des phases de travail. La conformité des phases de préparation selon les prescriptions de mise en œuvre Le respect du classement du local suivant les prescriptions techniques d'exécution du CSTB	Document réponse : DR 02
03	- Etablir les quantités de carrelage à commander pour le sol des pièces suivantes : - SEJOUR, SALON - CUISINE - SALLE de BAINS (Baignoire, 1,70 x 0,70) - WC Il convient d'ajouter 8% en plus pour les pertes - Etablir les longueurs de plinthes à commander pour les pièces suivantes : - SEJOUR, SALON - CUISINE - WC Il convient d'ajouter 4% en plus pour les pertes	<u>Dossier technique.</u> Descriptif . Page 1/5 Plan de rez de chaussée Page 2/5.	De justifier les réponses. L'exactitude des résultats.	Document réponse : DR 03

BAREME de CORRECTION :

DR1 : Calepinage.

Respect de l'échelle.
 Respect du format de carreau à poser.
 Pertinence de l'implantation.
 Régularité du tracé.
 Position du listel.
 Présentation colorisée des décors.

/ 40

DR2 : Mode opératoire.

Respect de l'ordre des tâches.
 Conformité des préparations des *PMO.
 Conformité des matériels employés.
 Respect du local selon les prescriptions techniques d'exécution

/40

DR3 : Analyse.

Sol : exactitude des surfaces
 Les résultats sont justifiés. (opérations)


Plinthes : Exactitude des longueurs
 Les résultats sont justifiés.(opérations)

/40

TOTAL : /120

*PMO : Prescriptions de Mise en Oeuvre

EXAMEN : BEP Gros Œuvre		Session 2003	SUJET
<i>Dominante carrelage Mosaïque</i>			
Epreuve : EP2 – Analyse d'un dossier et rédaction d'un mode opératoire		Coéf : 6	
PARTIE : Ecrite	Durée : 4 heures	Page : 1 / 4	
GROUPEMENT EST			Code(s) examen(s)

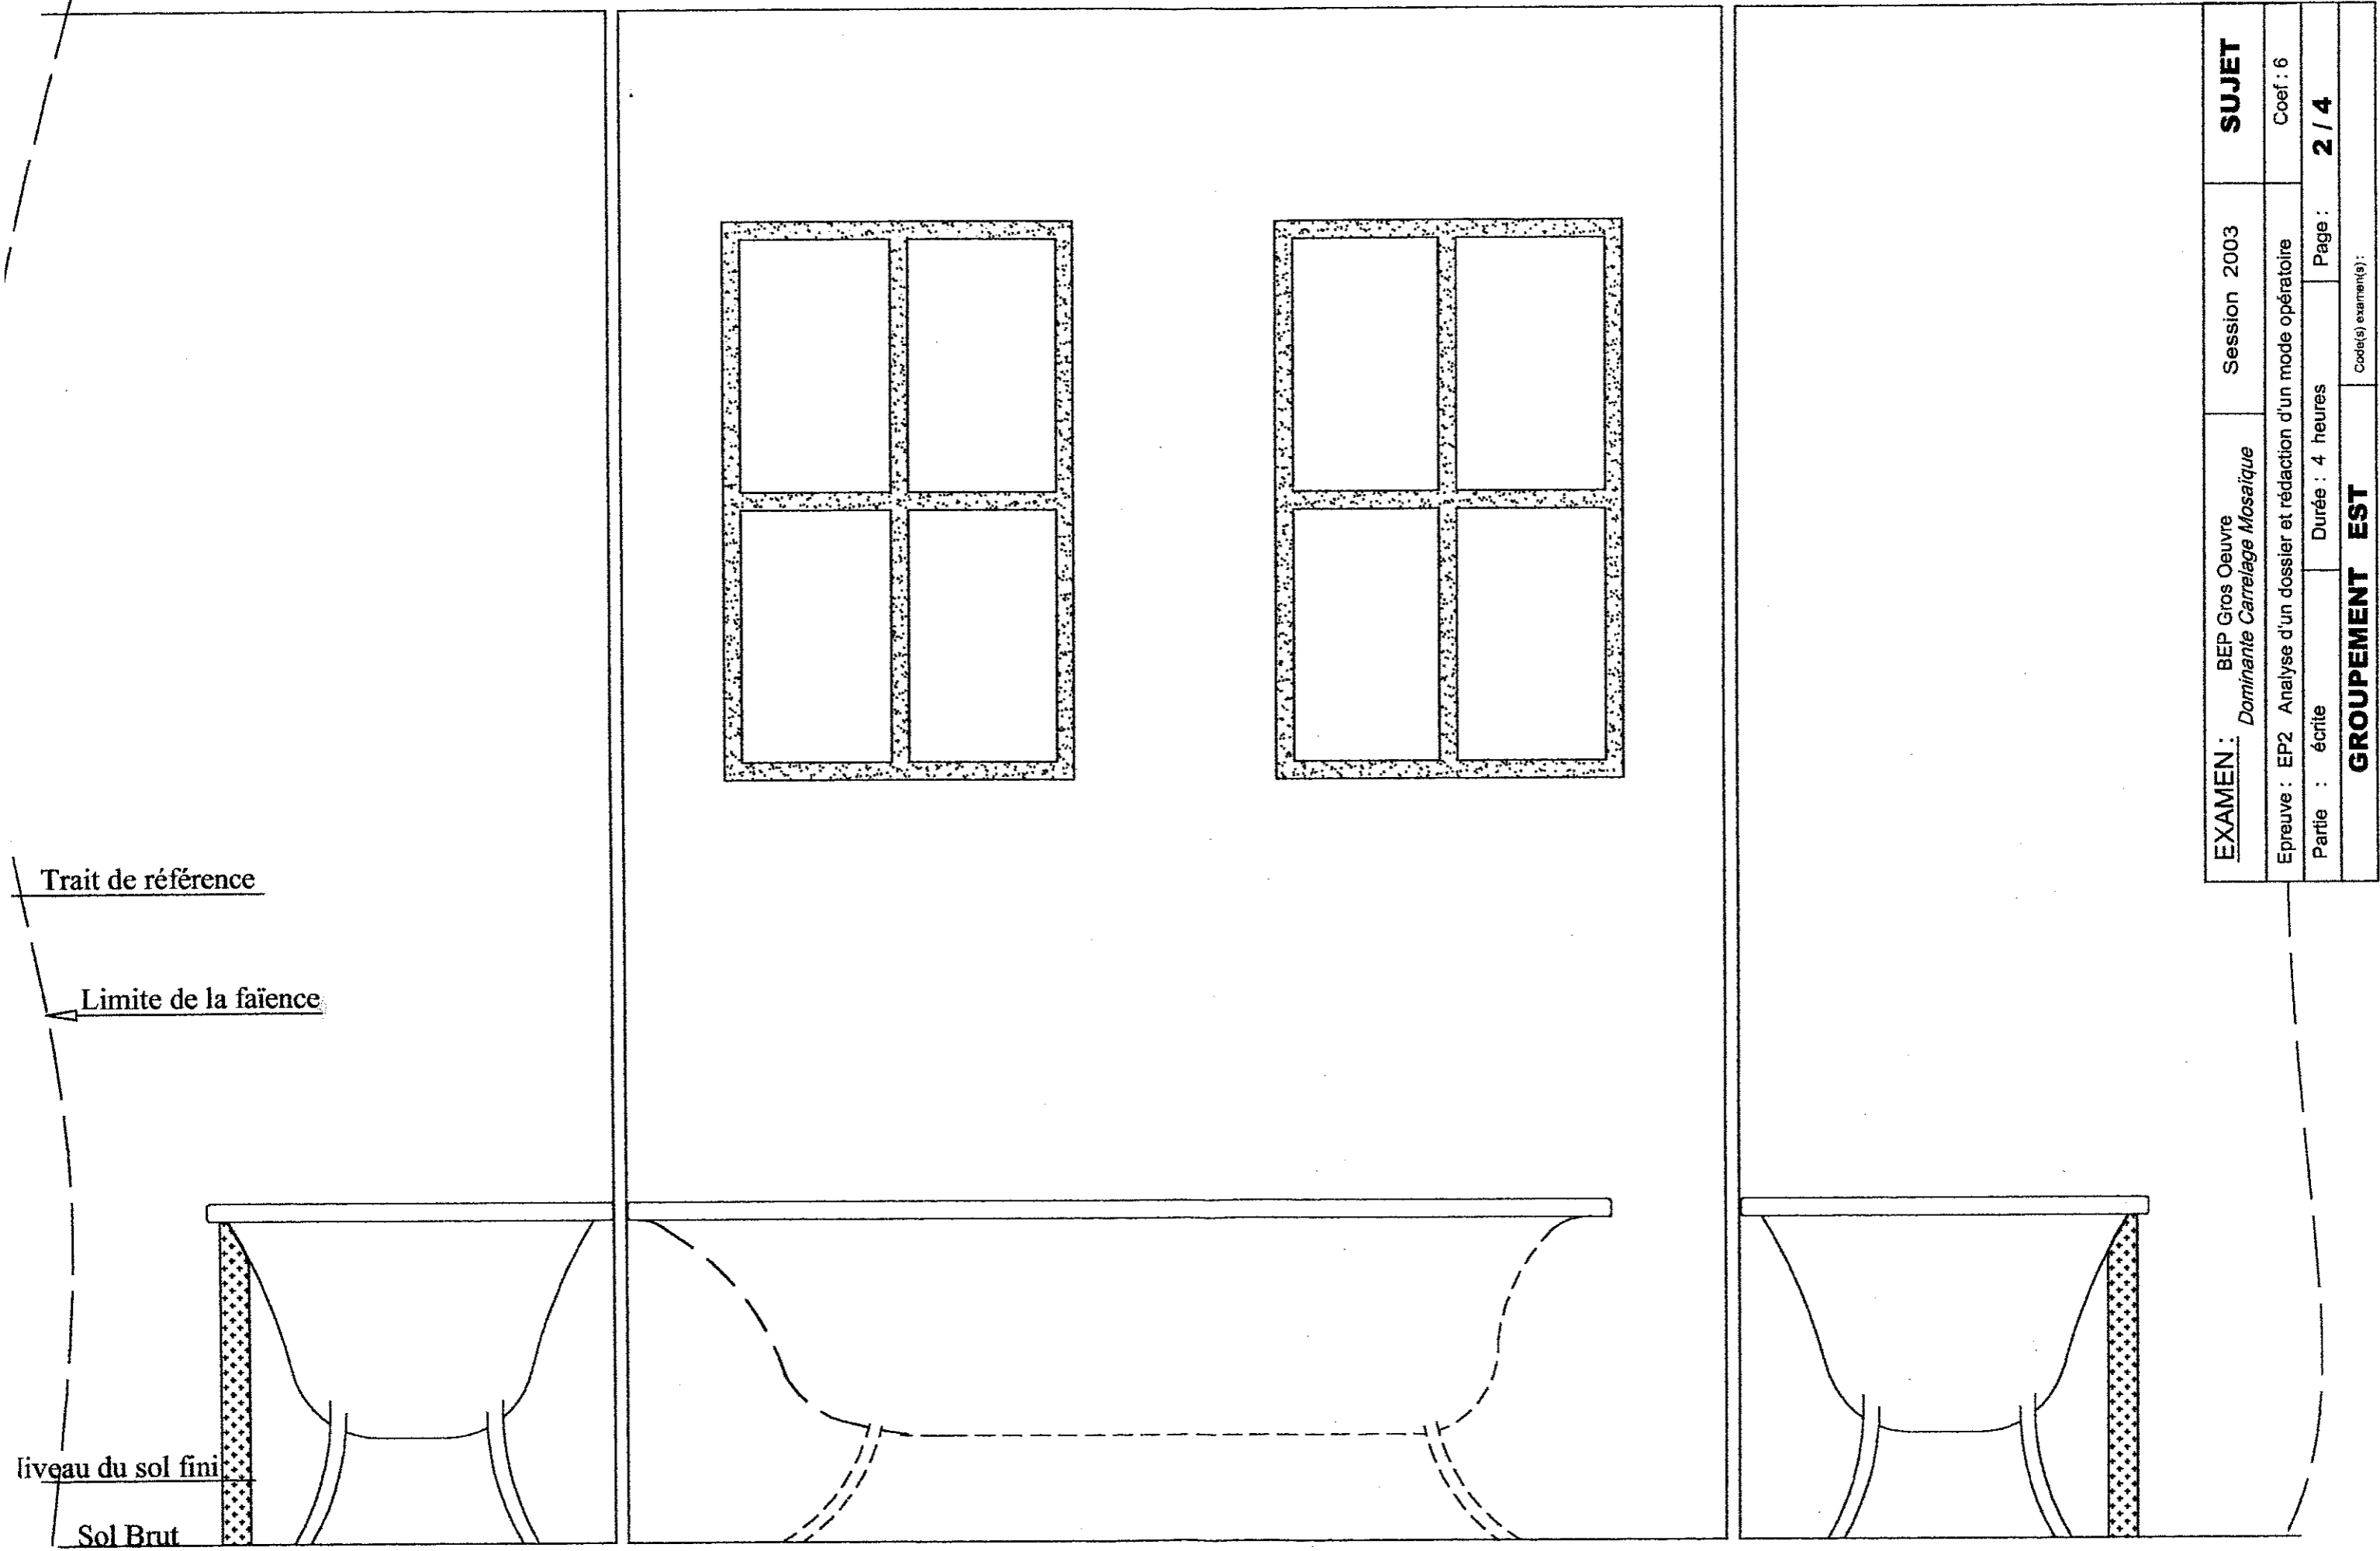

EXAMEN : BEP Gros Oeuvre <i>Dominante Carrelage Mosaïque</i>	Session 2003	SUJET
Epreuve : EP2 Analyse d'un dossier et rédaction d'un mode opératoire		Coef : 6
Partie : écrite	Durée : 4 heures	Page : 2 / 4
GROUPEMENT EST		
<small>Code(s) examen(s) :</small>		

SOL à COMMANDER	Opérations	Résultats	Notes
SEJOUR, SALON : + pertes		M ²	/4
CUISINE : + pertes		M ²	/4
SALLE de BAINS : + pertes		M ²	/4
WC : + pertes		M ²	/4
QUANTITE TOTALE à COMMANDER		M ²	/3

Conditionnement :

1 carton contient 25 carreaux.

NOMBRE DE CARTONS A COMMANDER par excès :

cartons	/3
---------	----

PLINTHES à COMMANDER	Opérations	Résultats	Notes
SEJOUR, SALON: + pertes		ML	/4
CUISINE : + pertes		ML	/4
WC : + pertes		ML	/4
QUANTITE TOTALE à COMMANDER		ML	/3

Conditionnement :

1 carton contient 30 pièces

NOMBRE DE CARTONS A COMMANDER par excès :

cartons	/3
---------	----

Note	/40
------	-----

EXAMEN : BEP Gros Œuvre	Session 2003	Sujet
<i>Dominante carrelage Mosaïque</i>		
Epreuve : EP2 – Analyse d'un dossier et rédaction d'un mode opératoire		Coéf : 6
PARTIE : Ecrite	Durée : 4 heures	Page : 4 / 4
GROUPEMENT EST		Code(s) examen(s)