

VUE EN PERSPECTIVE DU TRAVAIL DEMANDE

ON DONNE :

Les plans de la douche à carreler (vue de face, vue de dessus).
 La perspective de l'ouvrage à accomplir.
 La matière d'oeuvre nécessaire à la réalisation de l'ouvrage.

ON DEMANDE :

Montage de la cloison support :

-mise en oeuvre d'une cloison en carreaux de plâtre de 50 mm d'épaisseur, hauteur 1,00 m et largeur 1,00m. avec un retour de 1,00 m sur une hauteur de 1 carreau de plâtre.

Pose d'un carrelage au sol :

-mise en oeuvre de la paillasse de la douche en carreaux 9,7 x 9,7 grès cérame, couleur sable, sur une chape en mortier de ciment CPJ-CEM II /32,5 d'épaisseur 4cm.
 -Scellement à la barbotine de ciment gris et joint idem.

Pose de faïence murale :

-mise en oeuvre d'une faïence 15 x15 collé sur la cloison en carreaux de plâtre, avec un motif suivant plan ci-joint. (motif bleu marine sur fond bleu ciel)
 -Joints réalisés au ciment blanc.

ON EXIGE :

-La cloison doit être d'aplomb 5mm sous règle de 2,00m
 -Avoir un bonne planéité.
 -Les joints propres sans balèvres.
 -Les côtes sont respectées.

-Implantation conforme au plan
 -Carrelage de niveau
 -Planéité 2mm sous règle de 20cm.
 -Joints bien alignés et réguliers
 -propreté

-Implantation conforme au plan
 -Planéité 2mm sous règle de 20 cm
 -Joints bien alignés et réguliers
 -Propreté

NOTE

/5

/10

/10

/10

/5

/10

/10

/10

/10

/10

/10

/10

/10


TEMPS ALLOUE : 12 Heures .

/120


N° d'inscription du candidat :

CAP CARRELAGE MOSAÏQUE		CODE : 50 23 315	DUREE : 12H00	COEF : 10
SUJET	EP1 - REALISATION ET TECHNOLOGIE PARTIE "B" PRATIQUE	SESSION JUIN 2003	PAGE 1/2	

VUE DE FACE - Echelle 1/5.

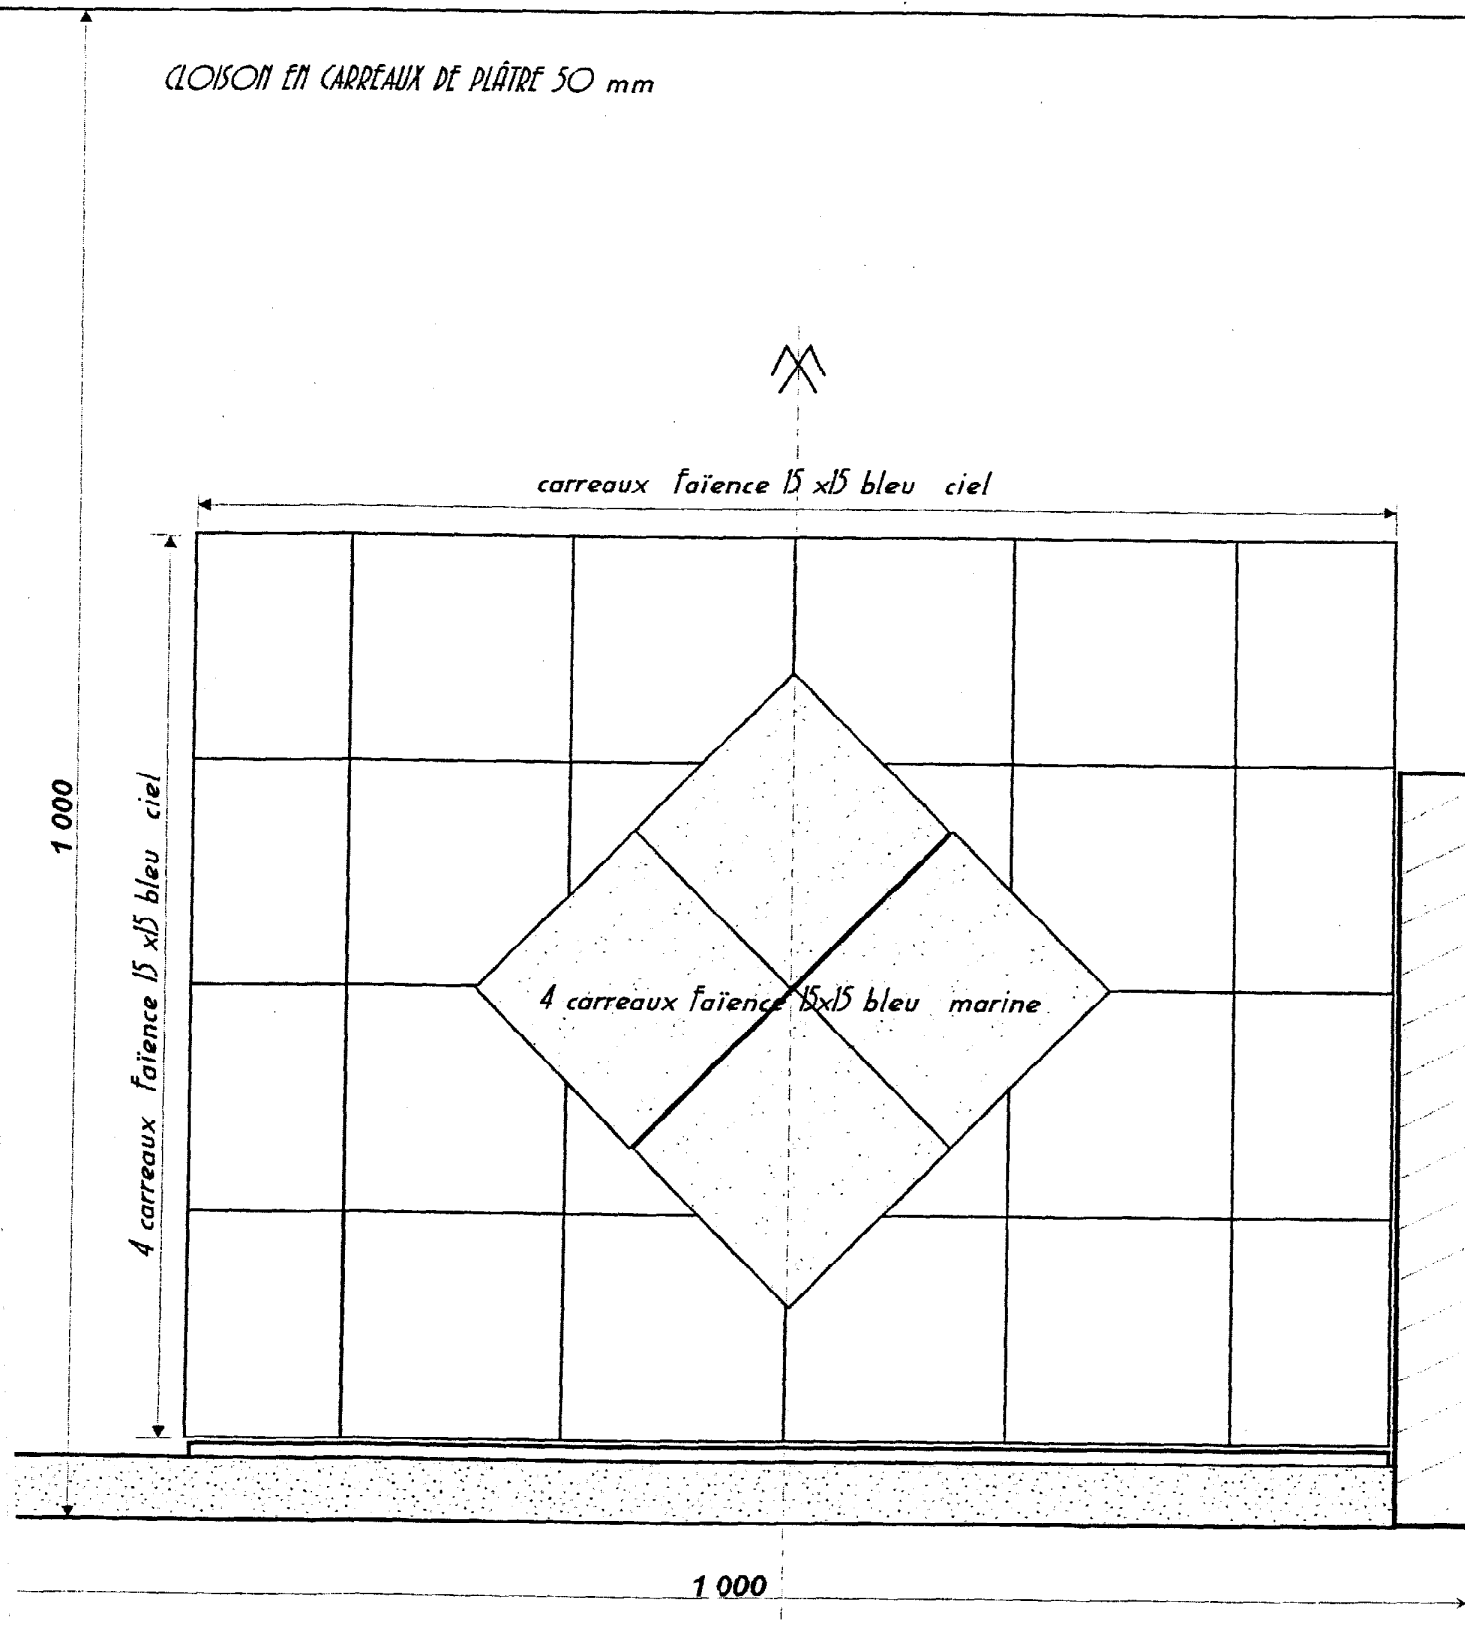

VUE DE DESSUS - Echelle 1/5.

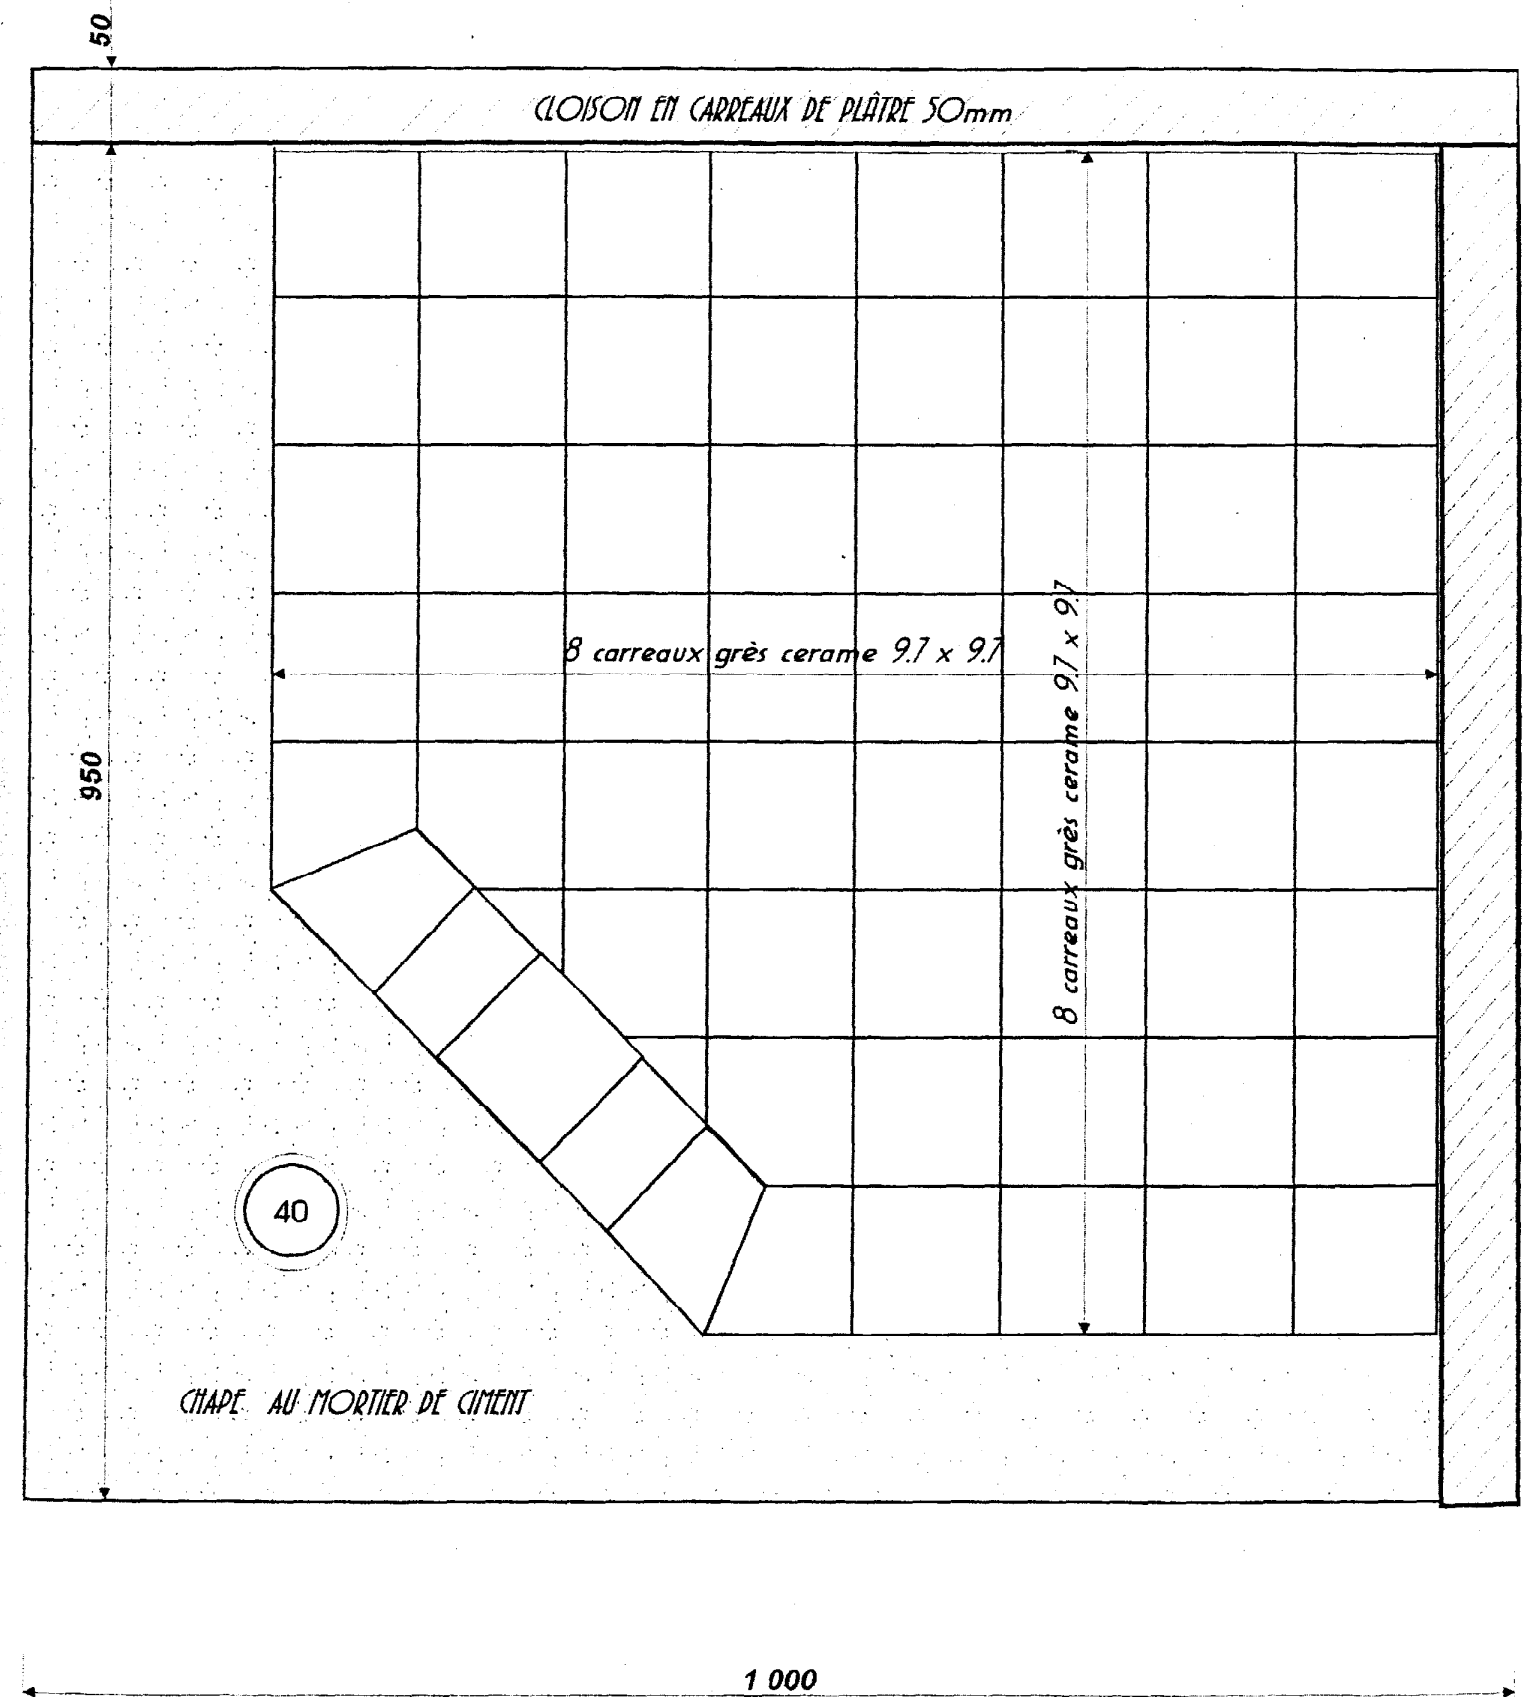

CAP CARRELAGE MOSAÏQUE		CODE : 50 23 315	DUREE : 12H 00	COEF : 10
SUJET	EPI - REALISATION ET TECHNOLOGIE - PARTIE "B" PRATIQUE	SESSION JUIN 2003	PAGE 2/2	