





Vue perspective

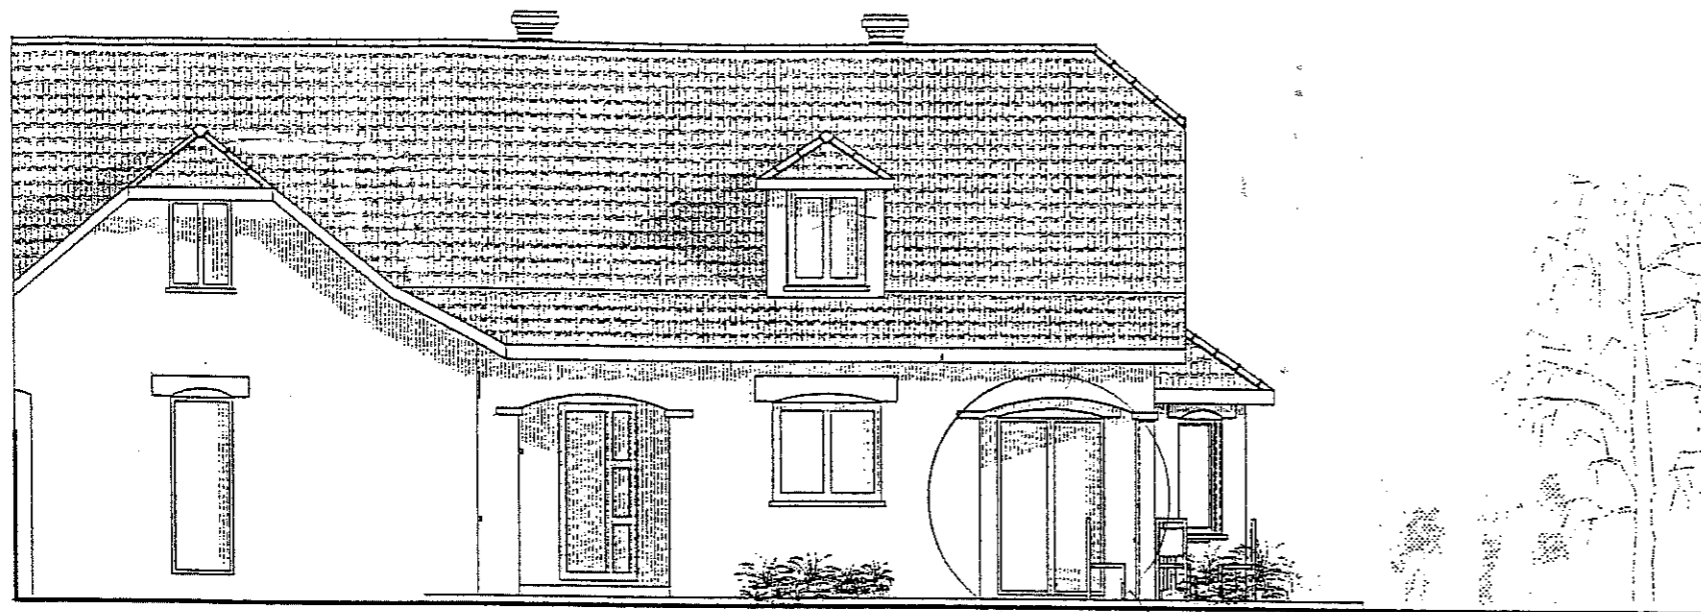


Façade avant


B

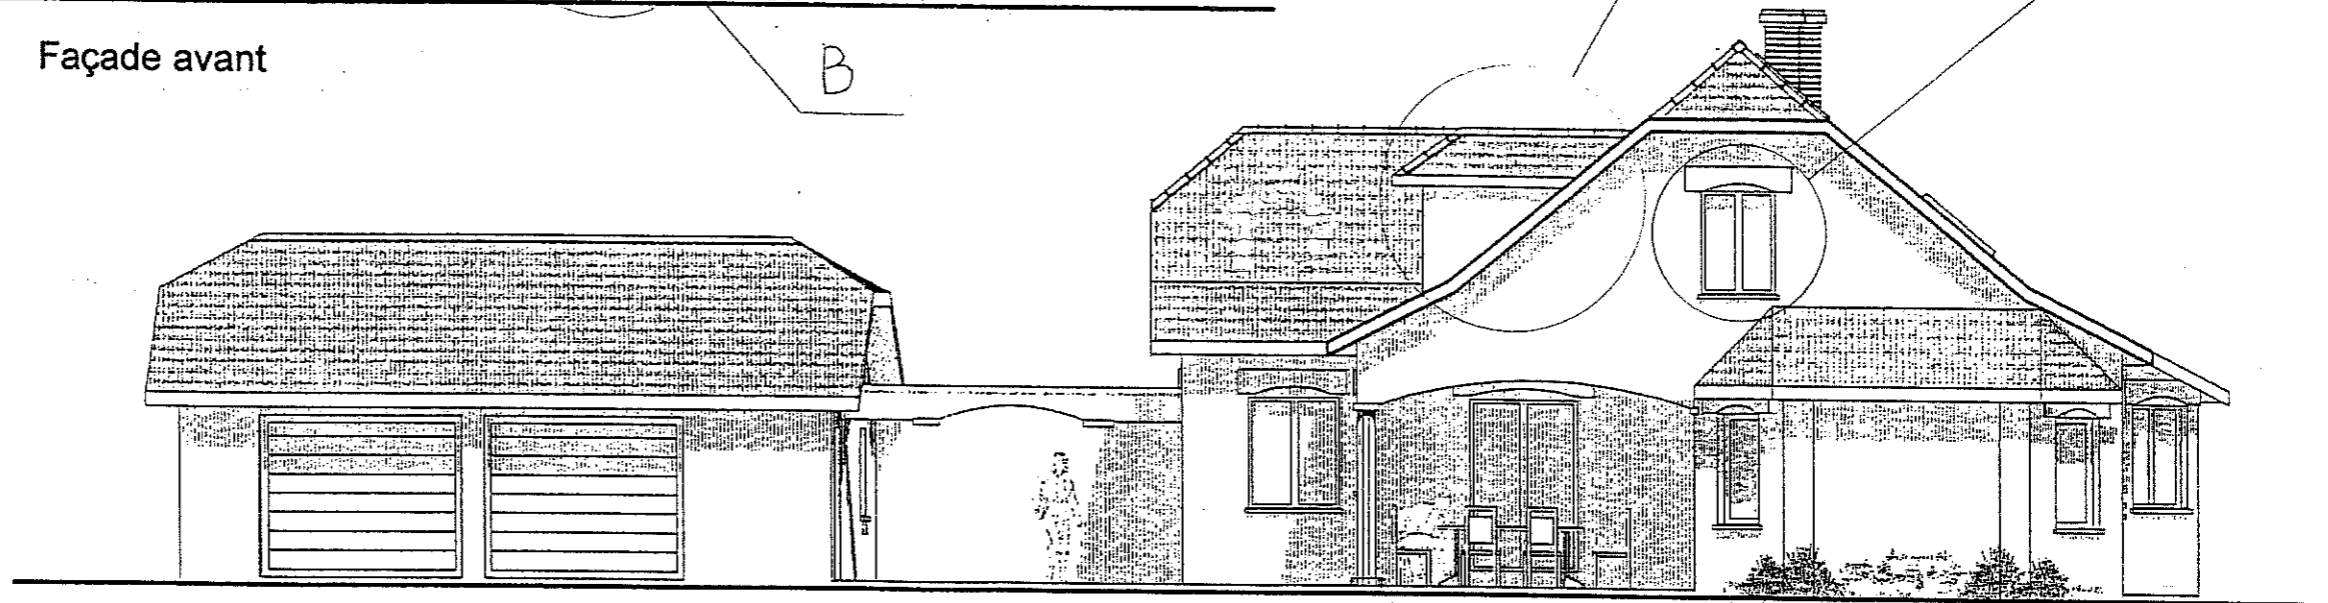

Pignon droit


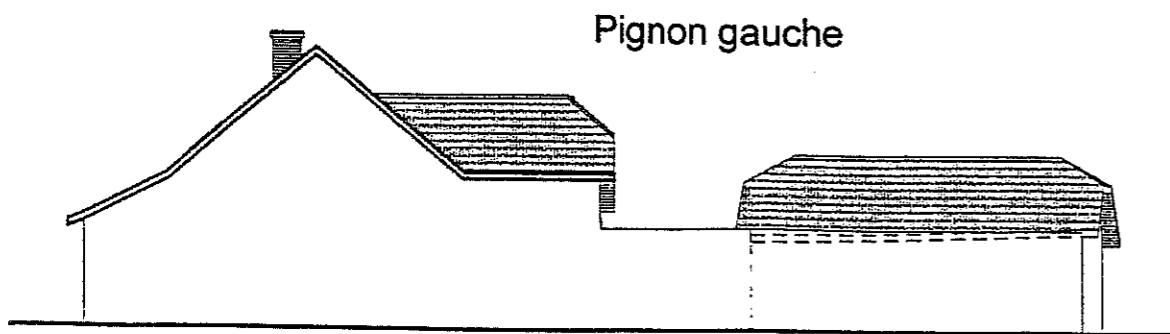



Pignon gauche

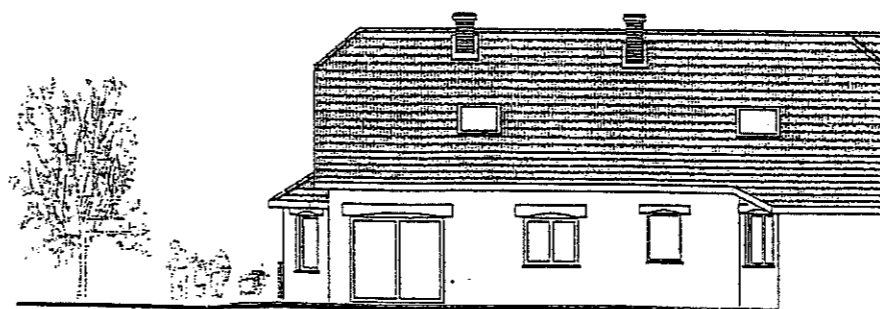



Façade arrière

PLAN DE  
Extrait cadastral échelle 1/1000°  
parcelle n° section A.C

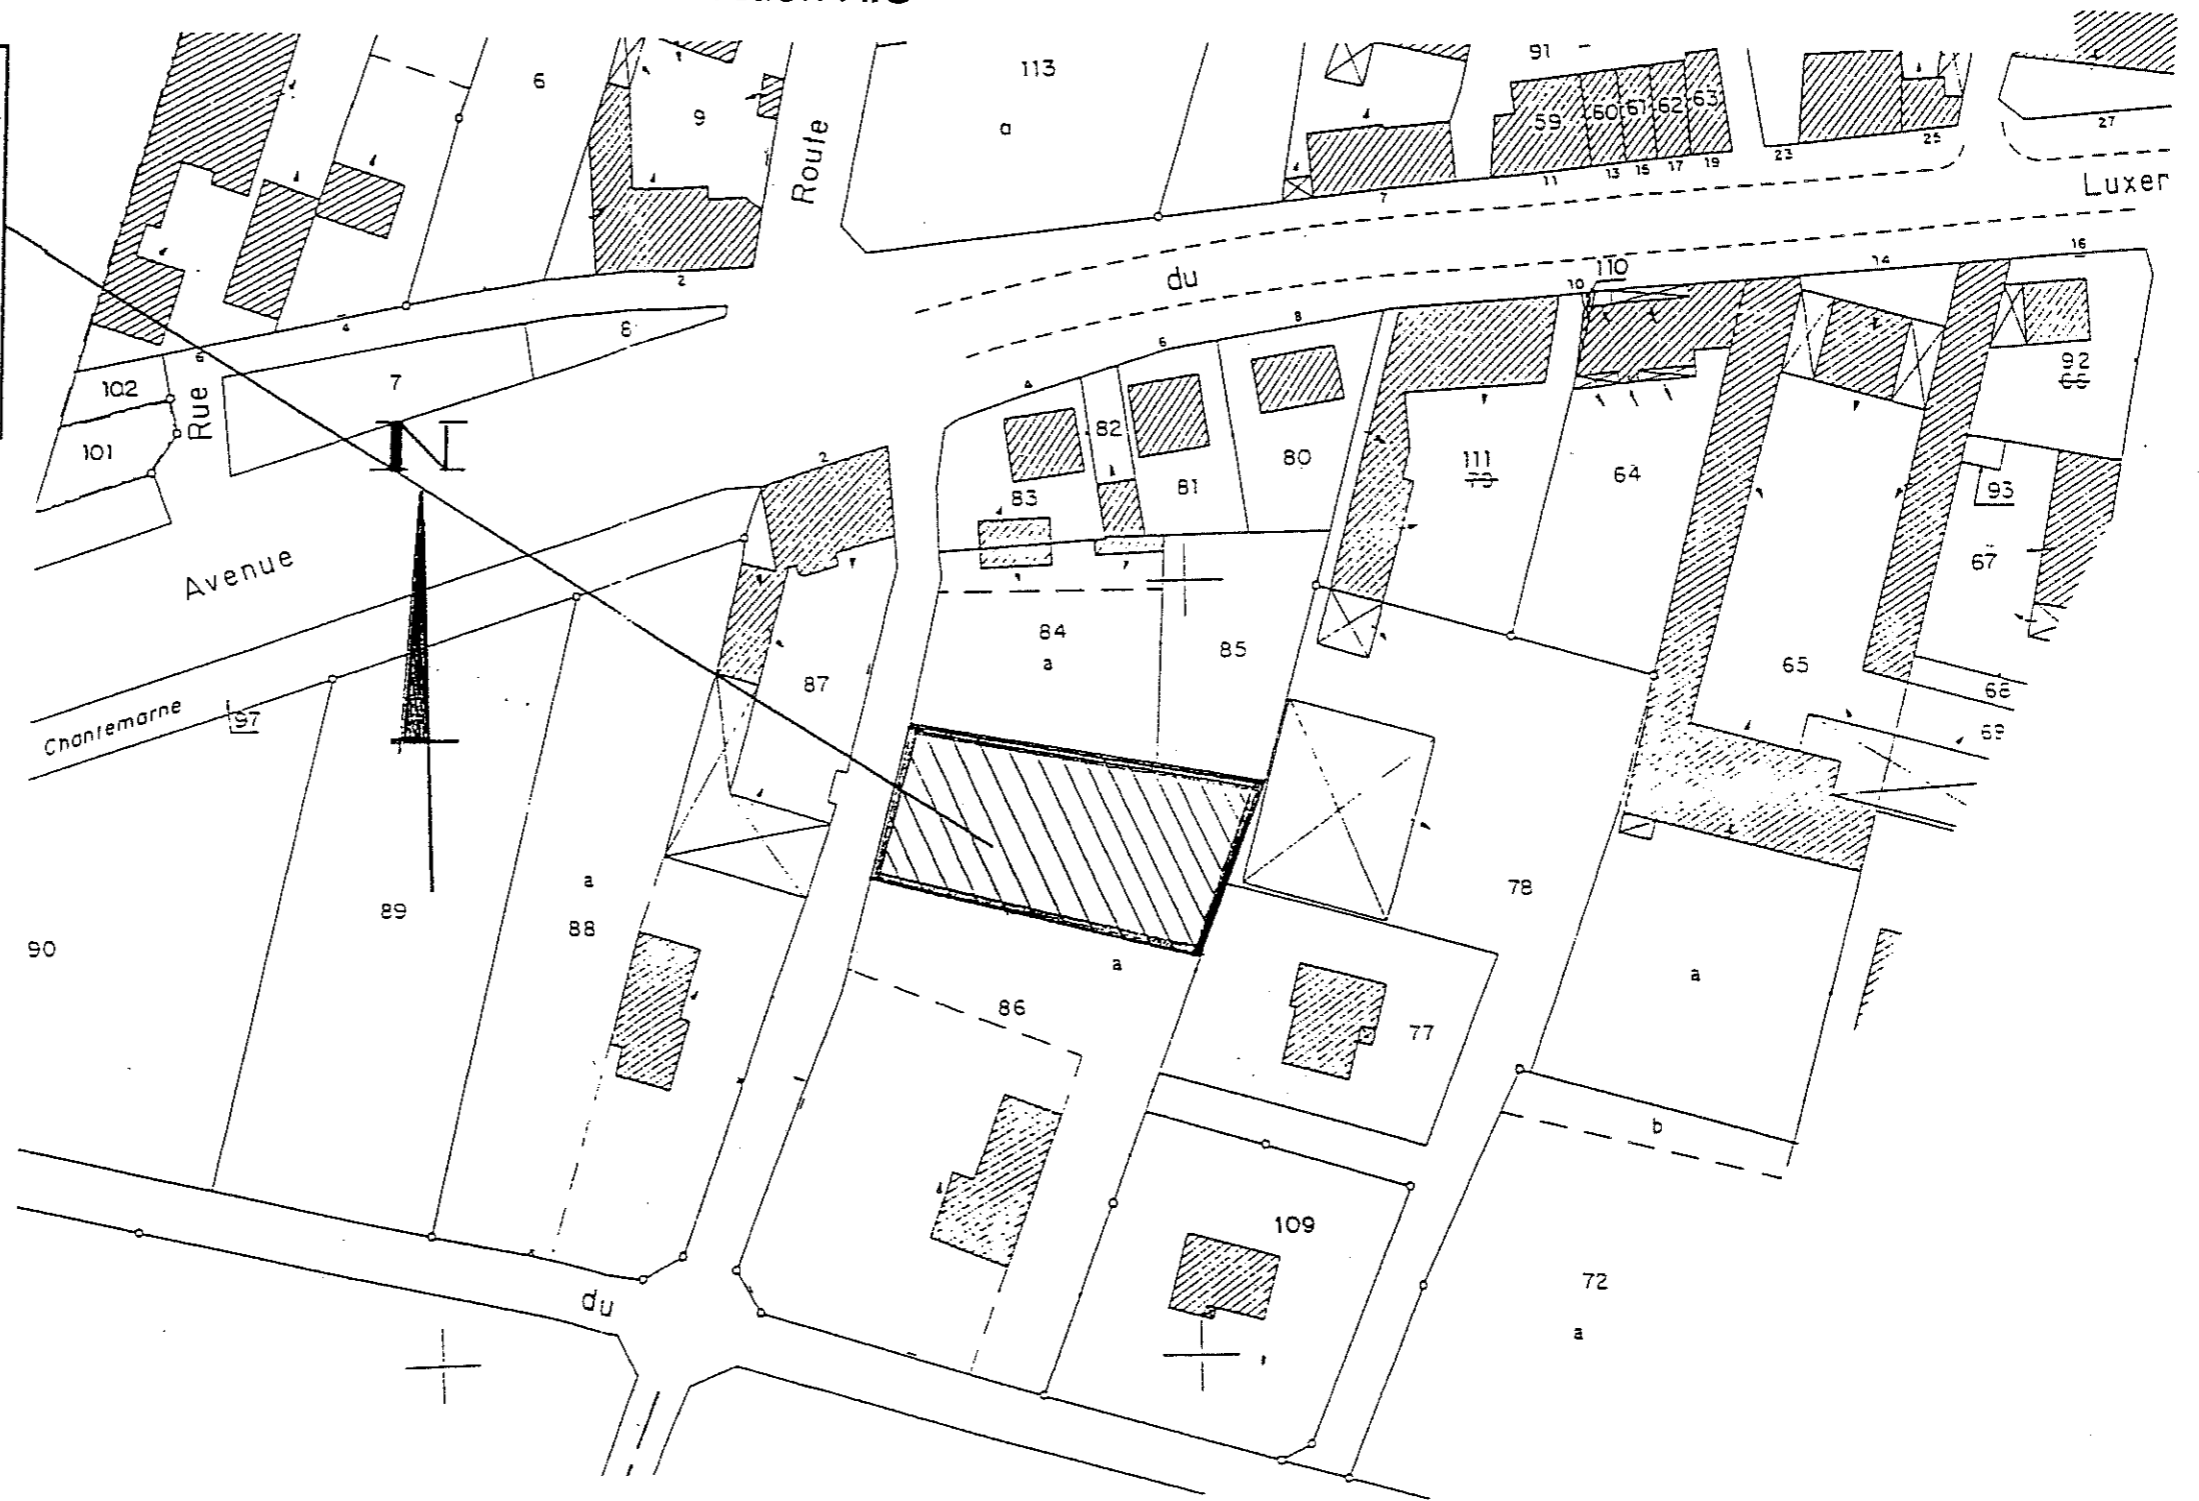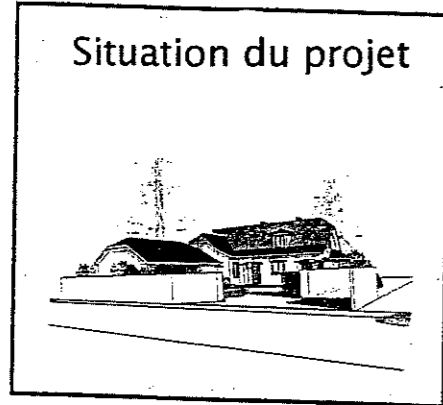

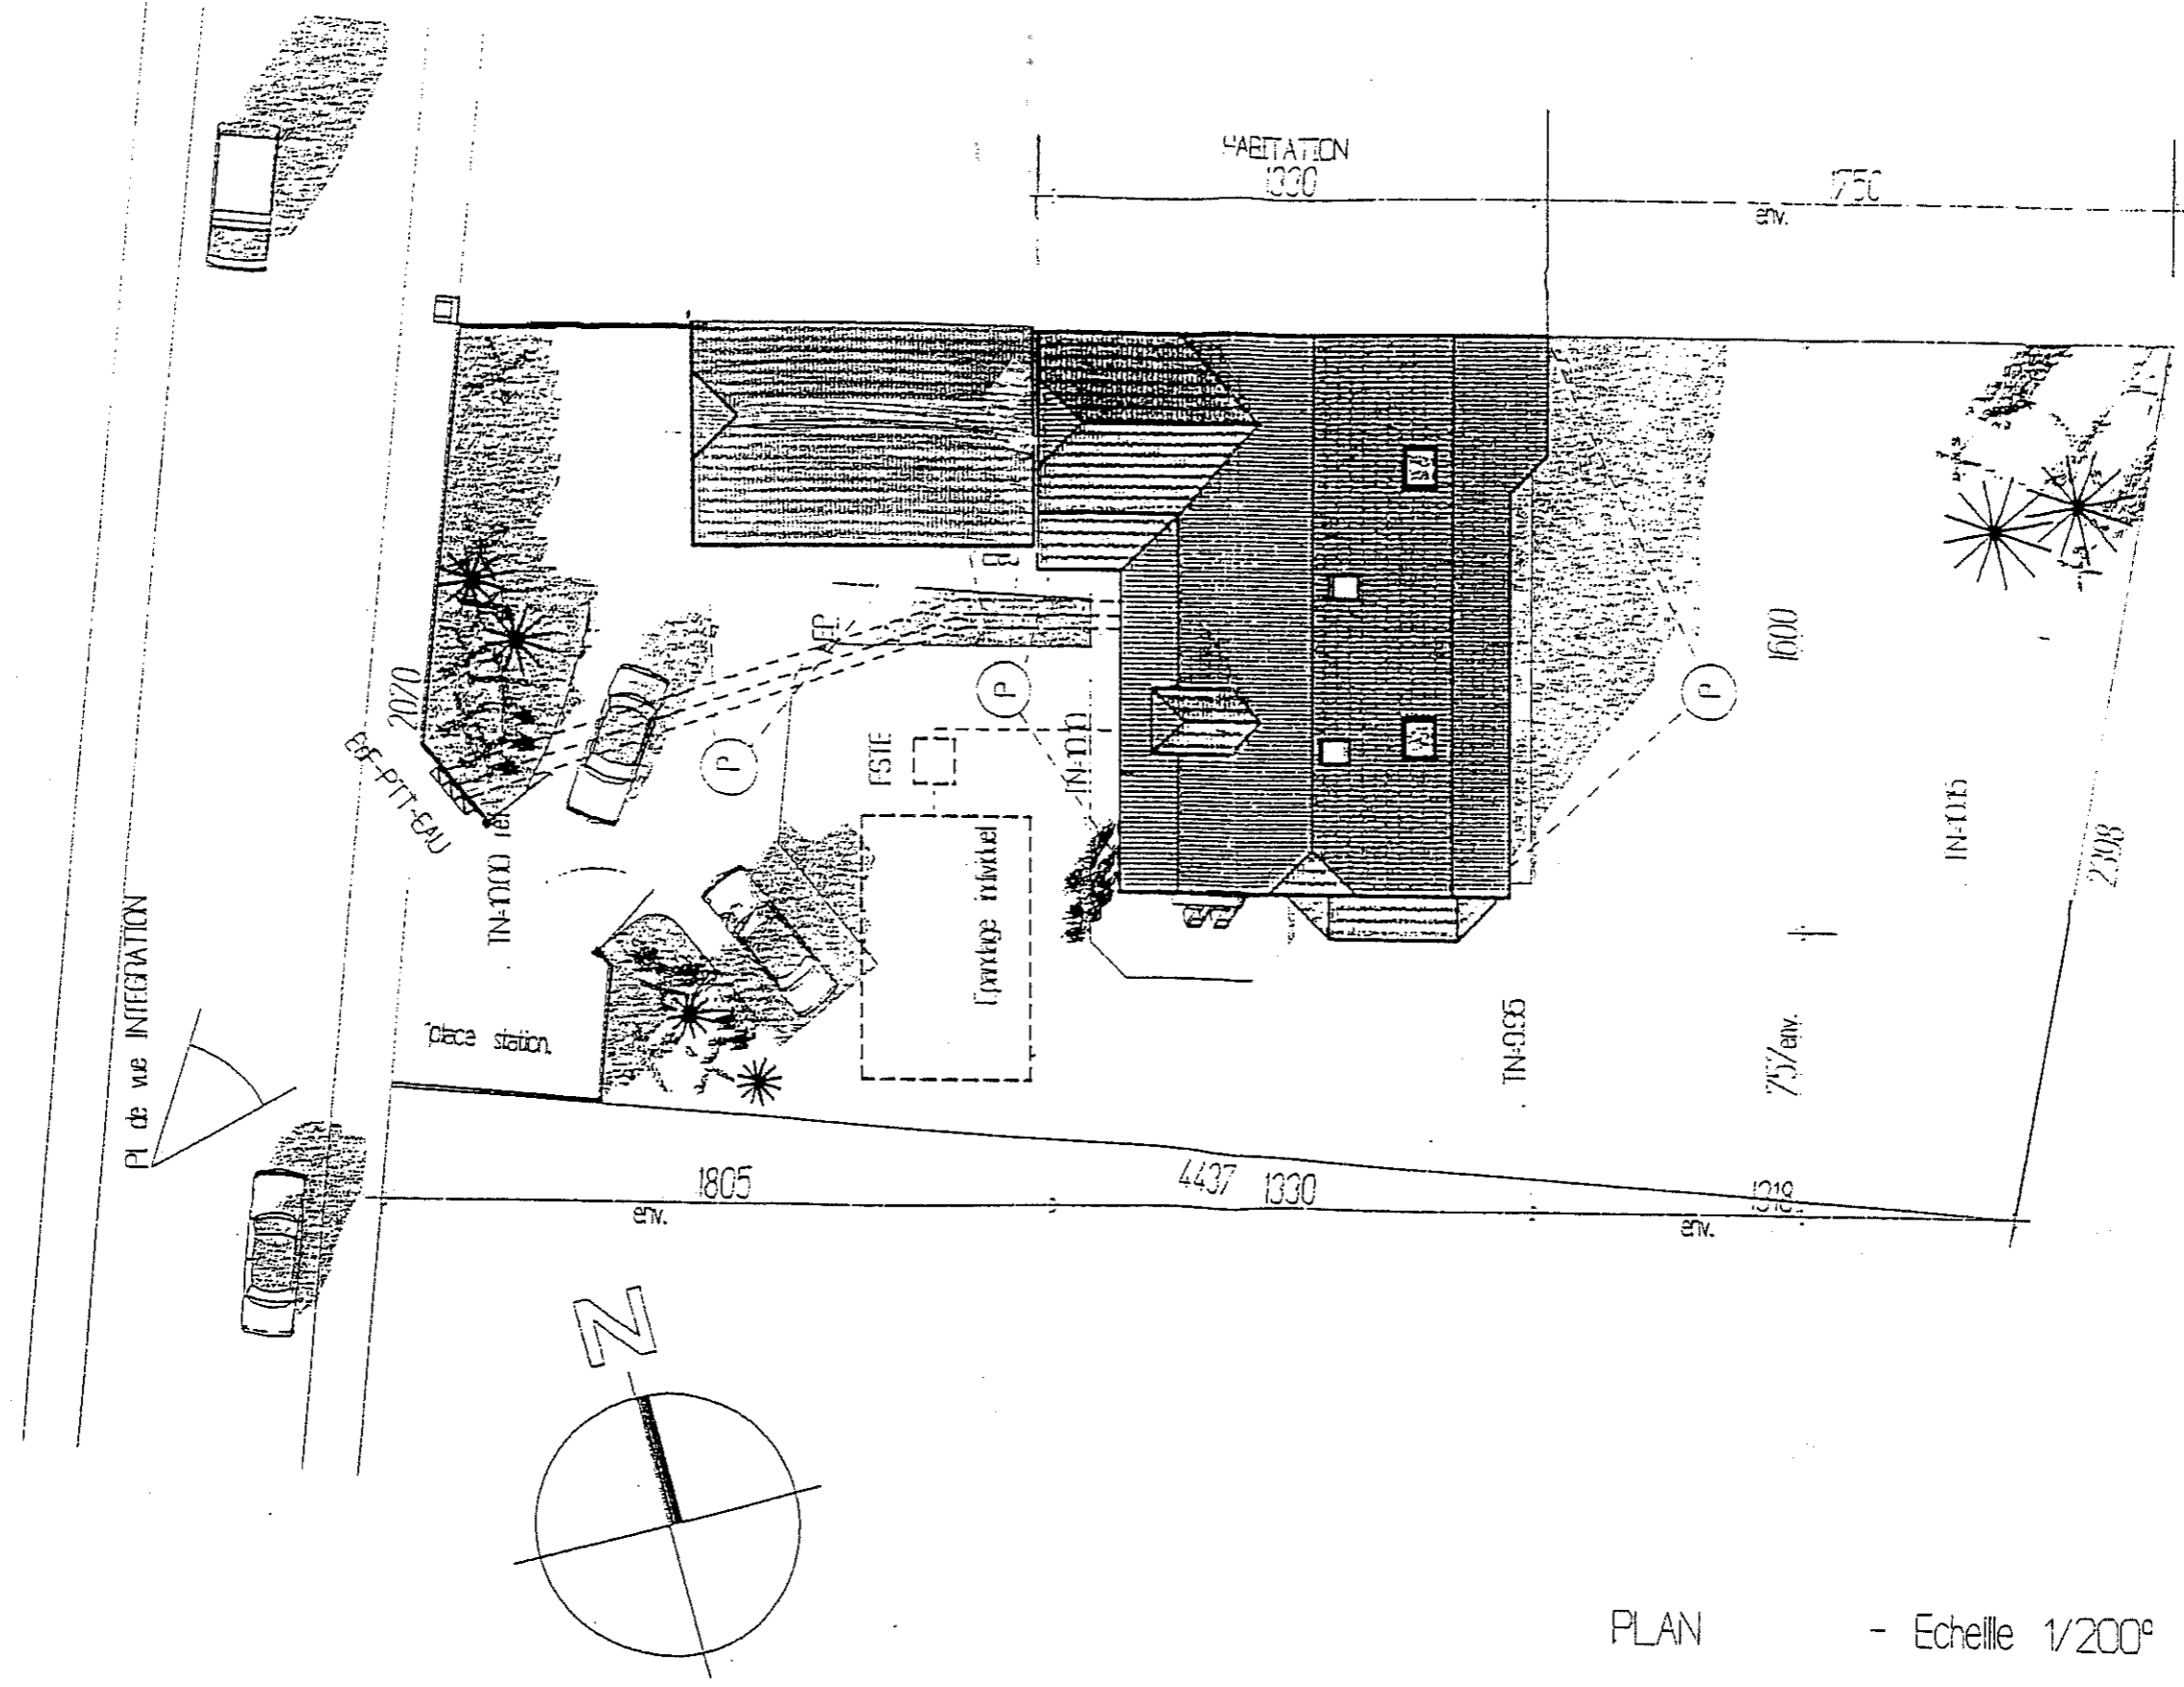

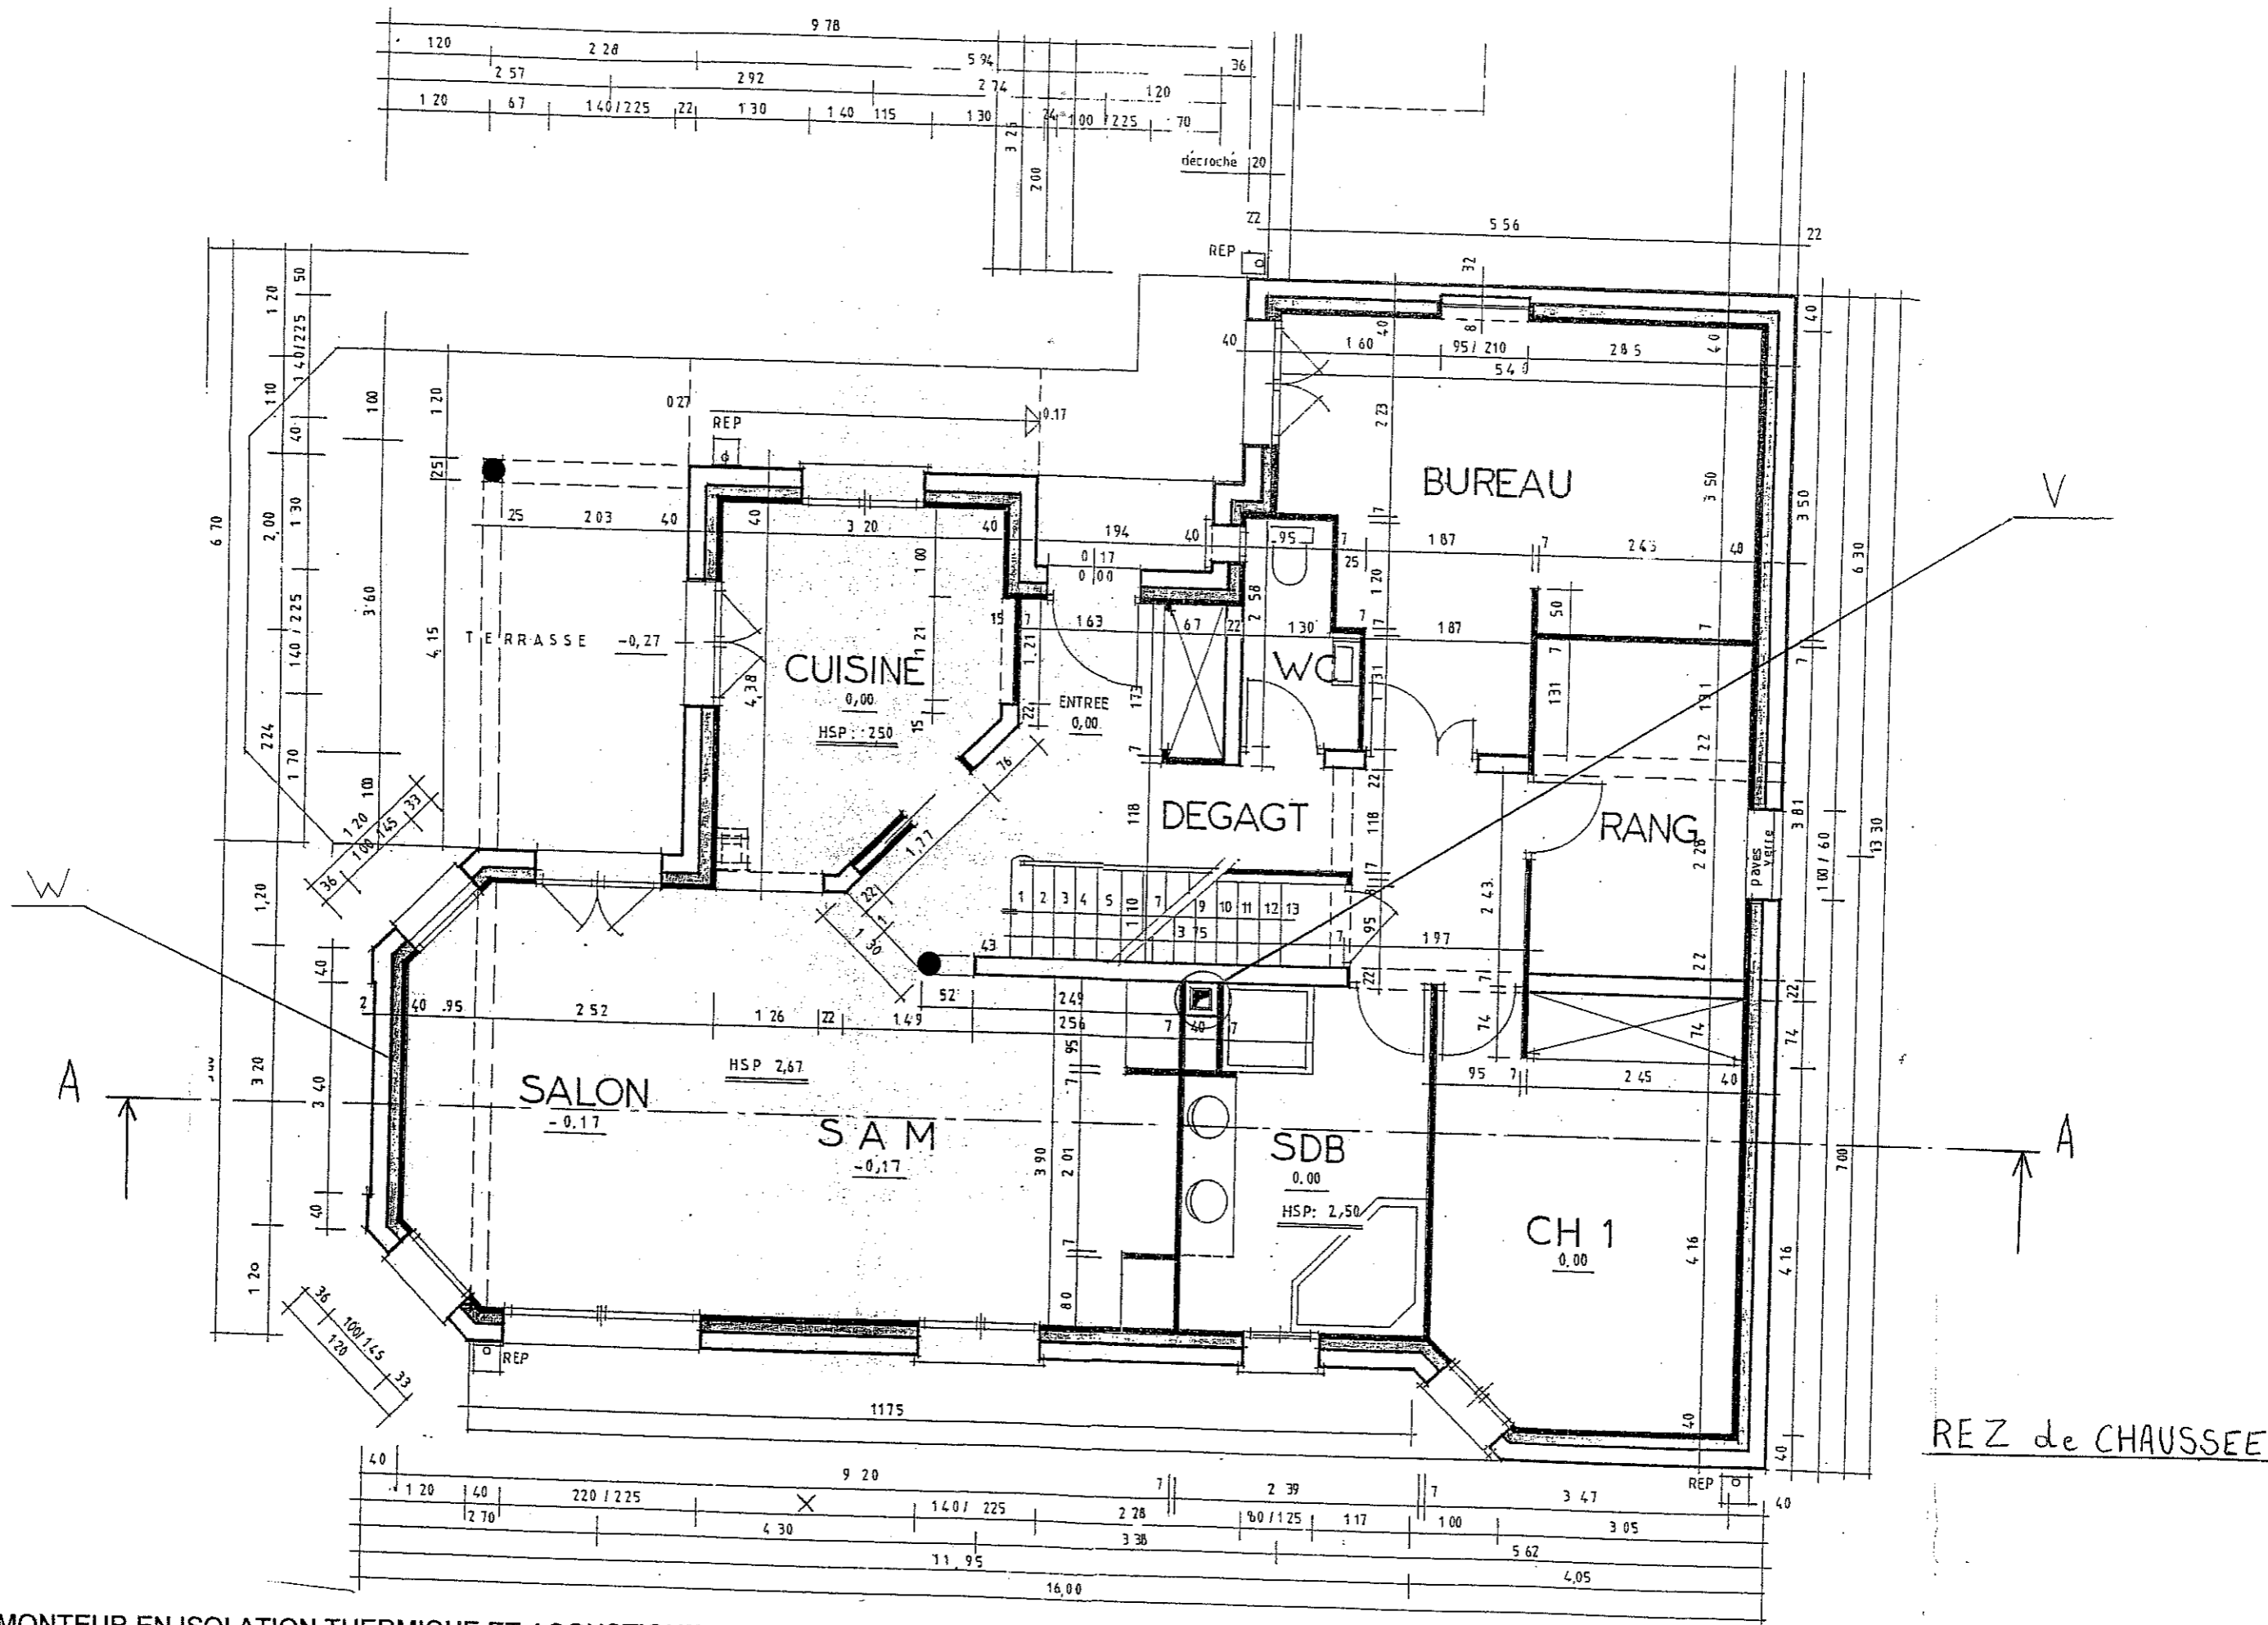

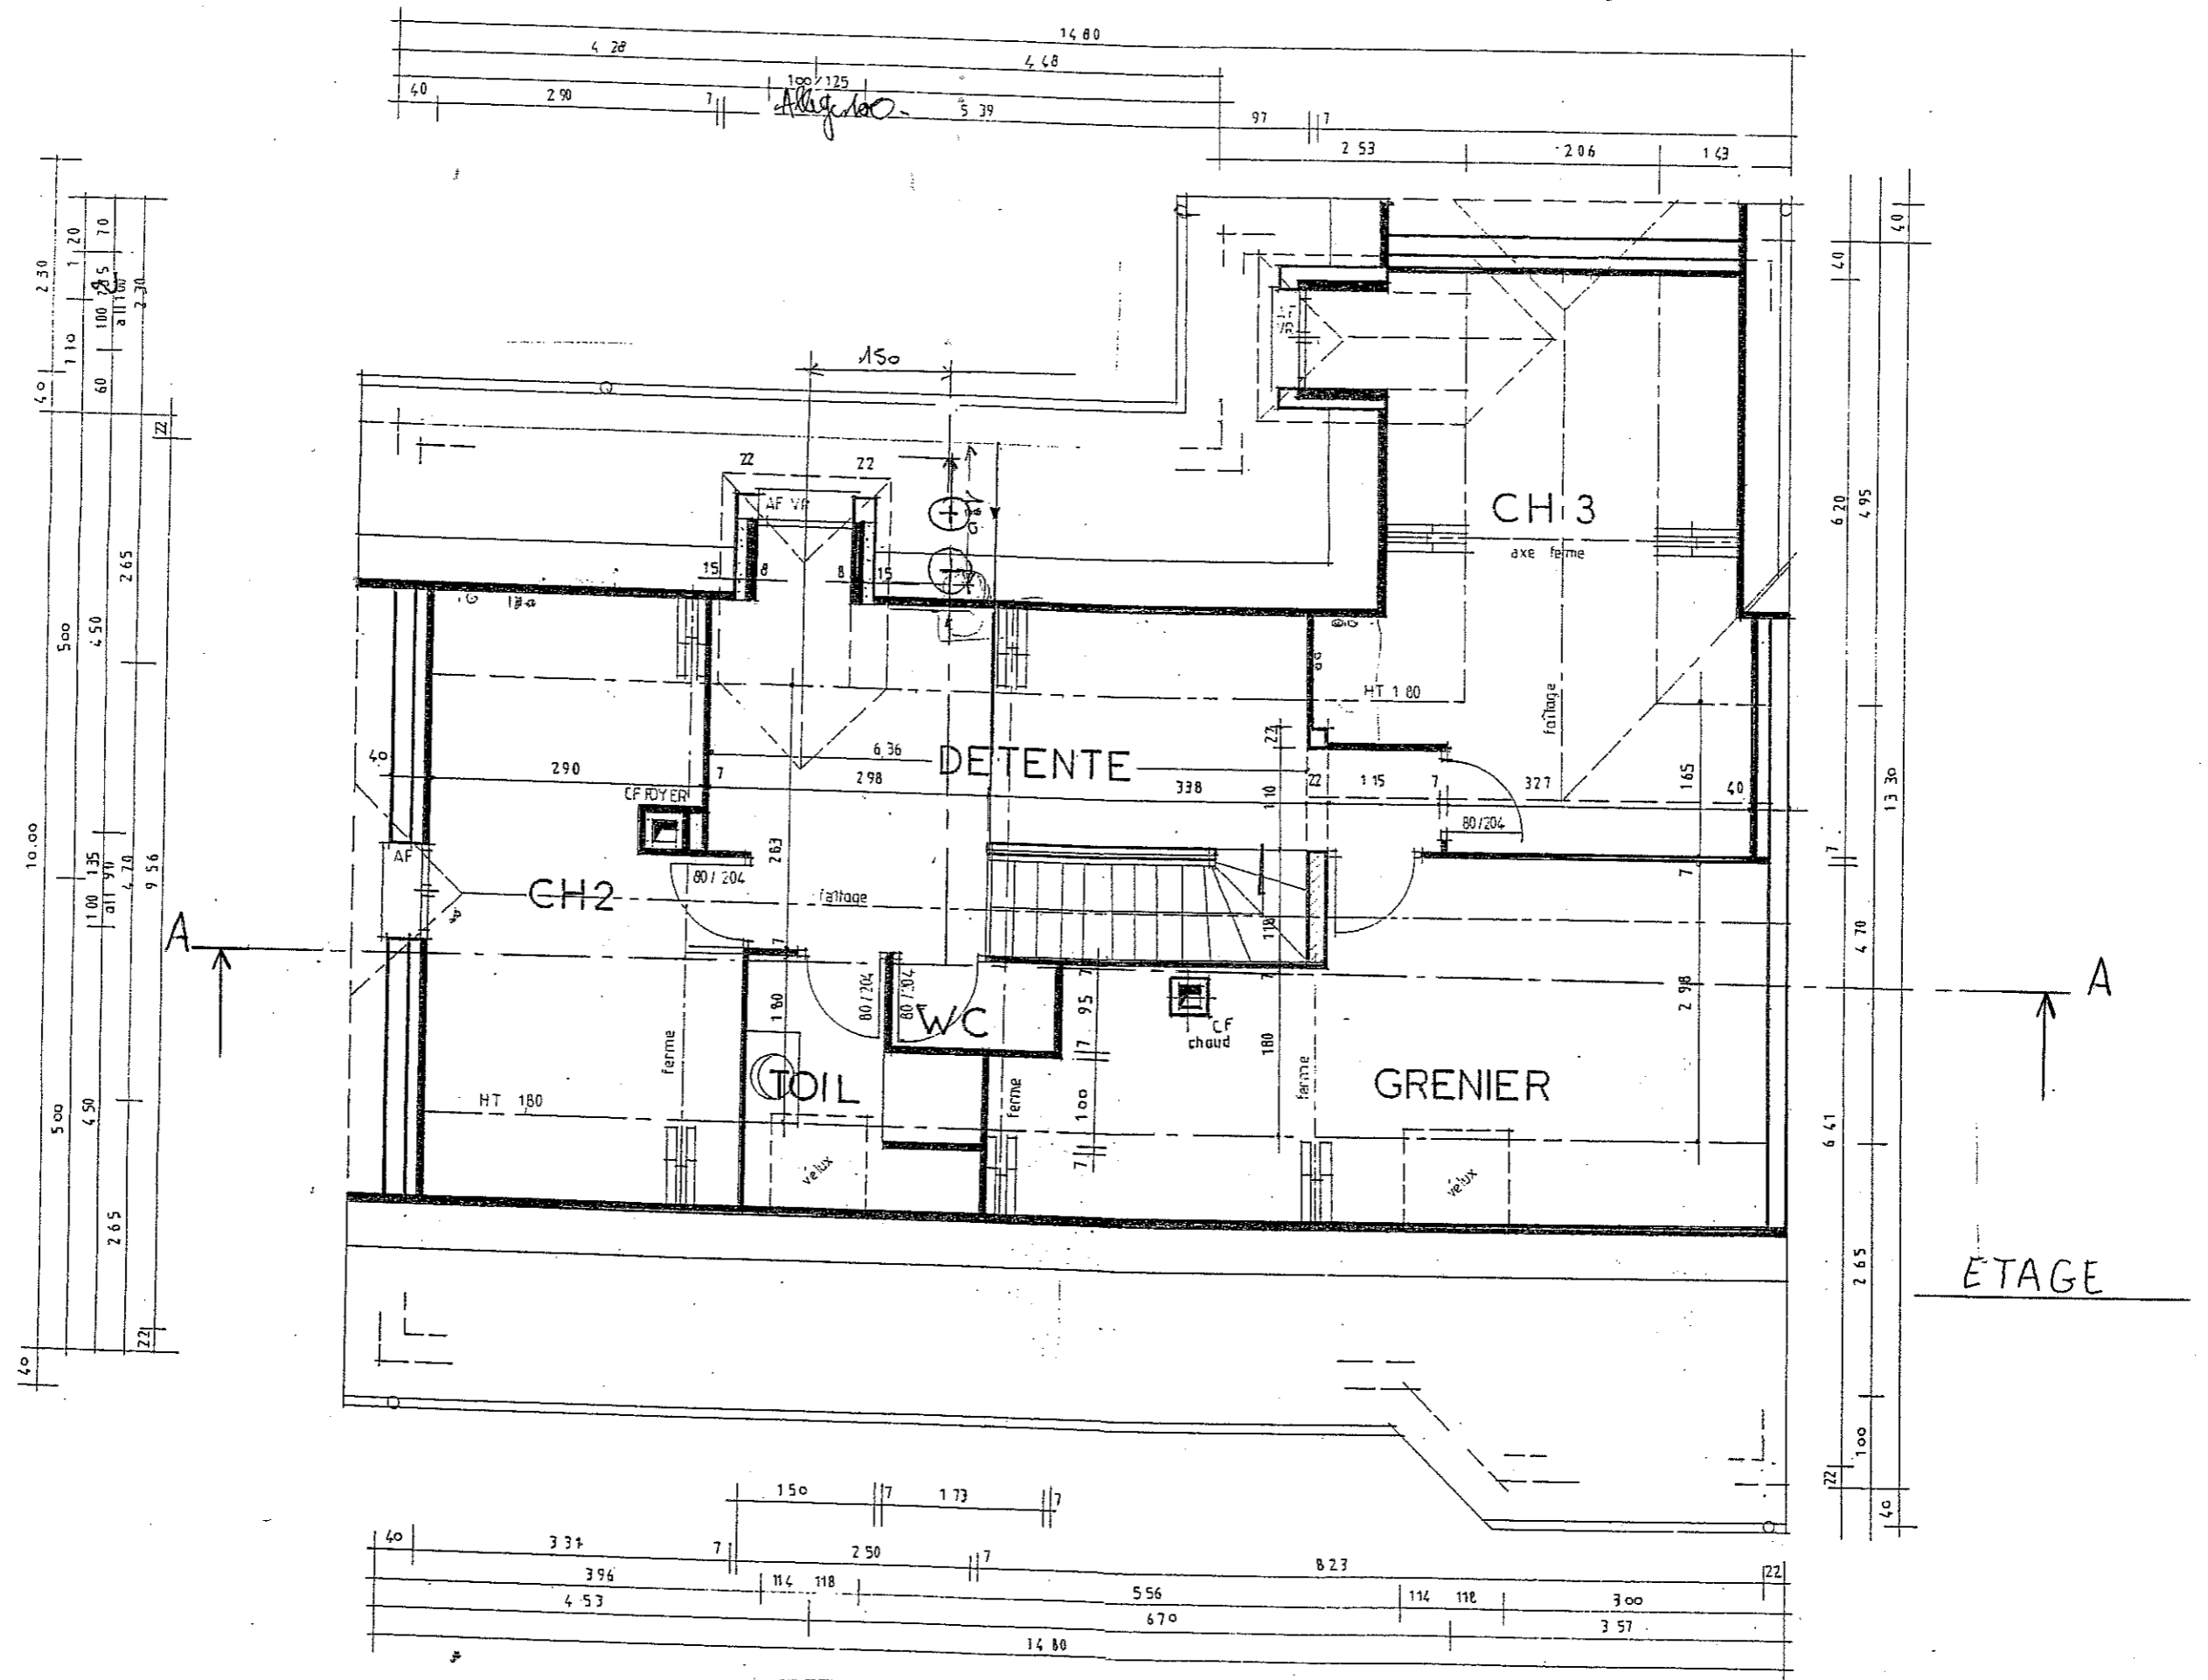

A-A

