


AGENCE D'ARCHITECTURE
 8, PLACE DE LA LIBERTE - 29200 BREST
 TEL: 98.44.25.41 FAX: 98.44 74.09
 YVES LE CARBOULEC

PLANNING
 PAVILLONS ILOTS A & B



N° 1	modif.		OPAC
		Ech:	
		28_07_93	


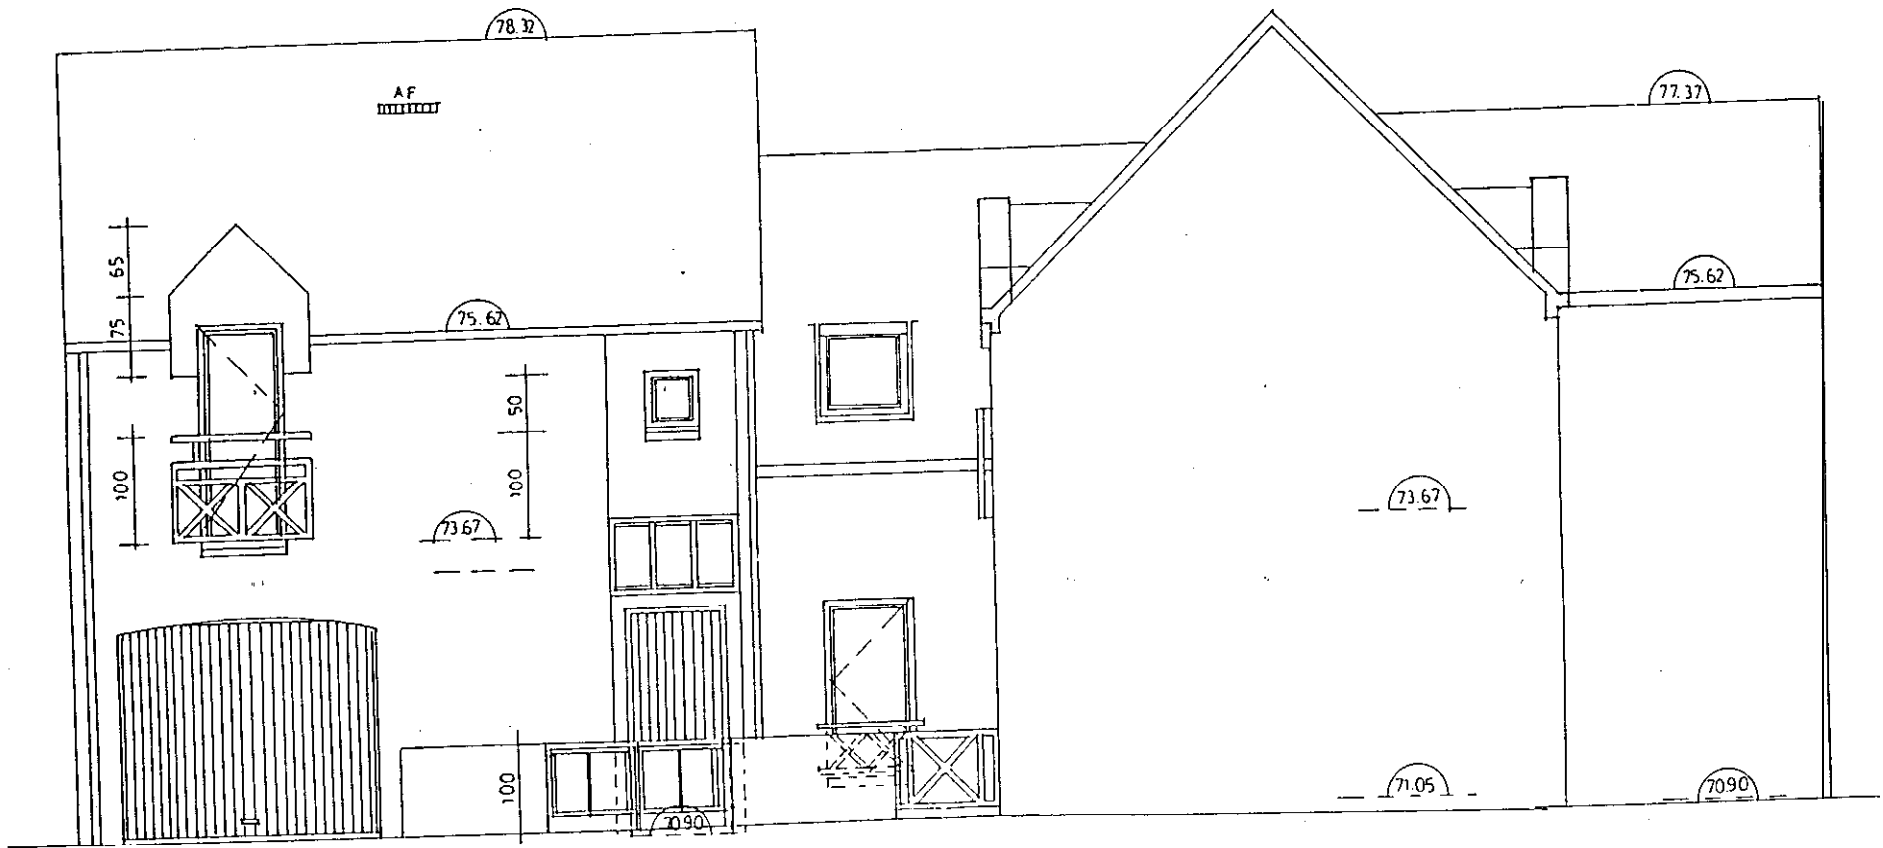



PAVILLON 7 | PAVILLON 6

FAÇADE SUR RUE

FACADE SUR JARDIN

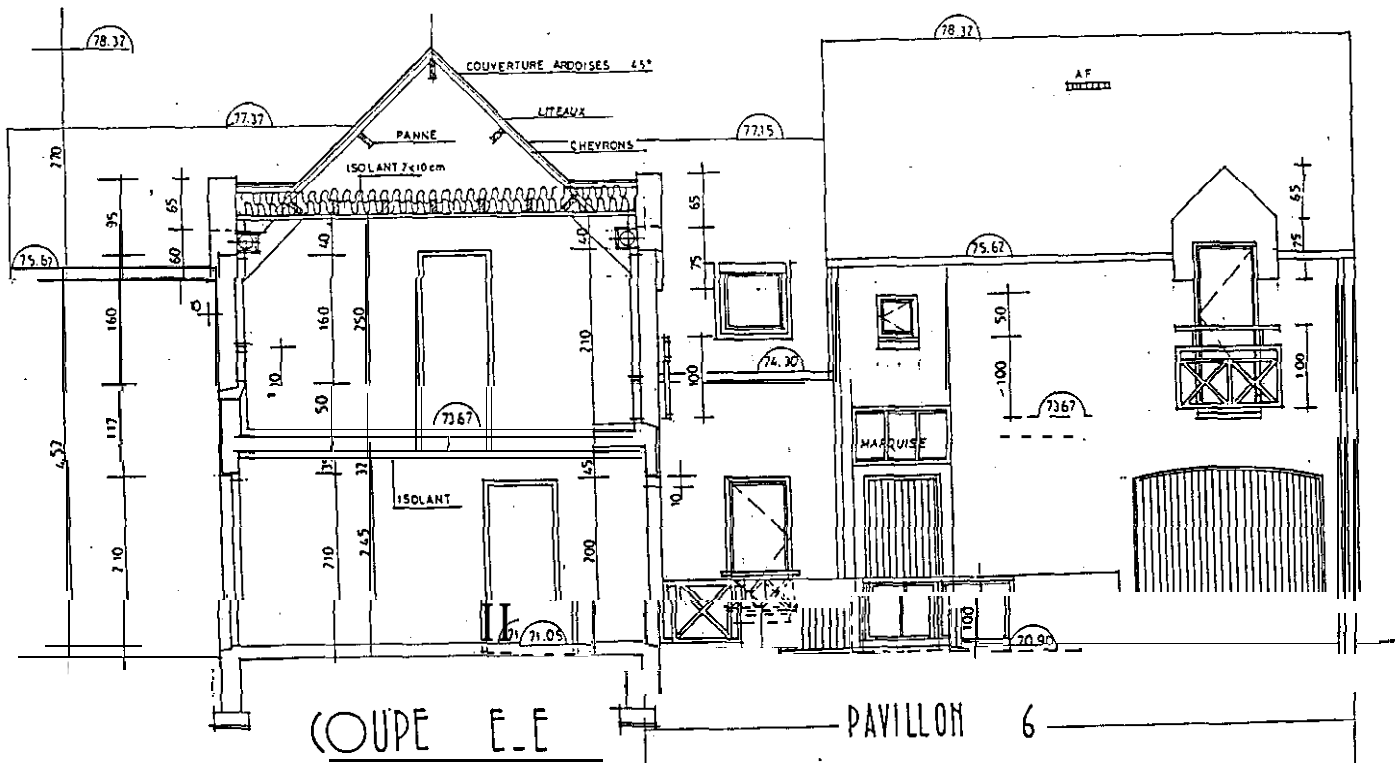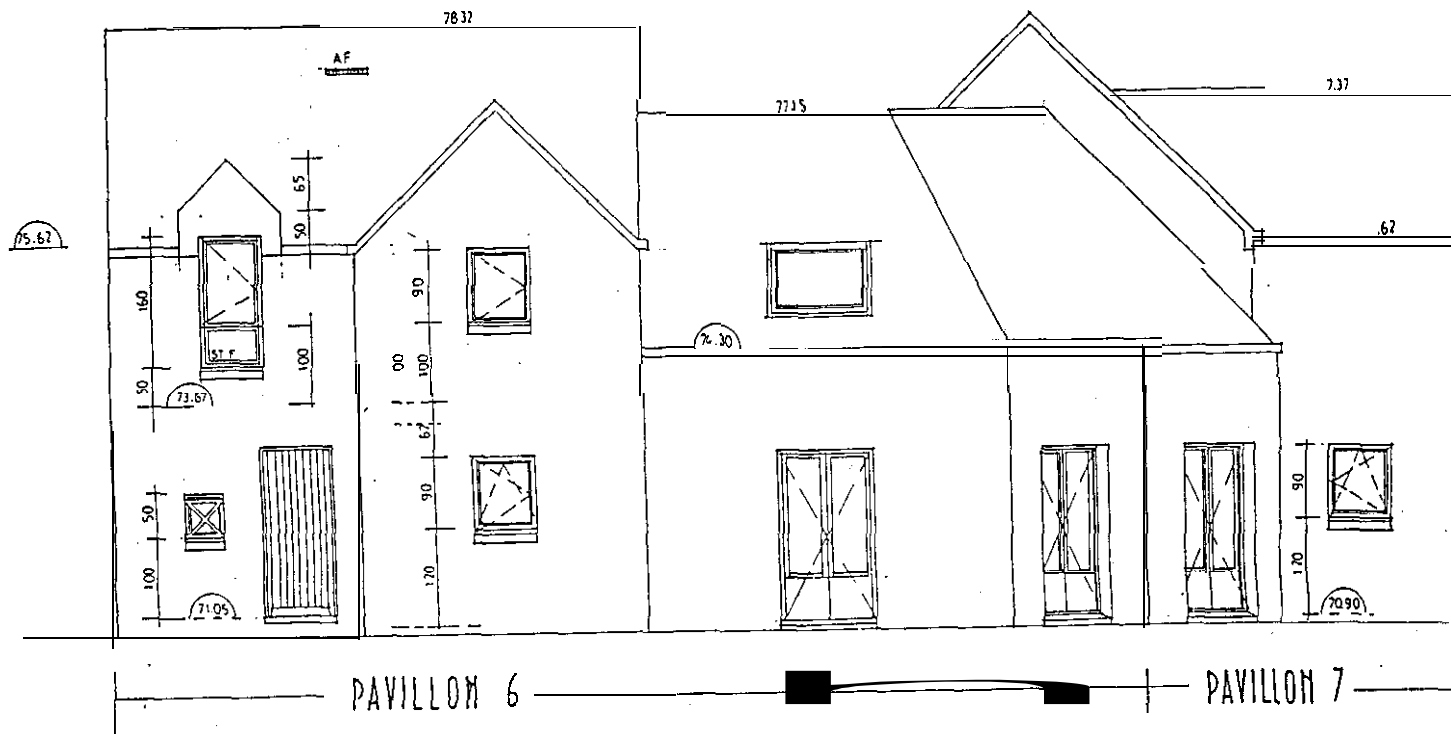


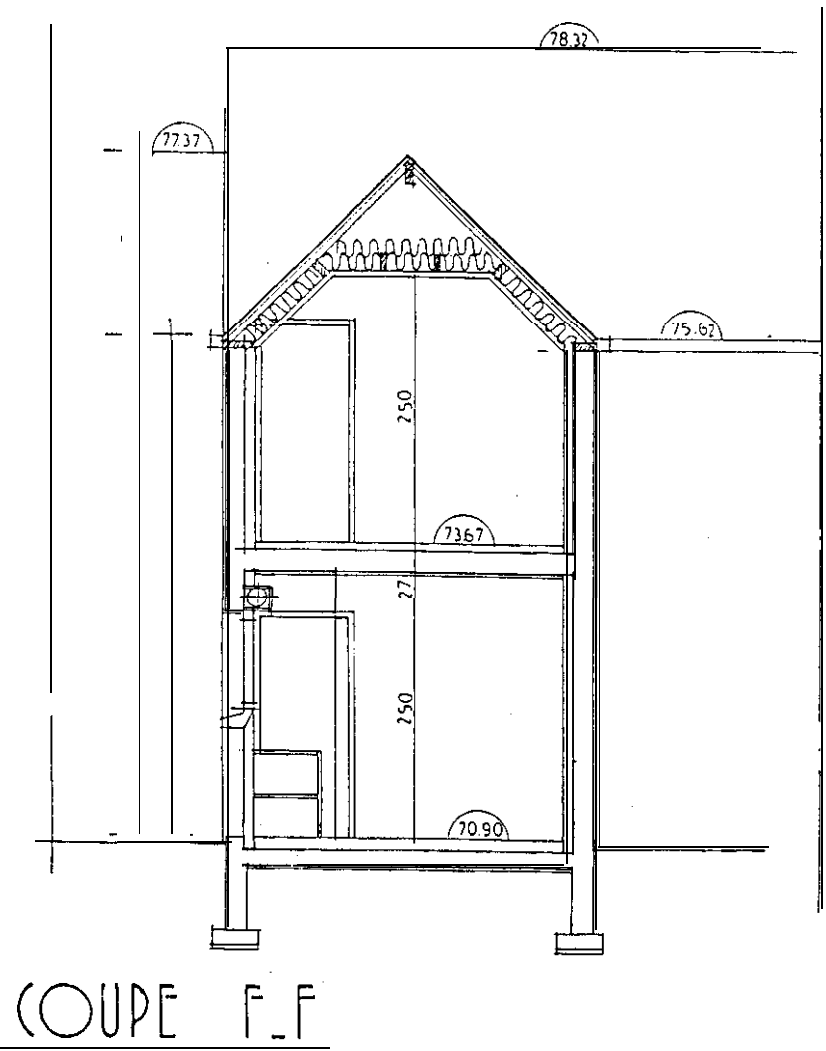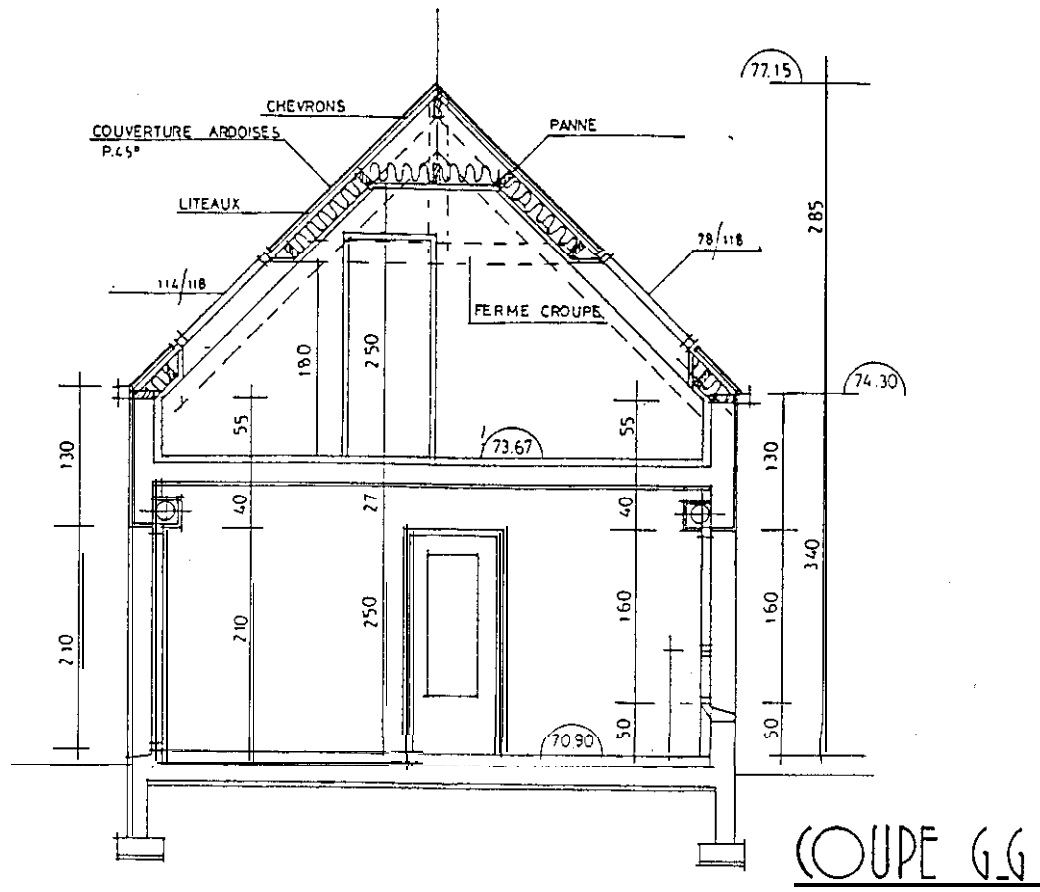

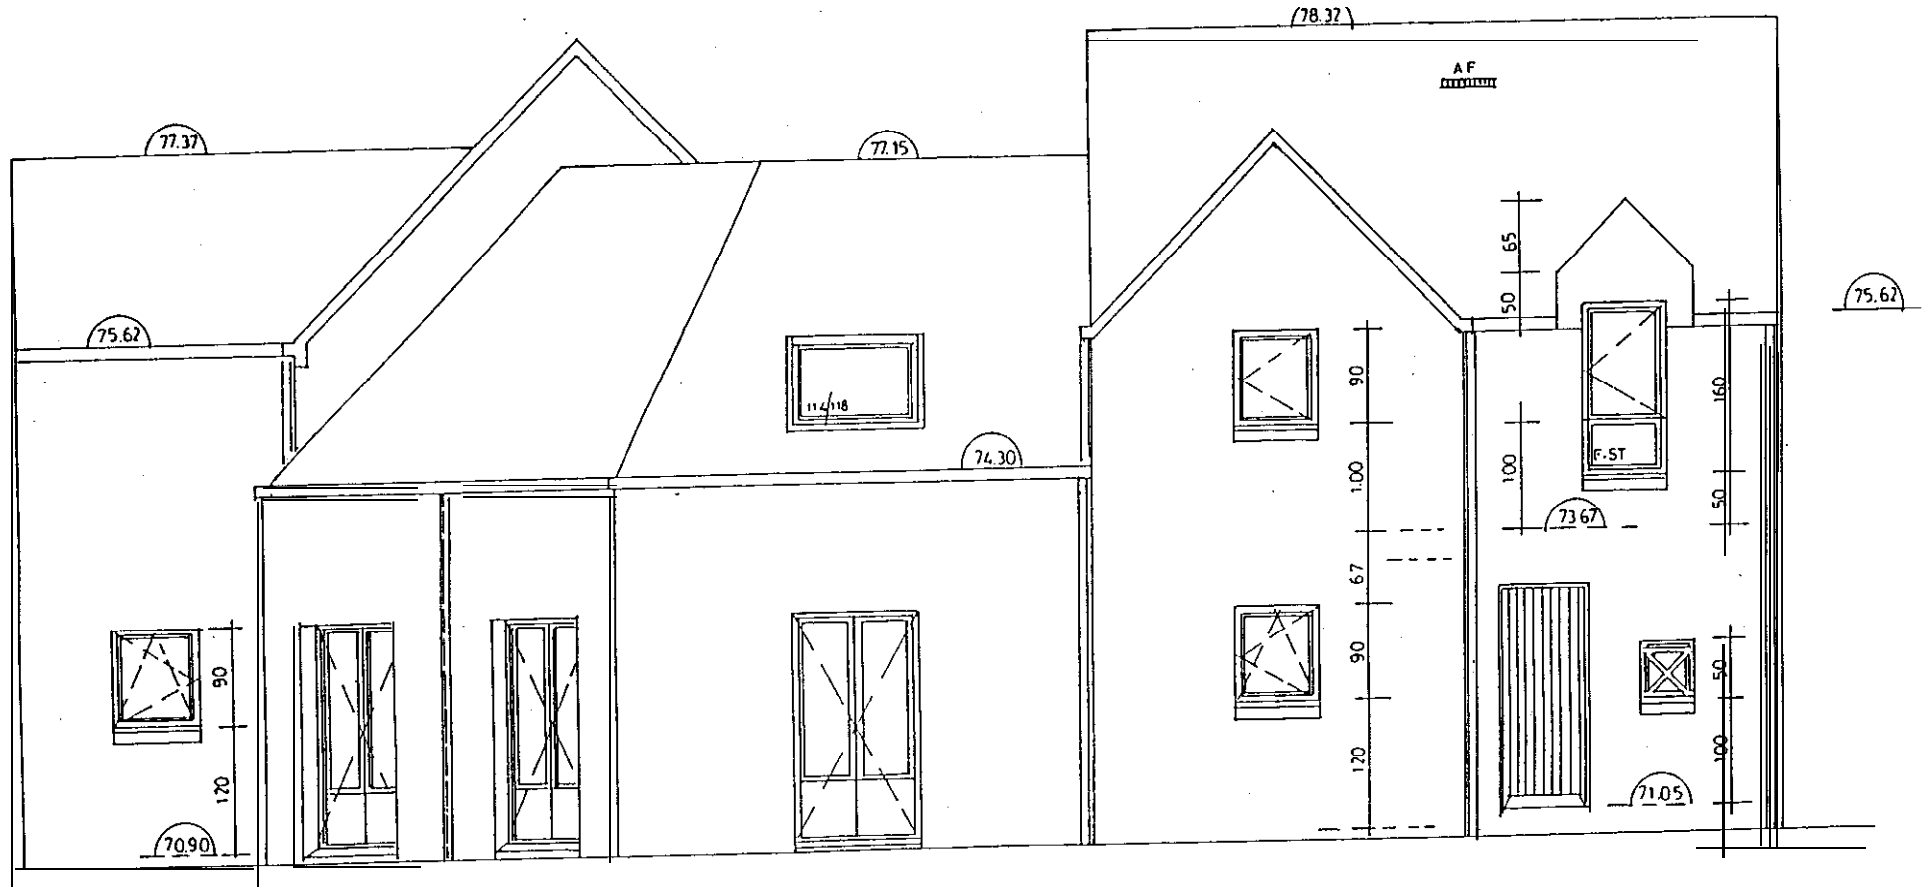

PAVILLO N 6 ————— PAVILLON 7

LE REZ-CHAUSSÉE

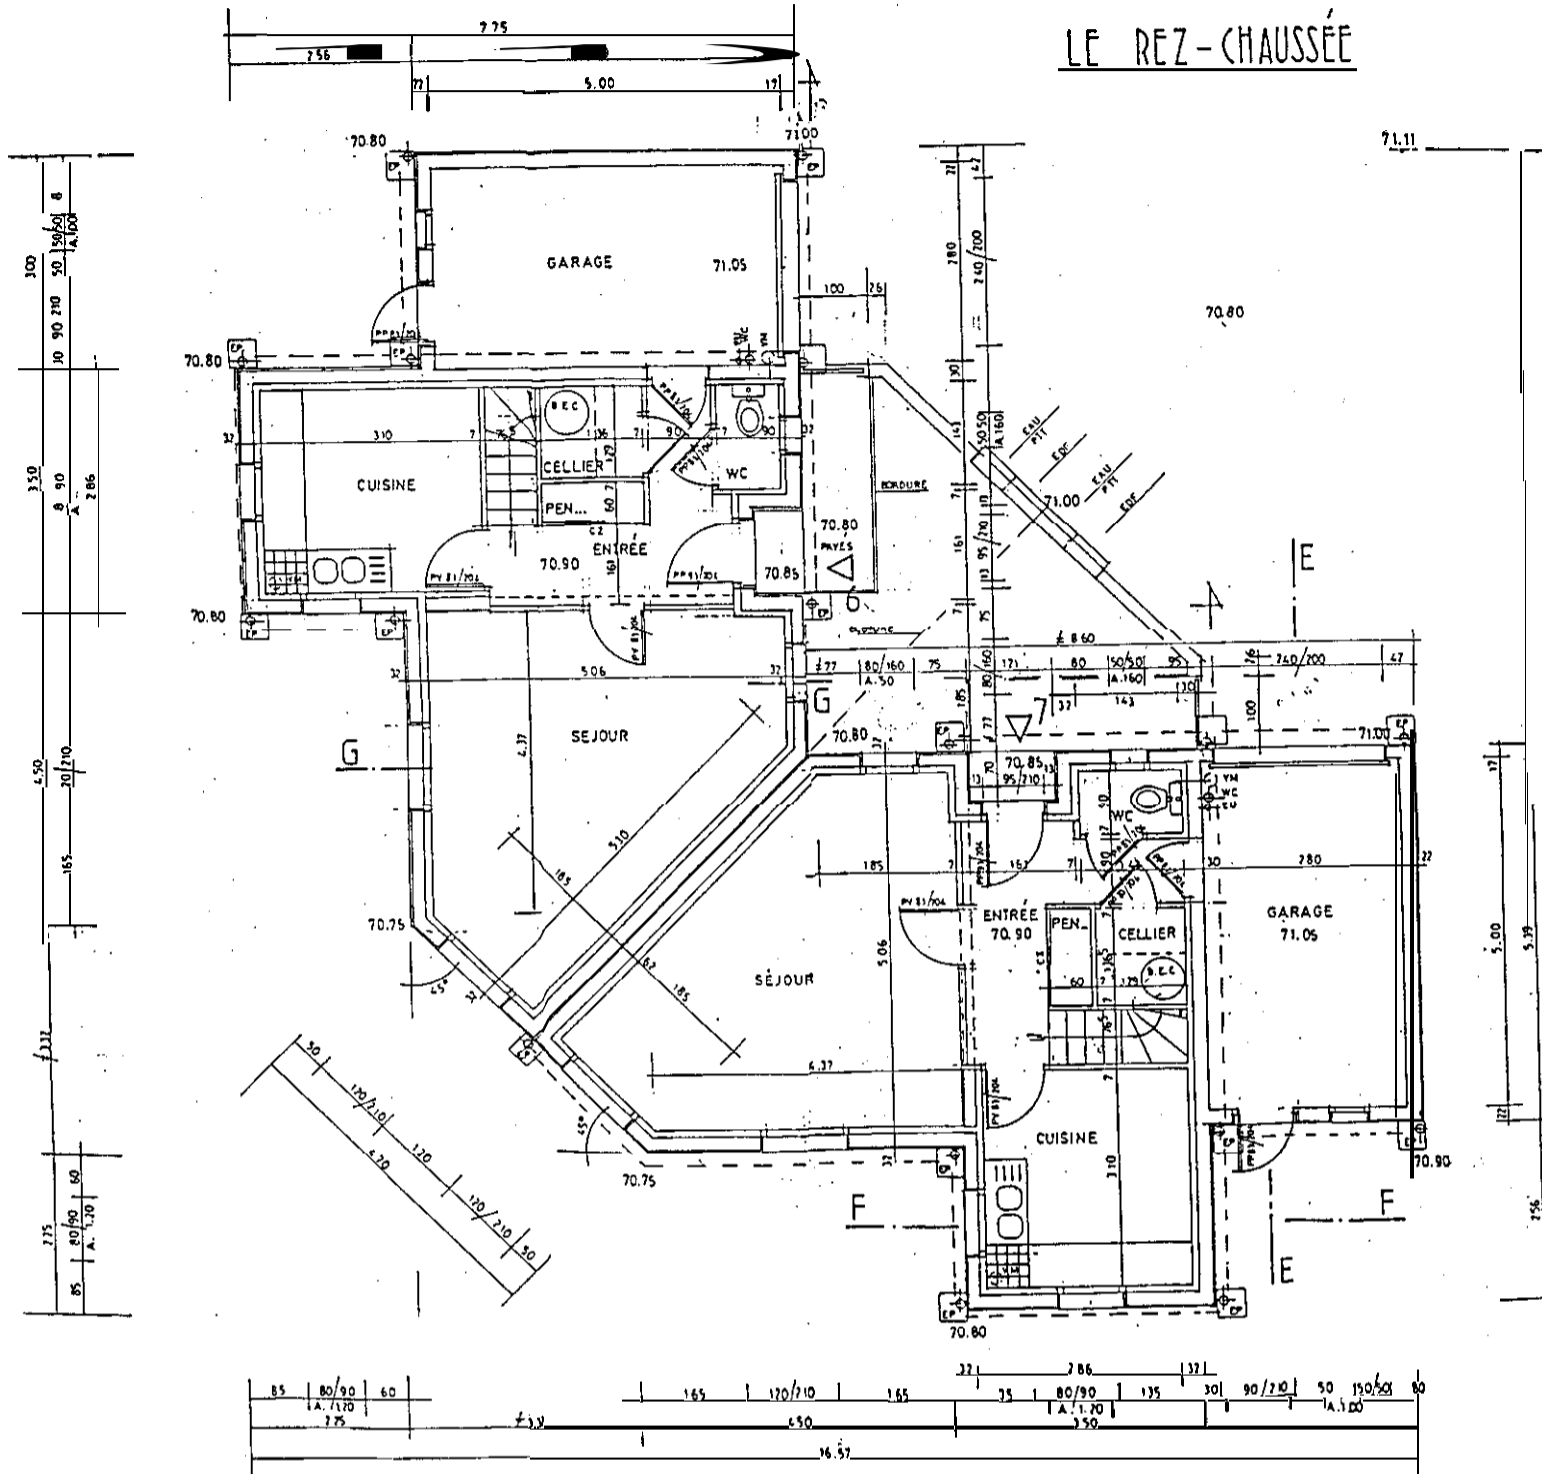

L'ETAGE

