

BEP/CAP CONSTRUCTION BATIMENT GROS OEUVRE

Dominante Construction Maçonnerie Béton Armé

DOSSIER TECHNIQUE

DOSSIER COMMUN AUX EPREUVES :

- EP1 Réalisation et technologie
- EP2 Analyse d'un dossier et rédaction d'un mode opératoire

Il comprend :

- un extrait du C.C.T.P. comprenant 14 feuilles
- les plans de masse, de situations et d'exécution comprenant 8 feuilles


NOTA : Ce dossier sera ramassé par les examinateurs à l'issue des épreuves EP1

Nom du candidat


CODE EPREUVE : XXXXXX		EXAMEN : BEP/CAP	SPECIALITE : CBGO DOMINANTE CMBA
SESSION 1999	DOSSIER TECHNIQUE	EPREUVE : EP1 ET EP2	

PLAN DE SITUATION

HELLE 1/5000

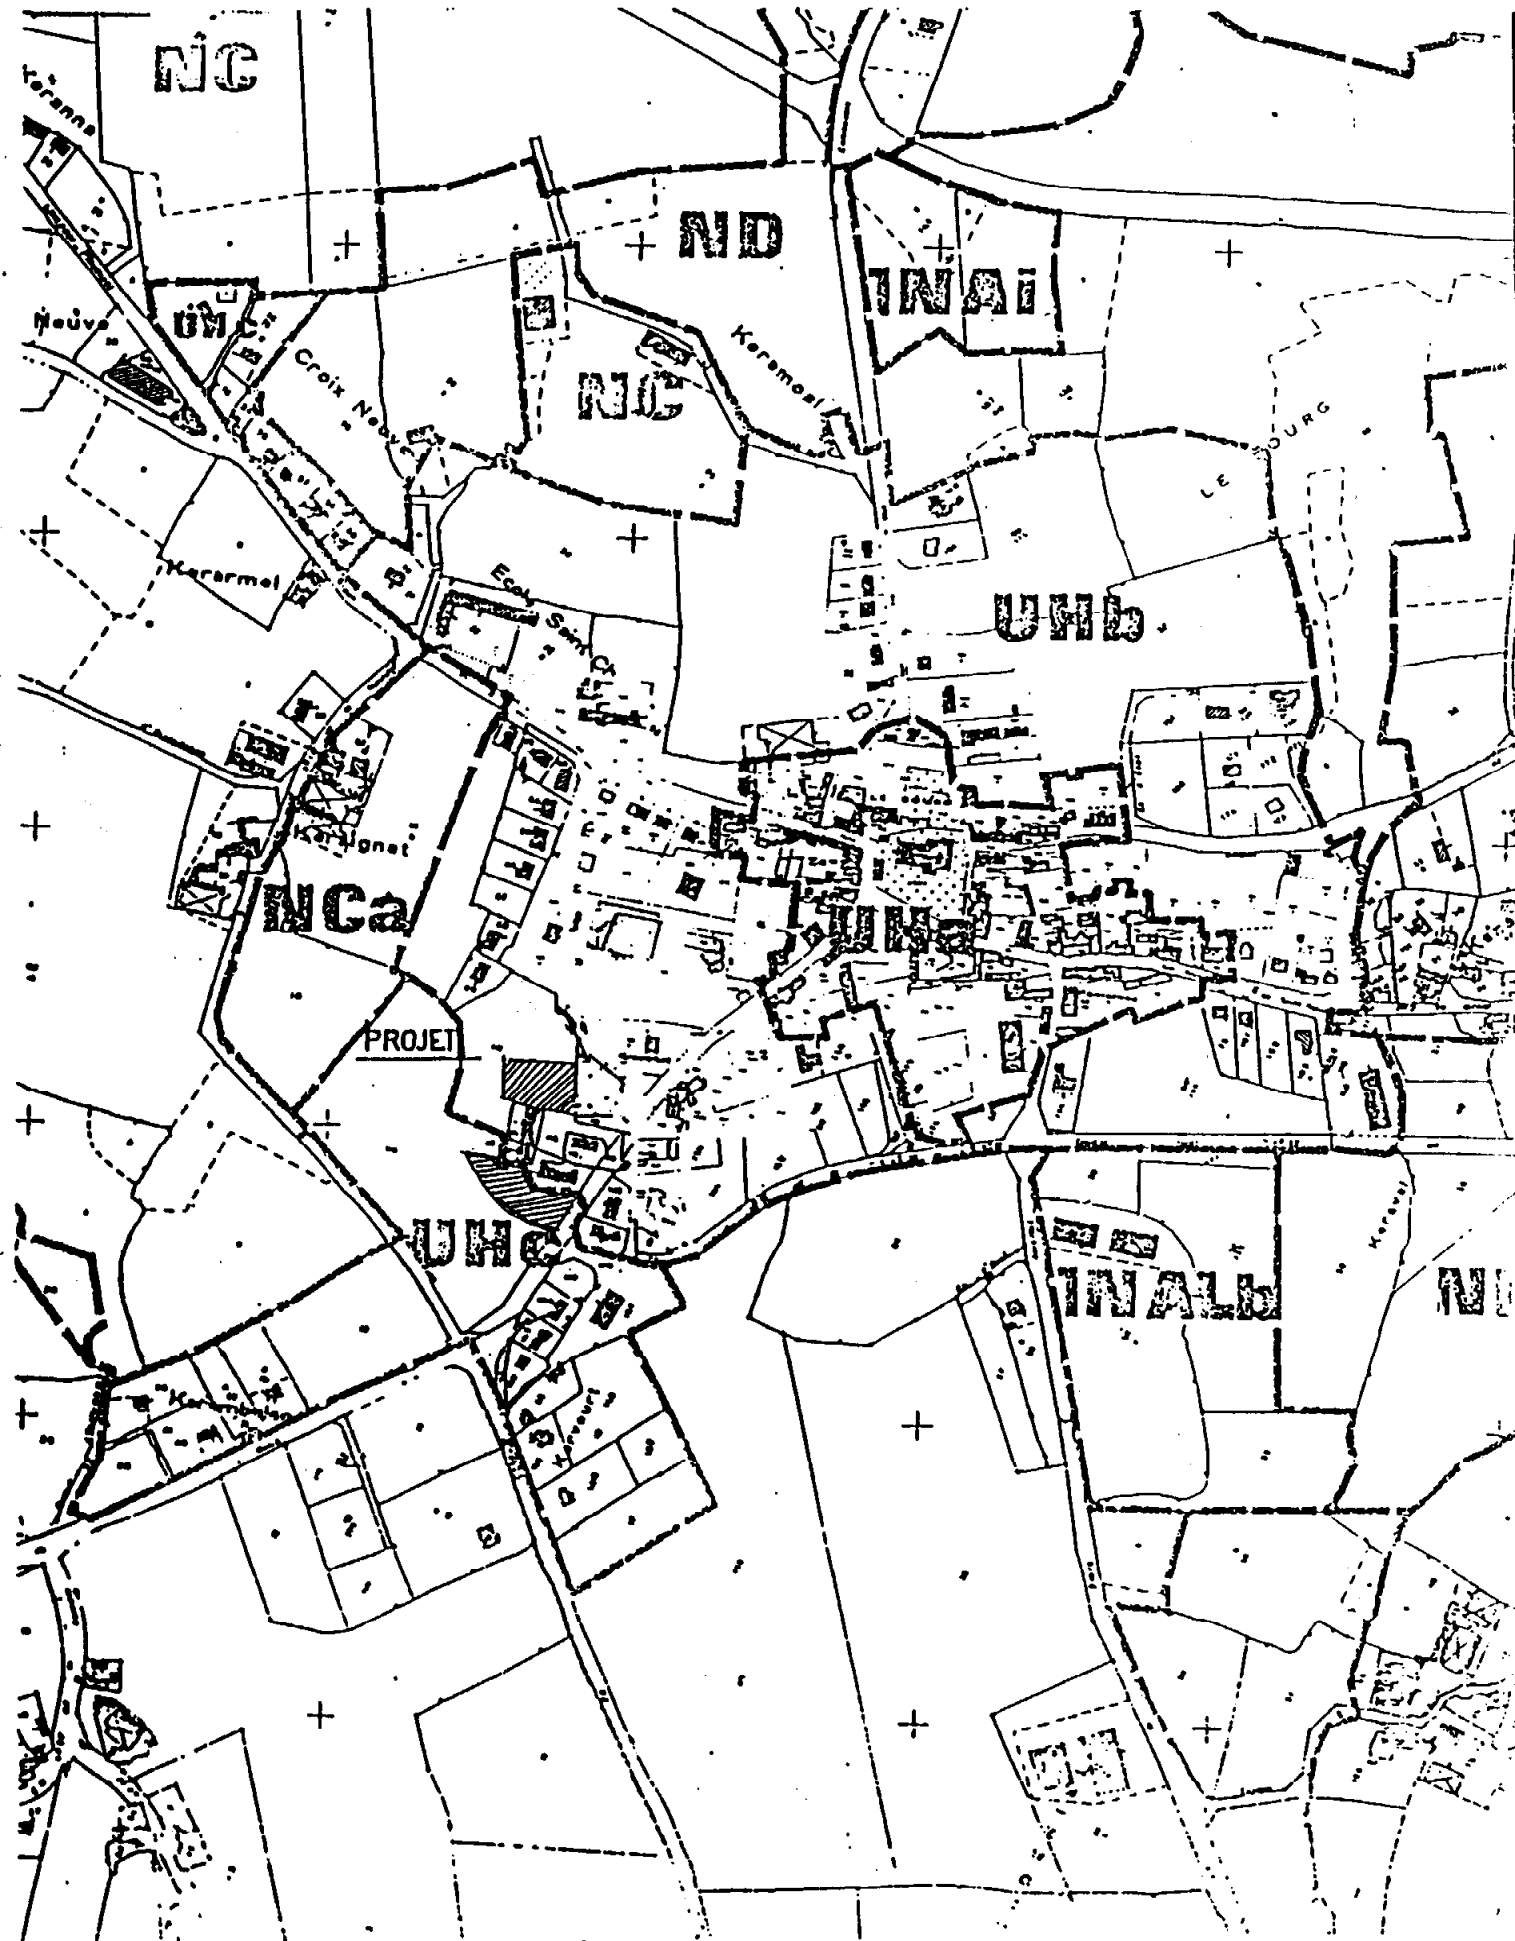

AGENCE D'ARCHITECTURE
 8, PLACE DE LA LIBERTE - 29200 BREST
 TEL: 98.44.25.41 FAX: 98.44.74.09
 YVES LE CARBOULEC

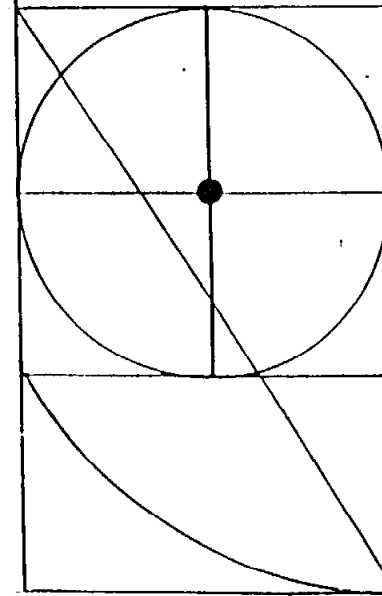


PLANNING PAVILLONS ILOTS A & B


PLAN DE SITUATION

N° 1	modif.	
		Ech:
		28_07_93



OPAC

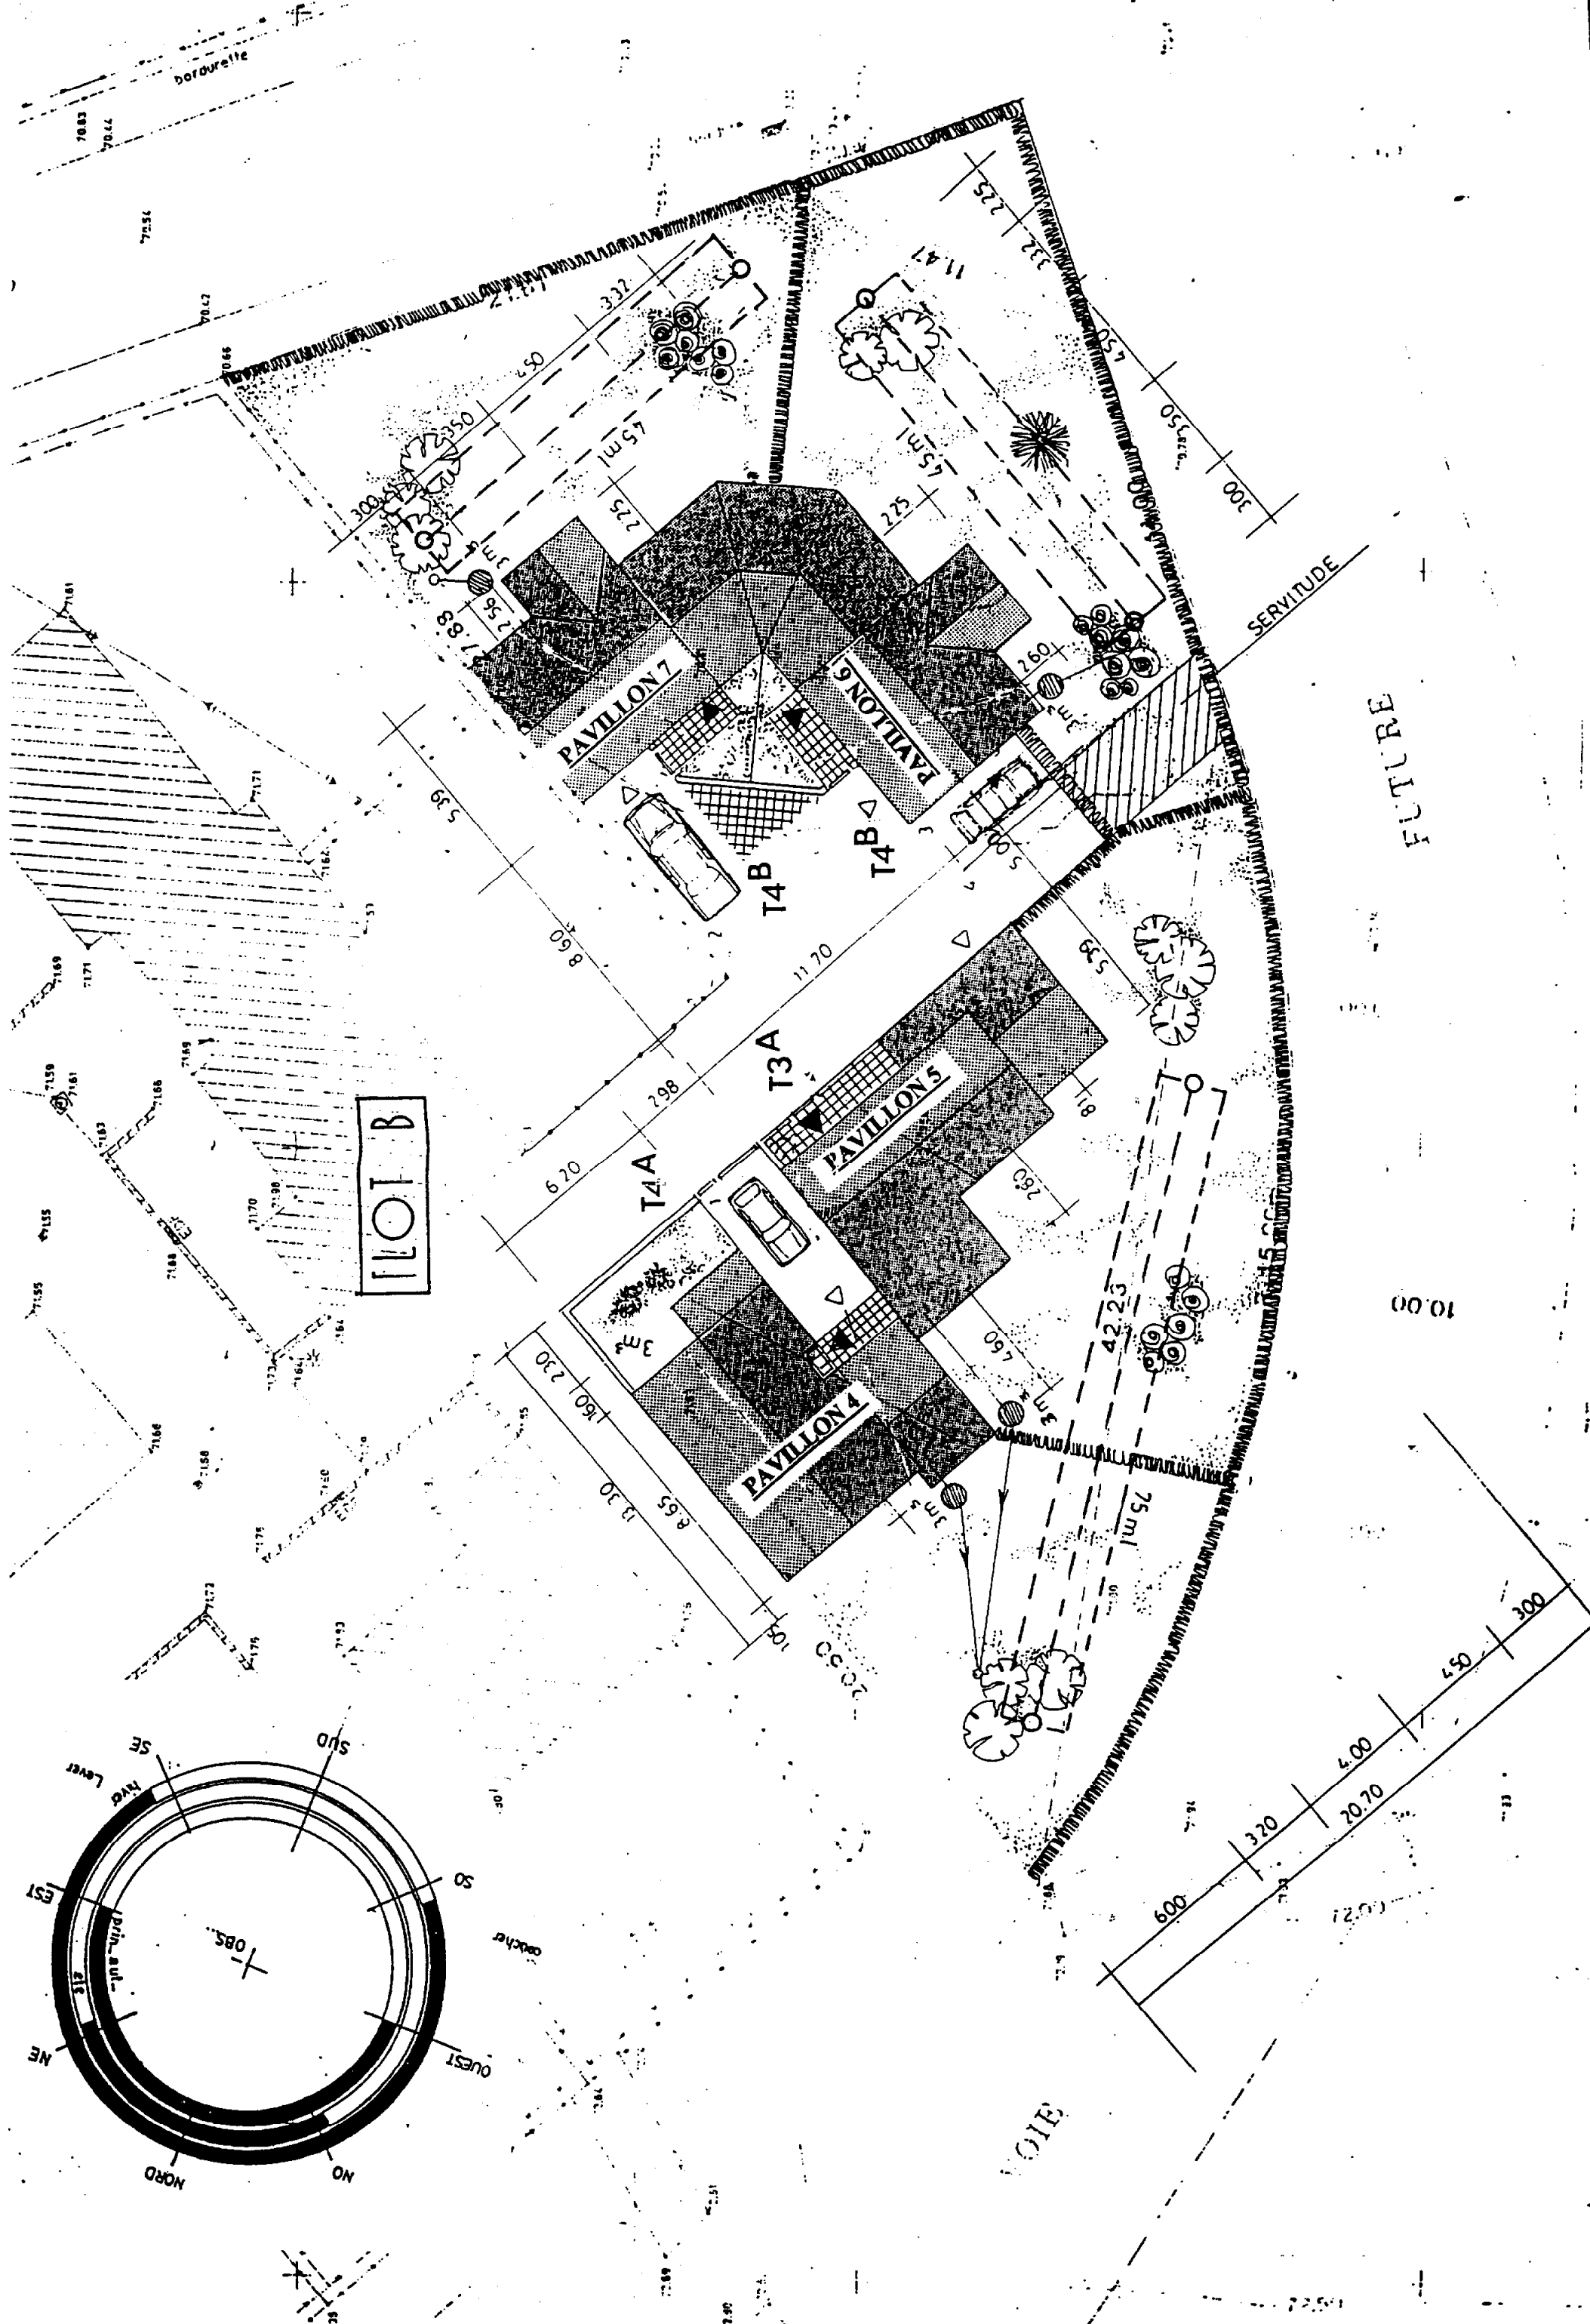

L'ETAGE

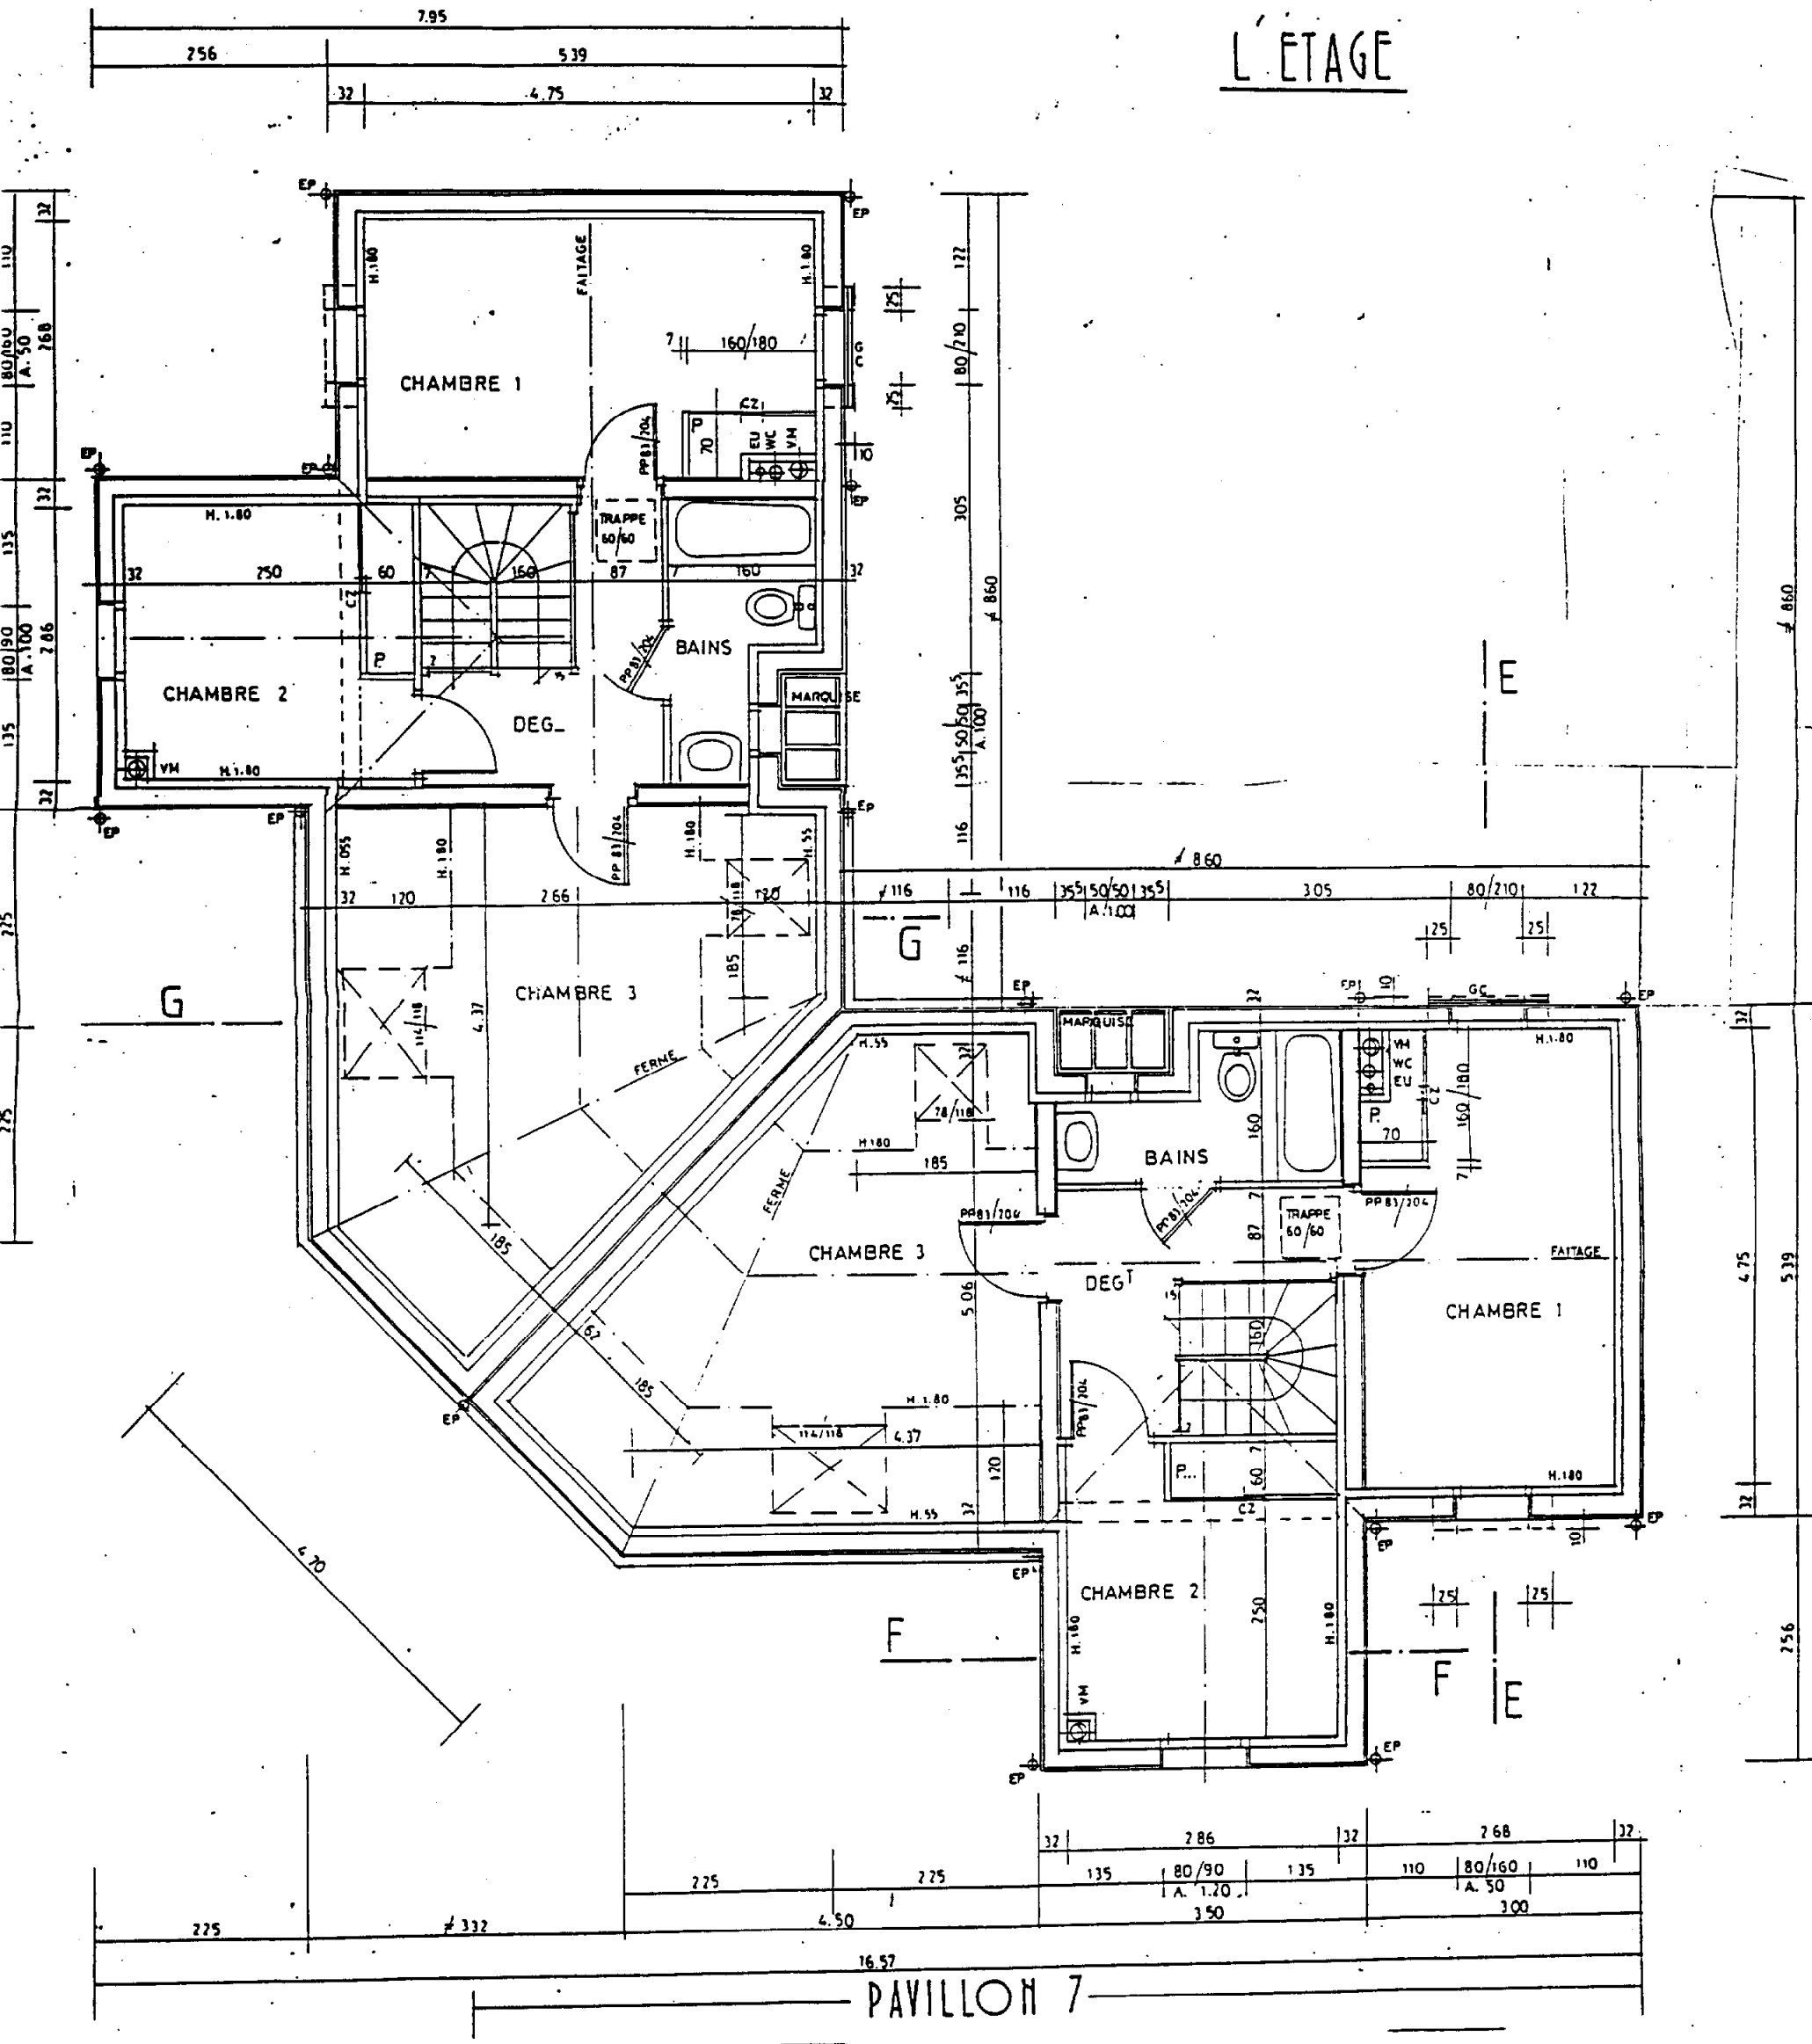



PAVILLON 7

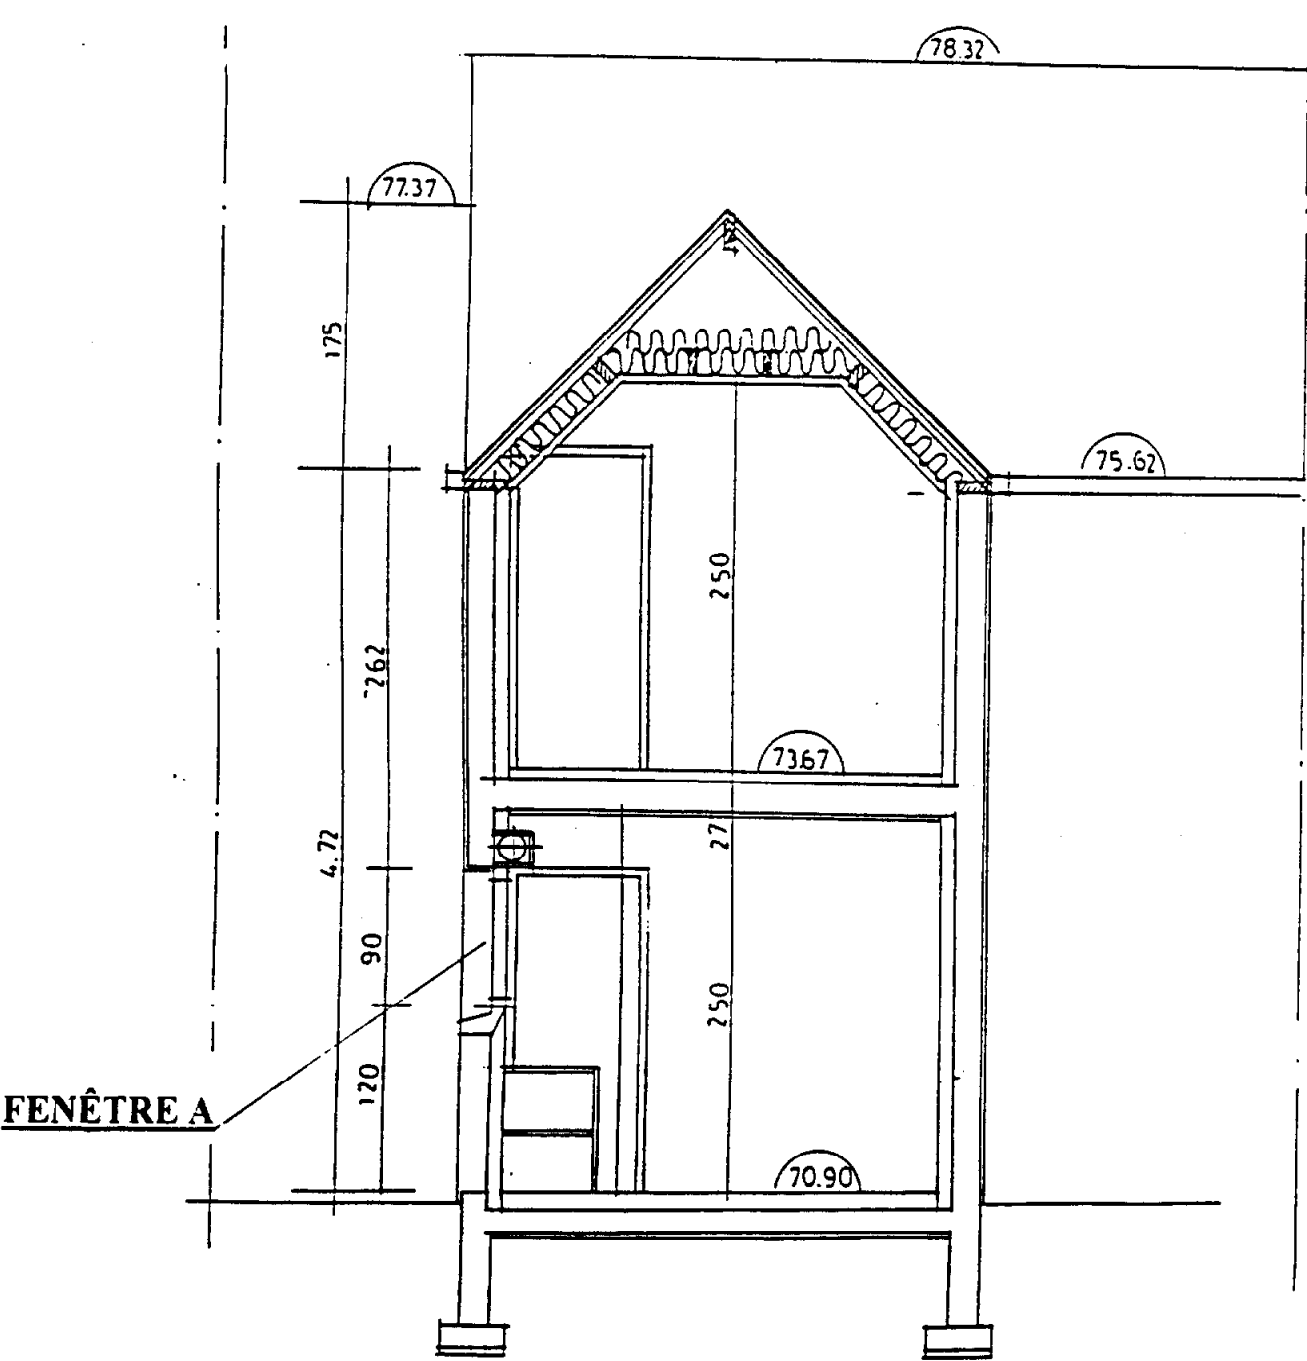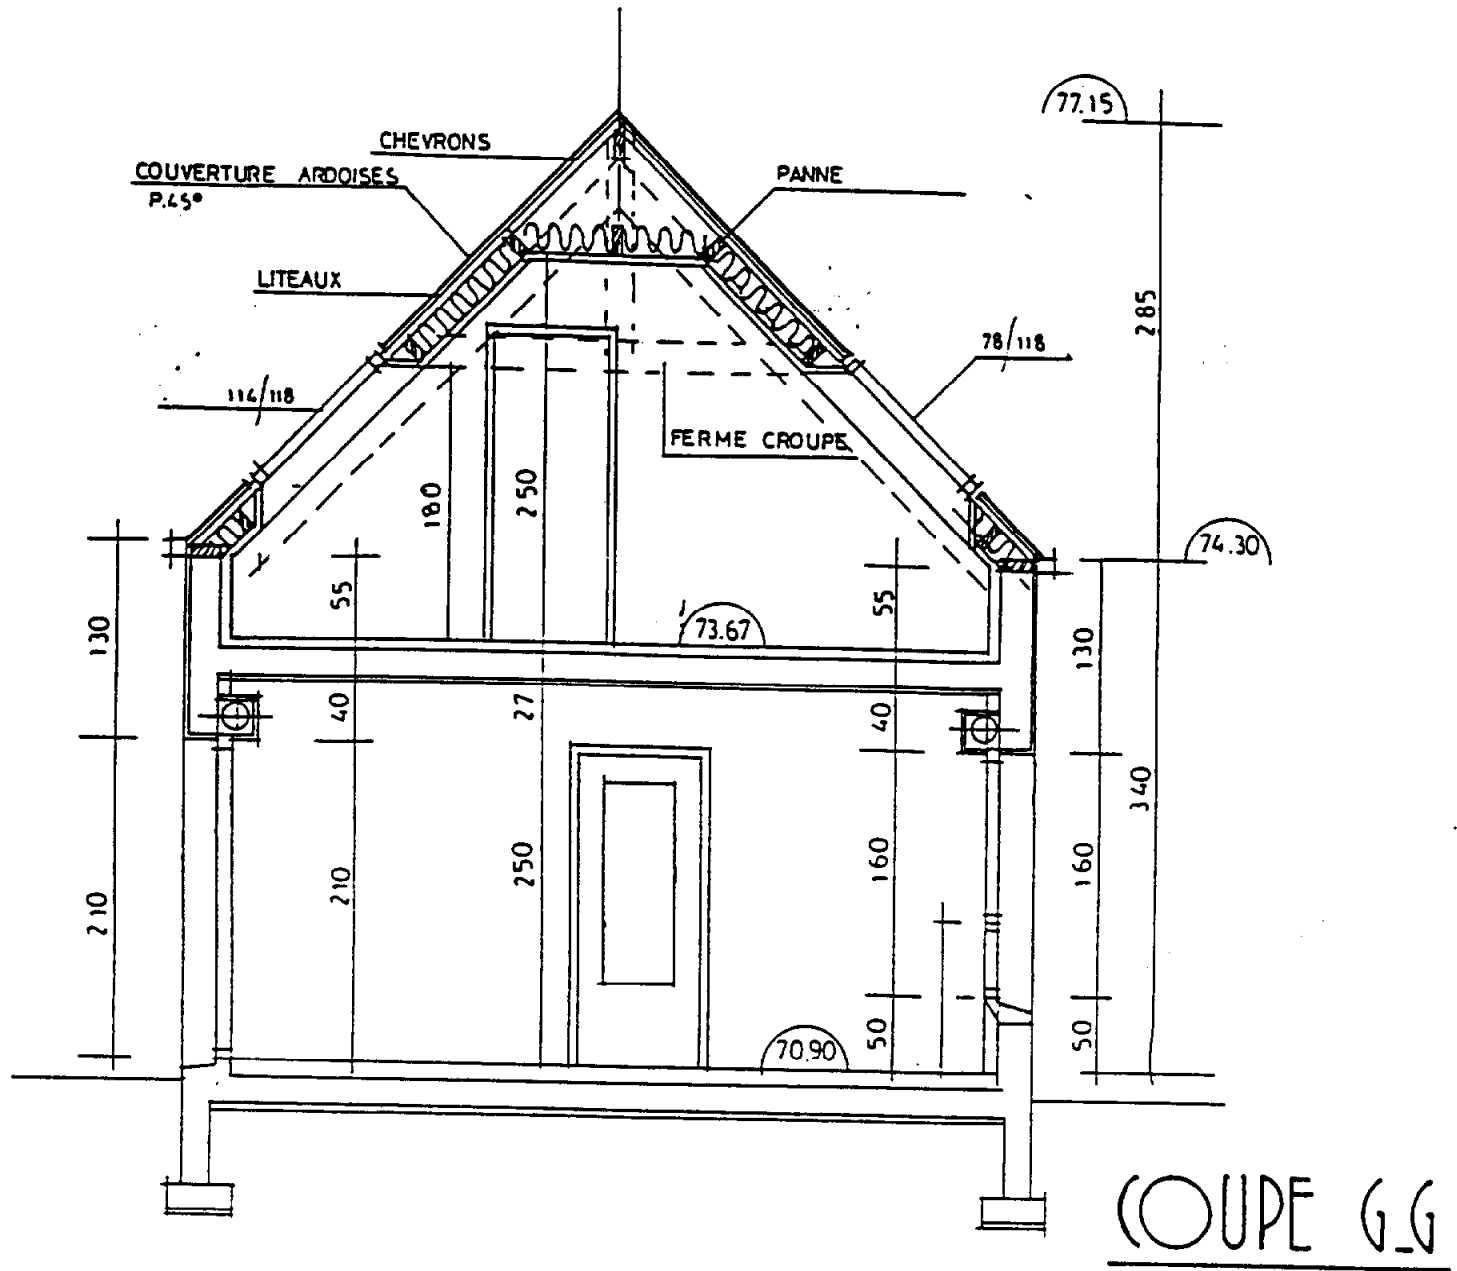

COUPE F.F

LE REZ-CHAUSSEE

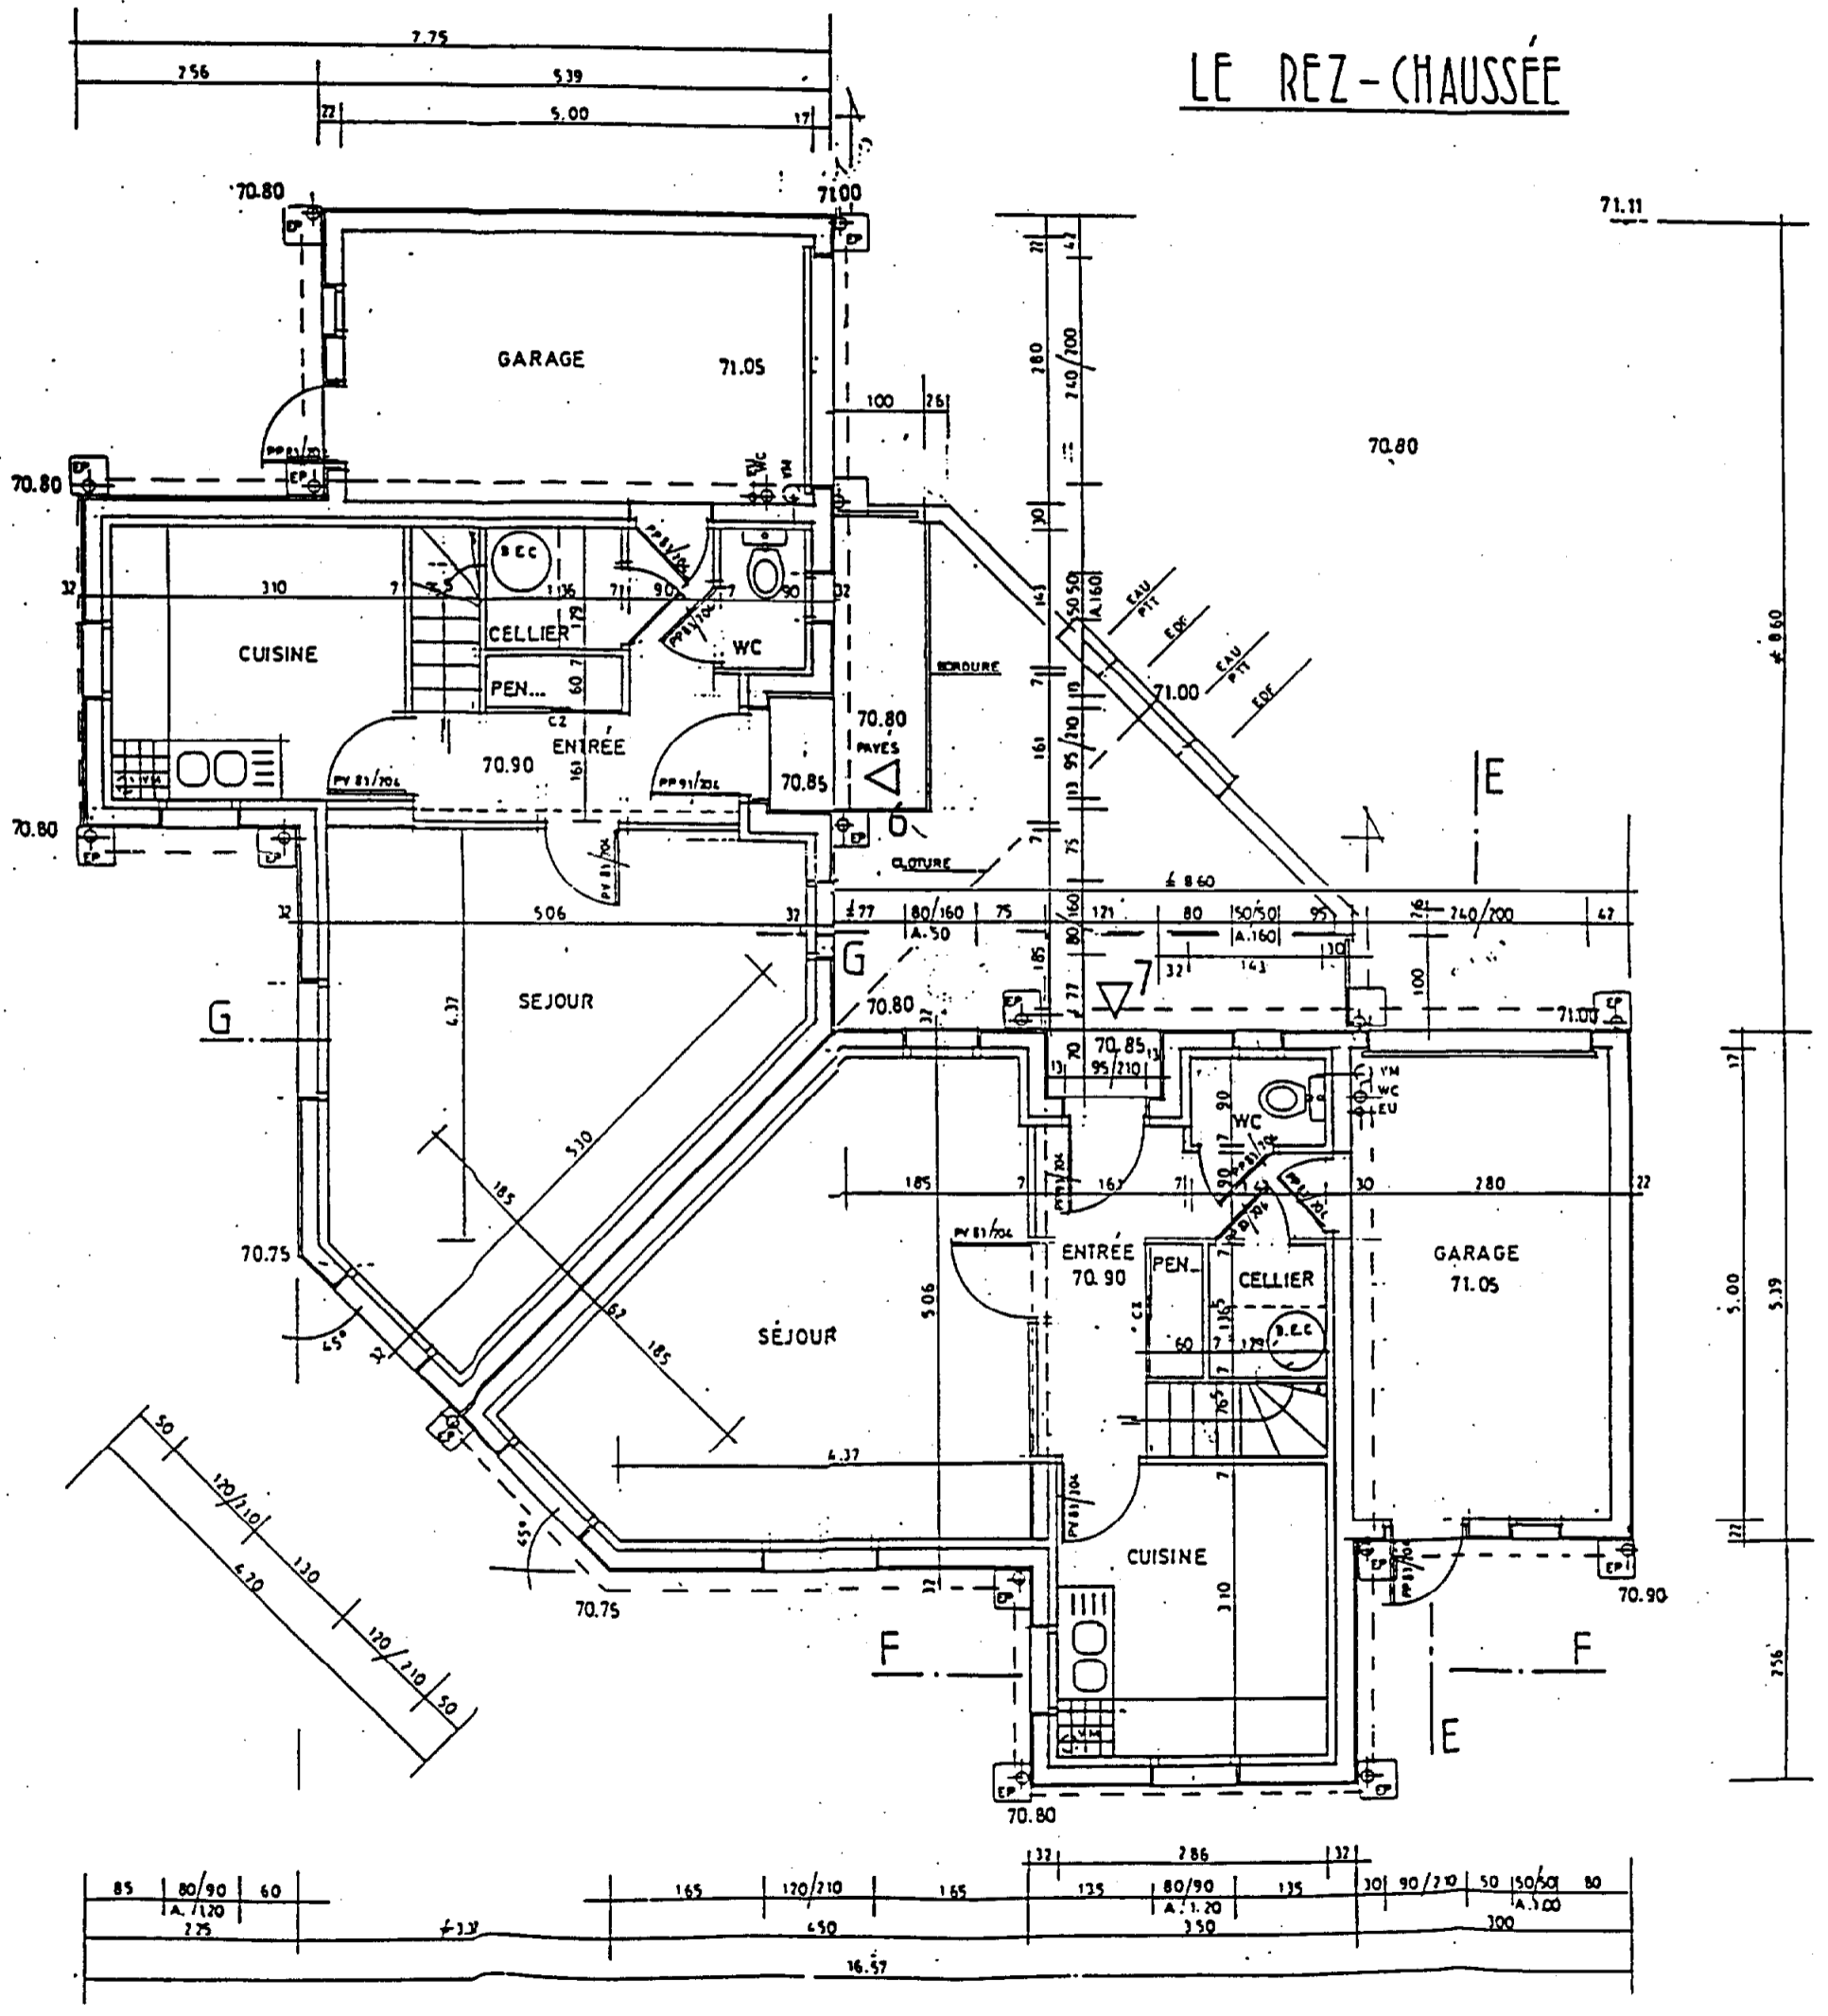


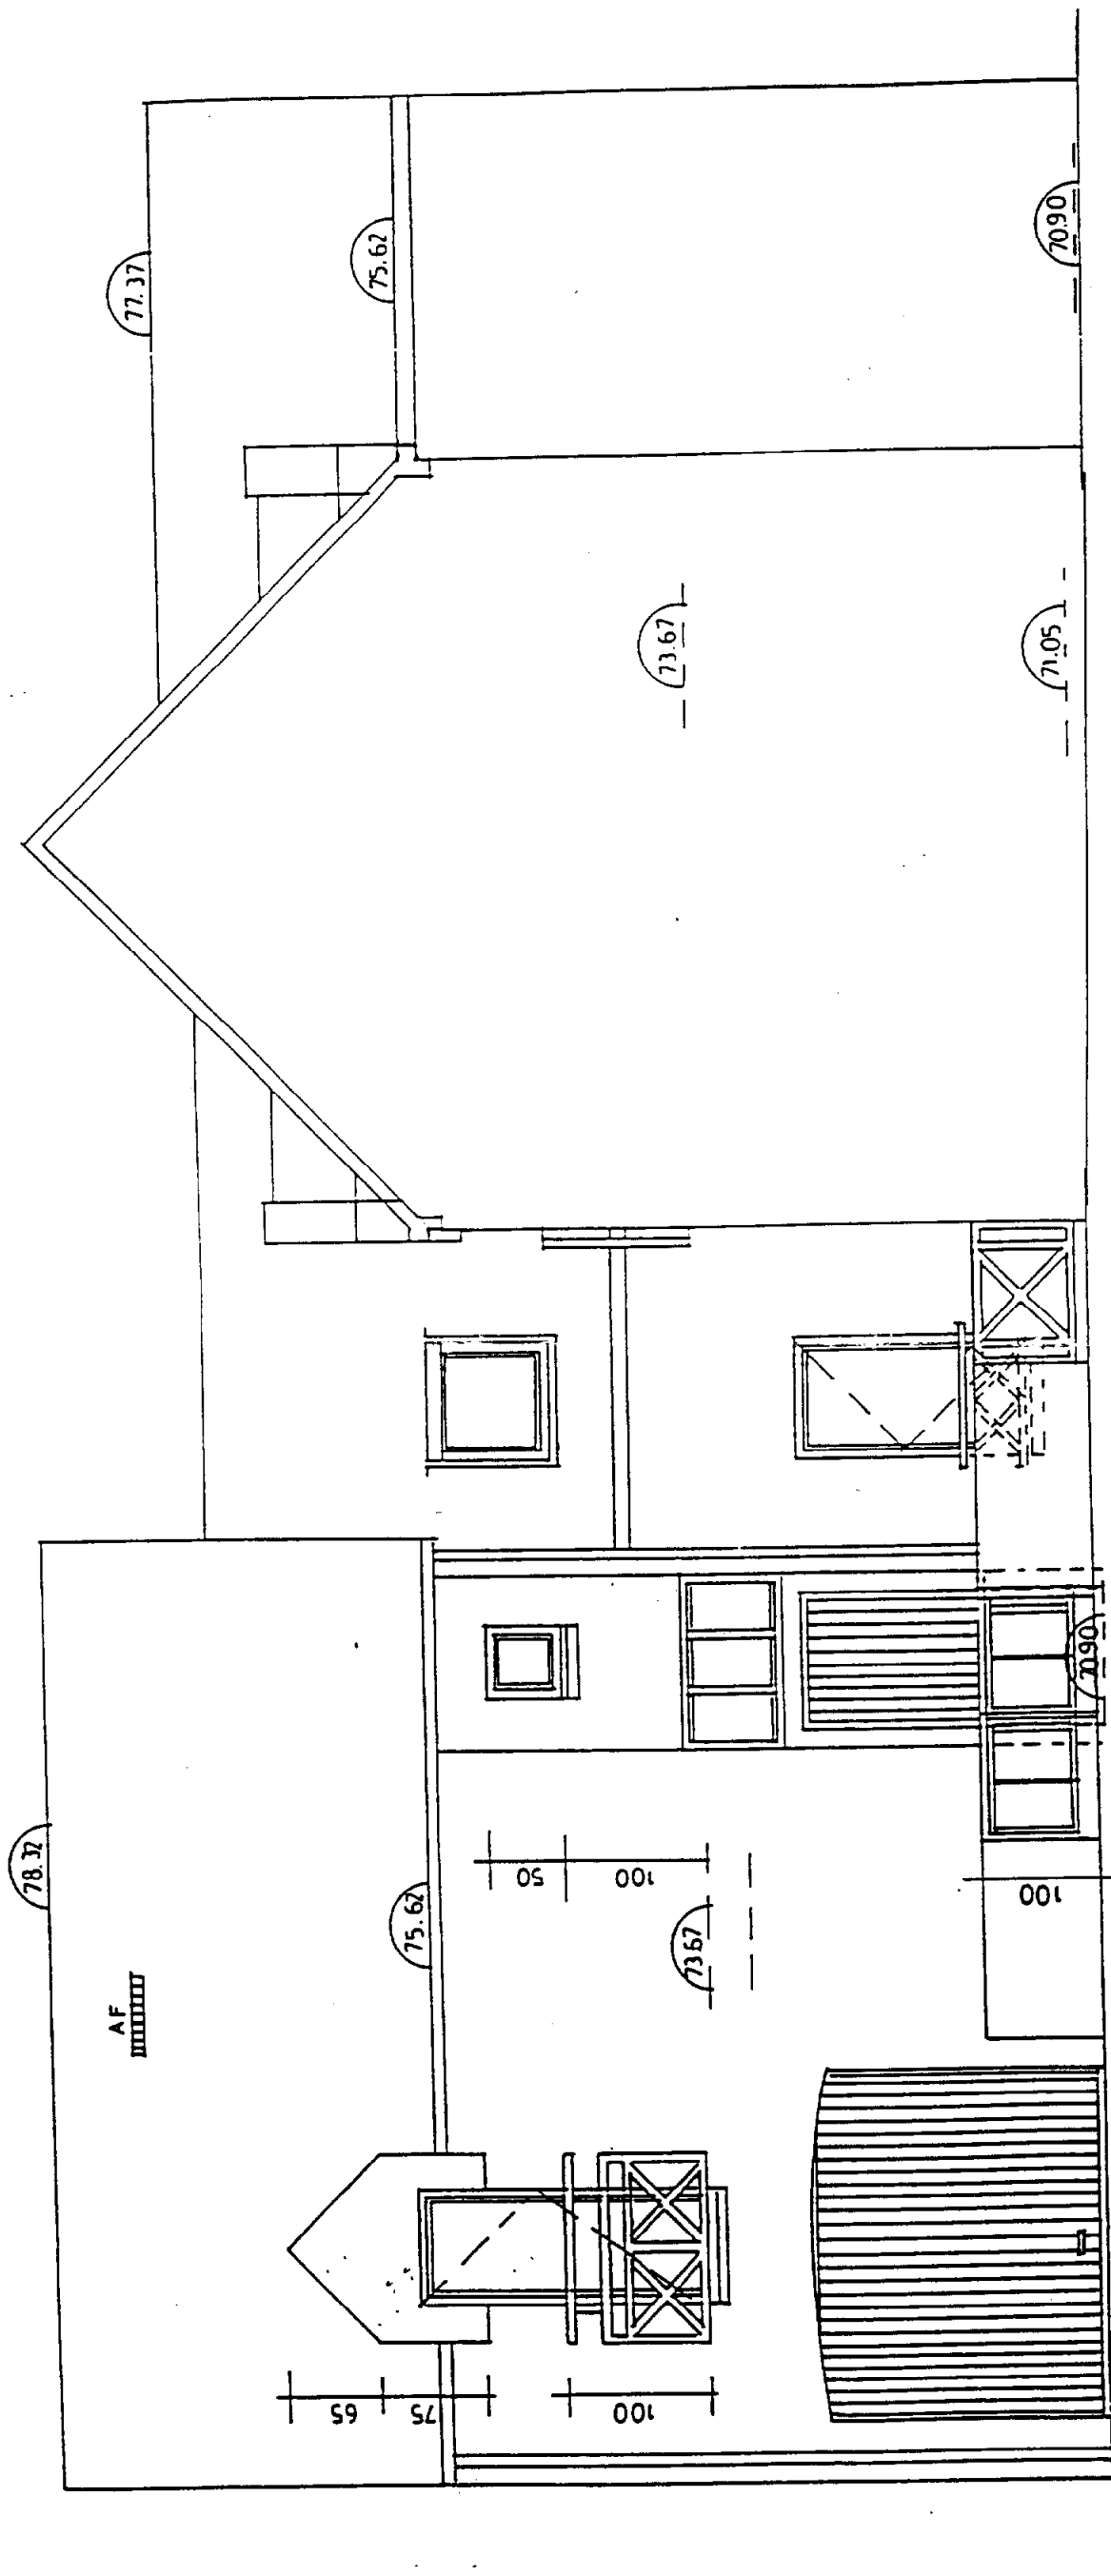



PAVILLON 7

PAVILLON 6

FAÇADE SUR RUE

FACADE SUR JARDIN

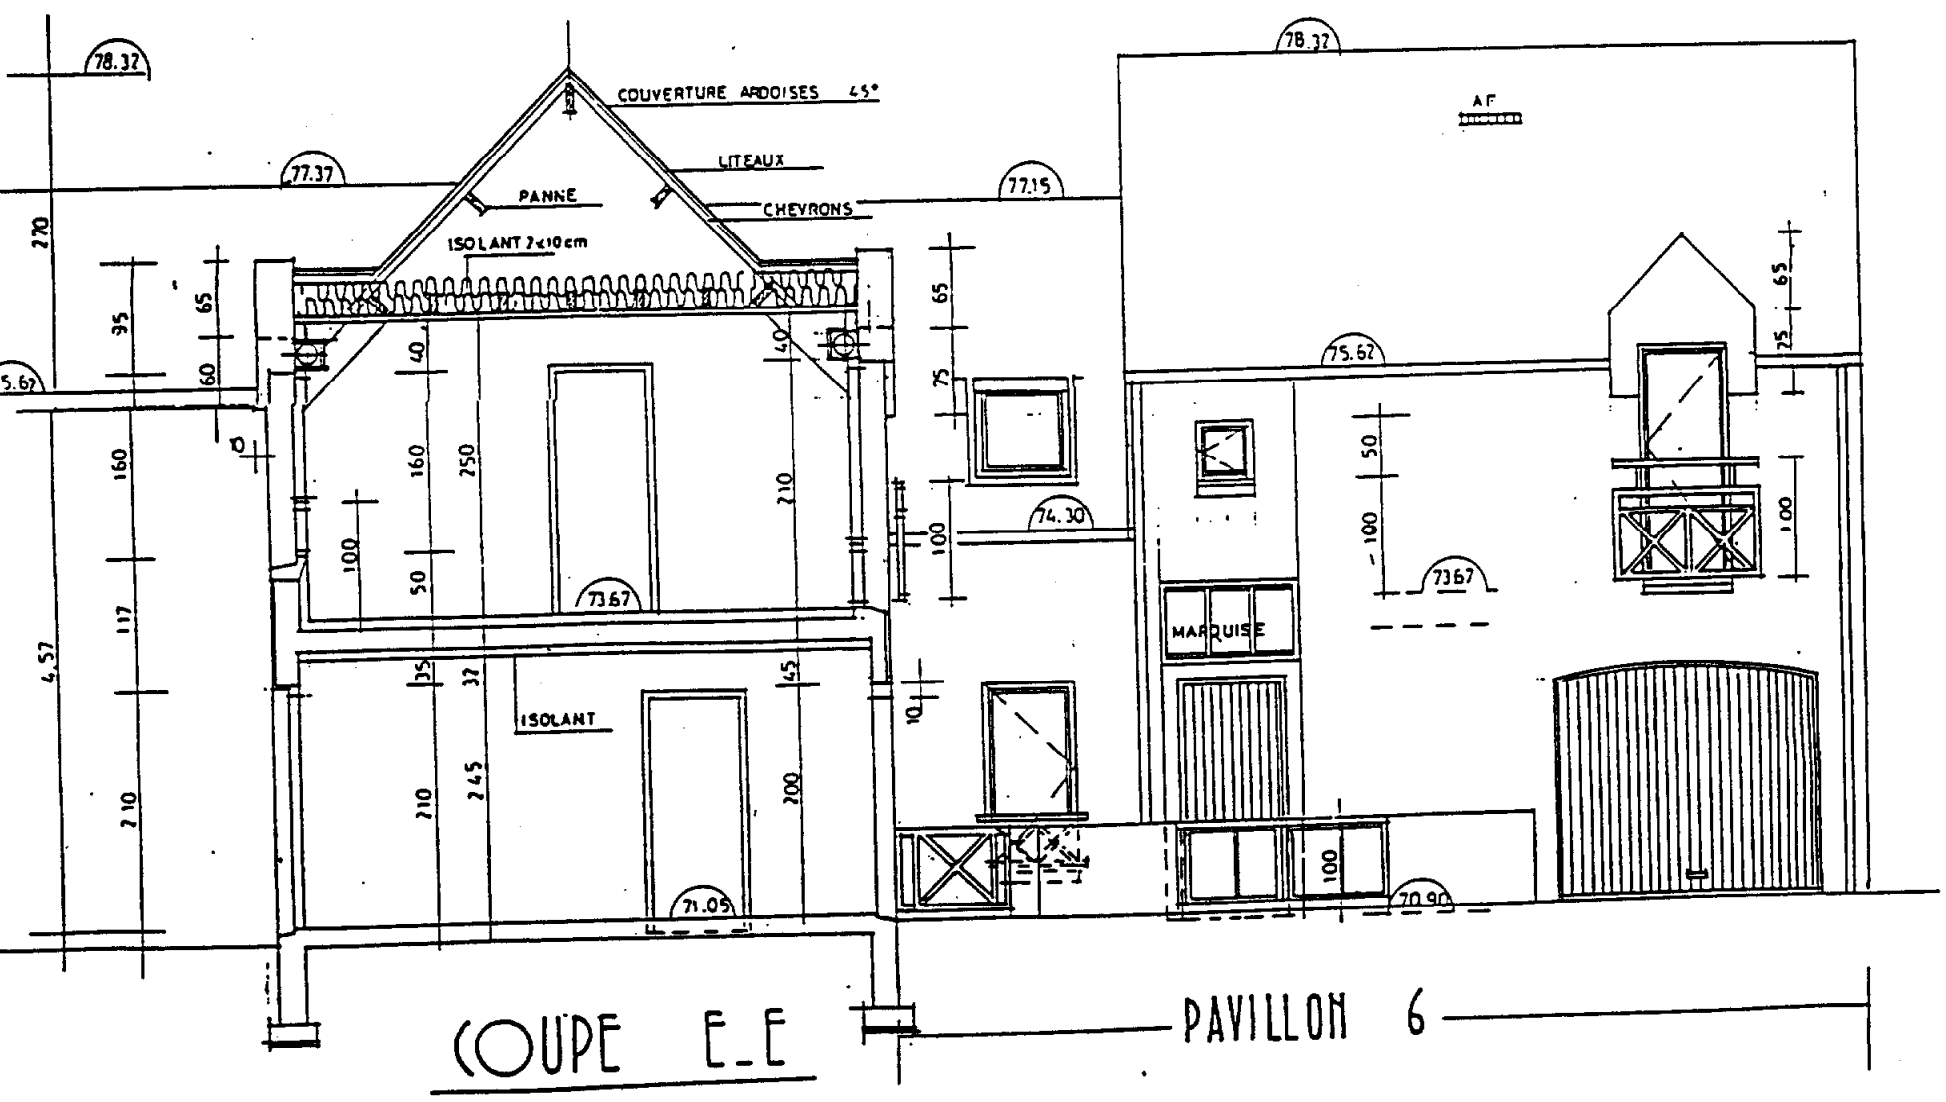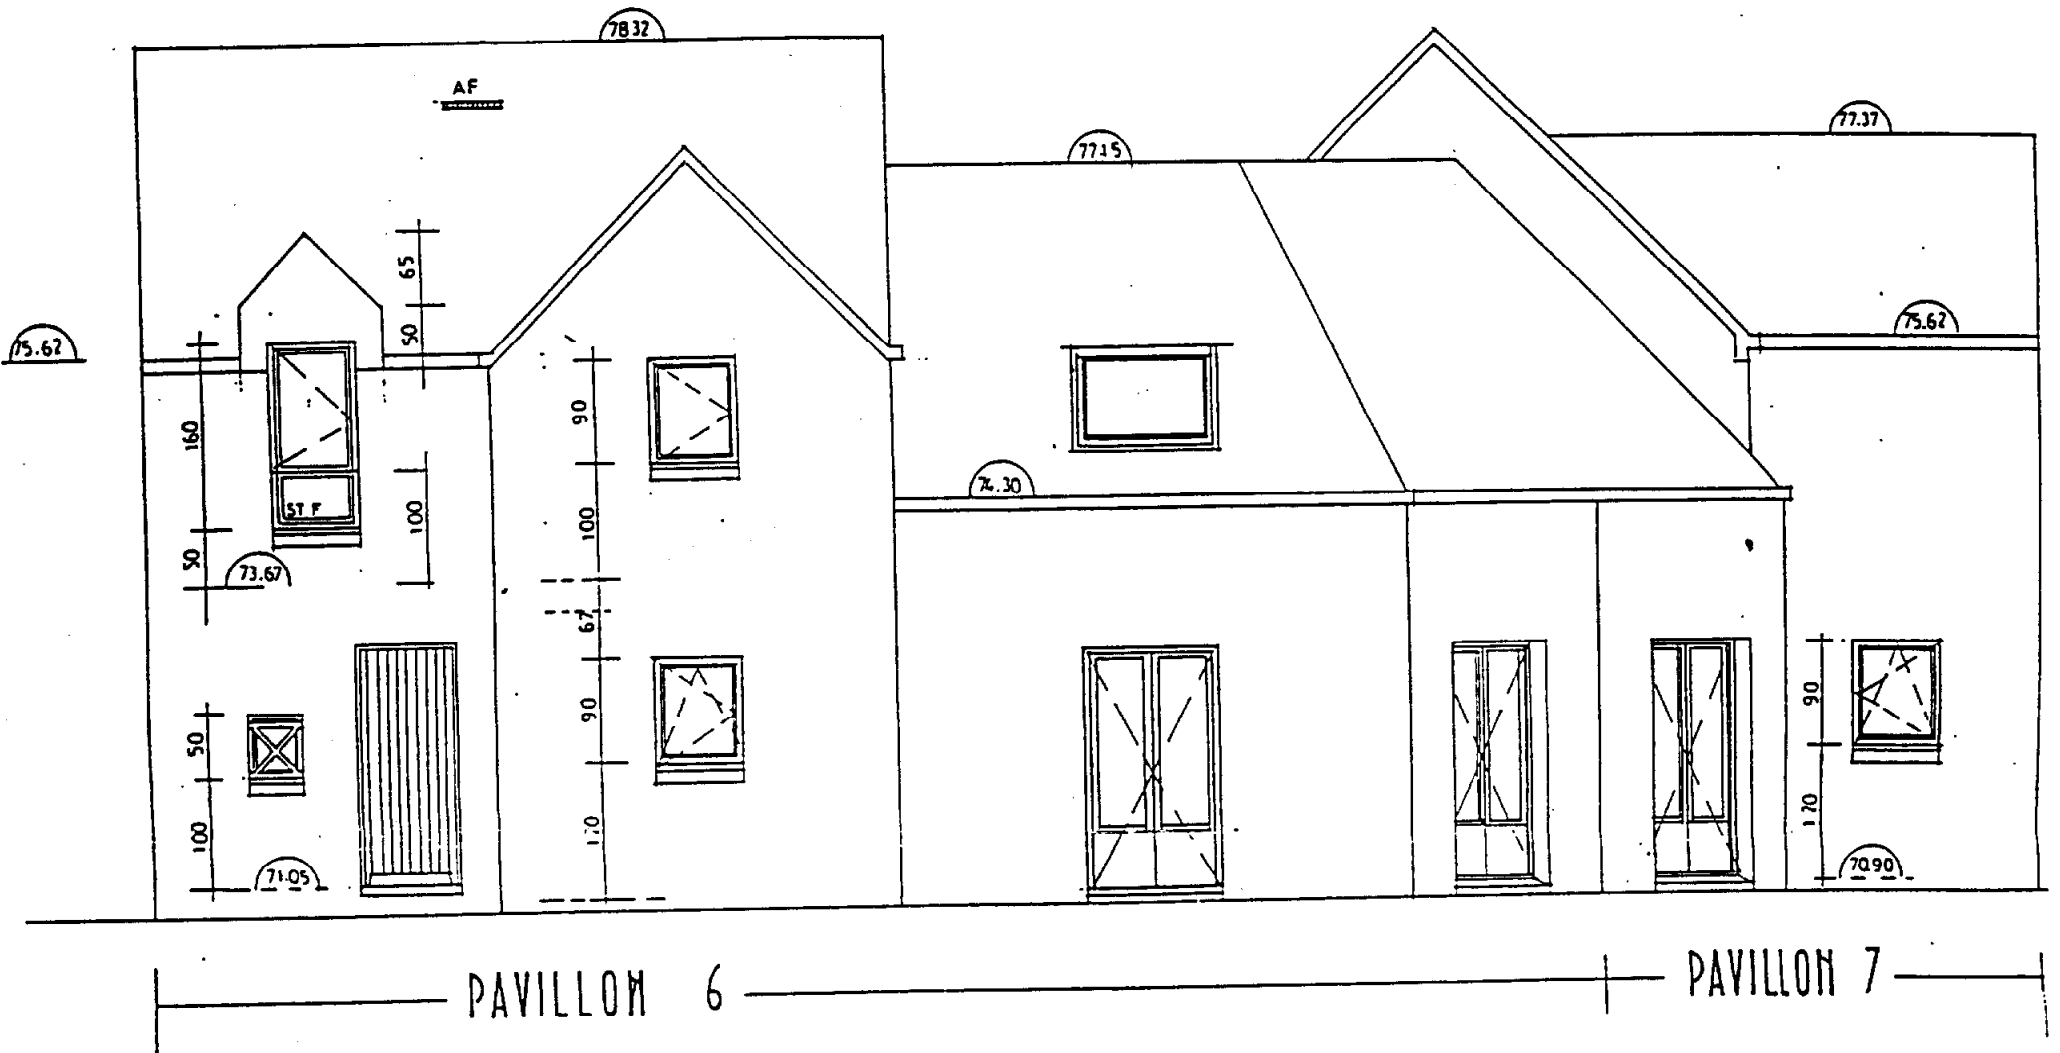

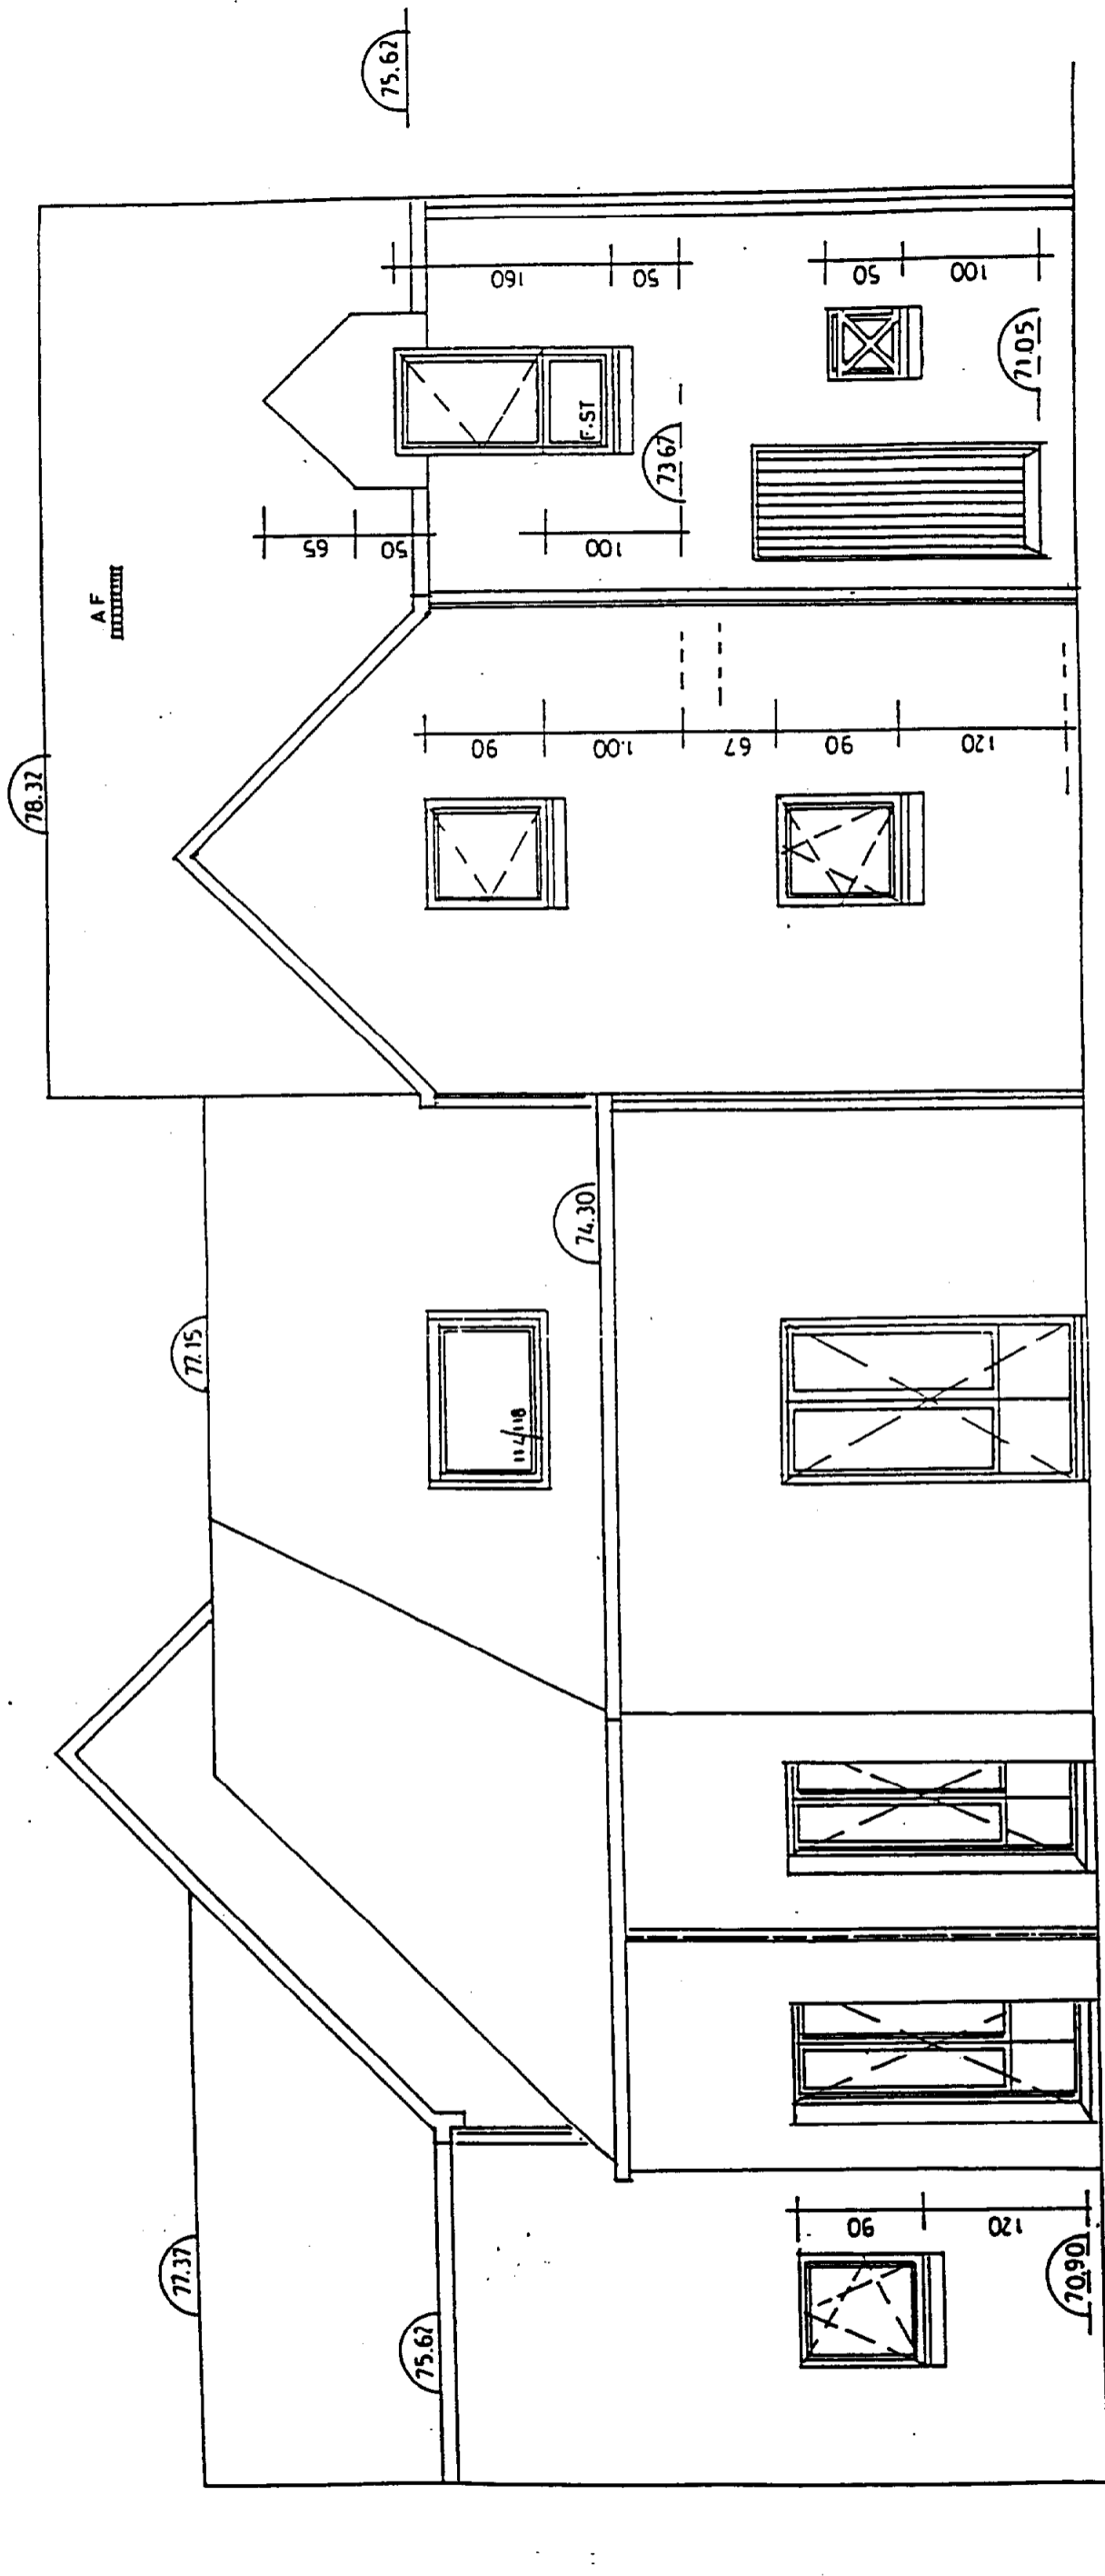

PAVILLON 7

PAVILLON 6