

SESSION 2009
Certificat d'Aptitude Professionnelle
PLATRIER PLAQUISTE


Épreuve EP2 - Unité UP2
Réalisation d'ouvrages courants

N° de candidat ou d'anonymat

SUJET

Contenu du dossier

Page de garde et barème de correction - Vues en perspective § 1/2
 Plan et descriptif de l'ouvrage § 2/2
 Suggestion d'organisation du temps § 2/2
 Fiche contrat § 2/2

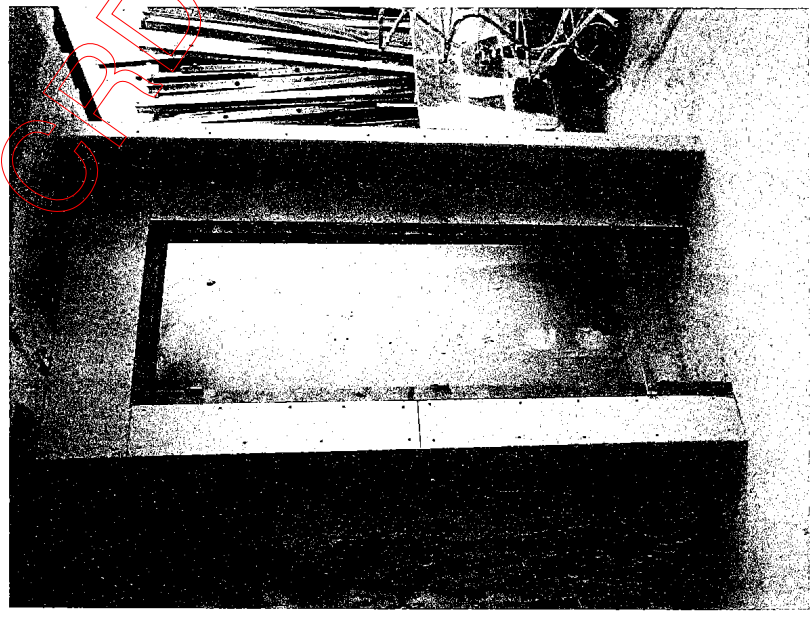

Photographie avant traitement des joints et des têtes de vis.

BARÈME DE CORRECTION	
L'organisation, l'installation, le nettoyage et l'évacuation du chantier.	/10
L'implantation de l'ouvrage.	/20
La construction de l'ossature, la fixation de l'huissierie et le positionnement de la gaine.	/35
Le plaquage des parements, la construction	/75
Le traitement des joints, des cueilles, des angles et des trous de vis.	/20
TOTAL DES POINTS :	
	/160
NOTE COEFFICIENTEE :	
	/160

CAP PLATRIER PLAQUISTE	Session 2009	Sujet
EP2 – Réalisation d'ouvrages courants	Durée épreuve : 14 h	§ 1/2
	Coefficient épreuve : 8	

**ENTREE D'UNE CHAMBRE
PLAN ET DESCRIPTIF**

La cloison est constituée par assemblage de plaques de plâtre standards BA13 vissées sur une ossature en acier galvanisé d'une épaisseur de 48 mm comprenant :


- l'habillage des épaisseurs,
- le traitement des joints, des arêtes, des cueilles et des trous de vis,
- une huisserie en bois dont les dimensions de passage sont de 700 mm x 2025 mm,
- des évidements (Ø 55 mm) dont l'axe horizontale est à 1,10 m du sol,
- une gaine ICTA (Ø 16 mm) tirée d'un évidement à l'autre.

La liaison avec le sol est celle prévue pour une pièce sèche. La hauteur de construction est celle de la hauteur sous plafond (≥ 2,50 m).

Echelle 1:10

À propos de l'organisation du temps : Il doit permettre le redoublement du traitement des joints, des angles et des trous de vis.

FICHE CONTRAT

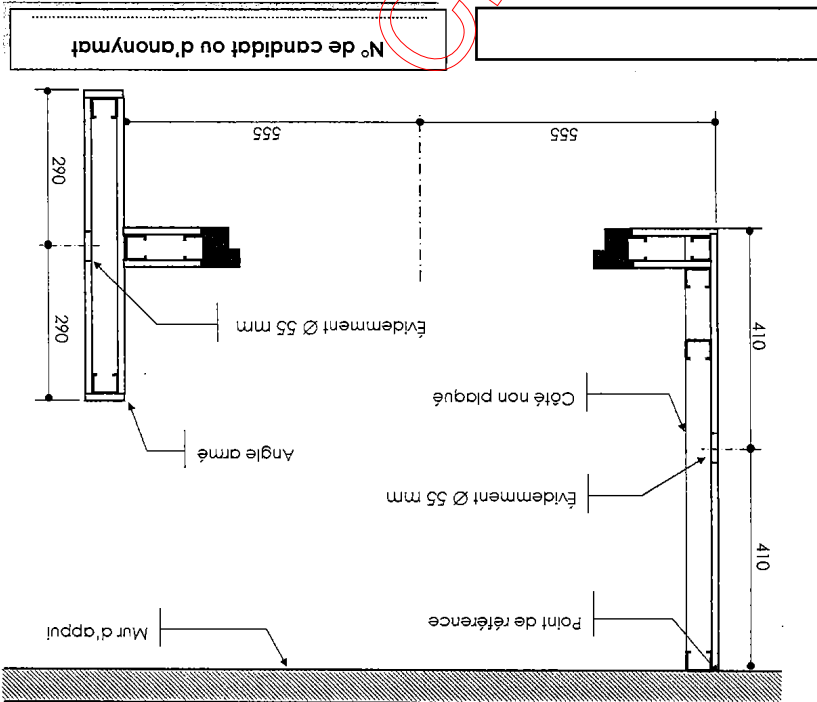

Compétences évaluées	On donne	On demande	On exige	Barème
C3.1 - C3.15 Organiser, installer, nettoyer et évacuer le chantier	Le matériel nécessaire aux professions et au nettoyage.	L'observation des consignes liées : - au poste de travail, - aux matériaux, - aux matériaux, - aux déchets.	Le poste de travail est propre et rangé. Les déchets sont laissés sur le poste de travail, très et stockés. Les matériaux sont ordonnés, à disposition, puis nettoyés après usage. Les méthodes de travail et les règles de sécurité sont respectées (utilisation des matériels, gestes et postures, protections individuelles).	/10
C3.3 Implanter un ouvrage	Un plan, une photographie et un point de référence. Des carrelés, des verins et des pièces.	L'implantation de l'ouvrage.	Le respect : - du point de référence, - des cotes du plan (± 2 mm), - de l'équerrage.	/20
C3.4 - C3.9 Effectuer des travaux de préparation Construire en plaque de plâtre	Un plan, une photographie et un descriptif. Des plaques de plâtre standard, honnement de la gaine. dards BA13. Une huisserie en bois. Des rails R48. Des montants M48. Des vis TF 212 x 25. Des vis TF 212 x 35. De la gaine ICTA. Un trépan (Ø 55 mm). Une visseuse. Une plaque-forme de travail. Un souleve plaque à pied.	La construction de l'ossature, la fixation de l'huisserie et le positionnement de la gaine. Montants (débîl, positionnement, entraxe, aplomb, sertissage, passage des angles). Huisserie (positionnement des profilés). Gaine.	Le montage des éléments est conforme au DTU 25.41 : - Rails (débîl, fixation, positionnement, passage des angles). - Montants (débîl, positionnement, entraxe, aplomb, sertissage, passage des angles). - Huisserie (positionnement des profilés). - Gaine.	/35
C3.12 Traiter les joints	De la bande armée. De la bande à joint. De l'enduit en poudre.	Le traitement des joints, des cueilles, des angles et des trous de vis.	Des renforts complètement noyés dans l'enduit. Des bandes continues, noyées et sans cloque. Une finition sans côte ni sardine.	/20
Total des points : /160				

Postes à compter en cours de réalisation (fiche à disposition des surveillants).