


Groupement 'Est'

Session 2001

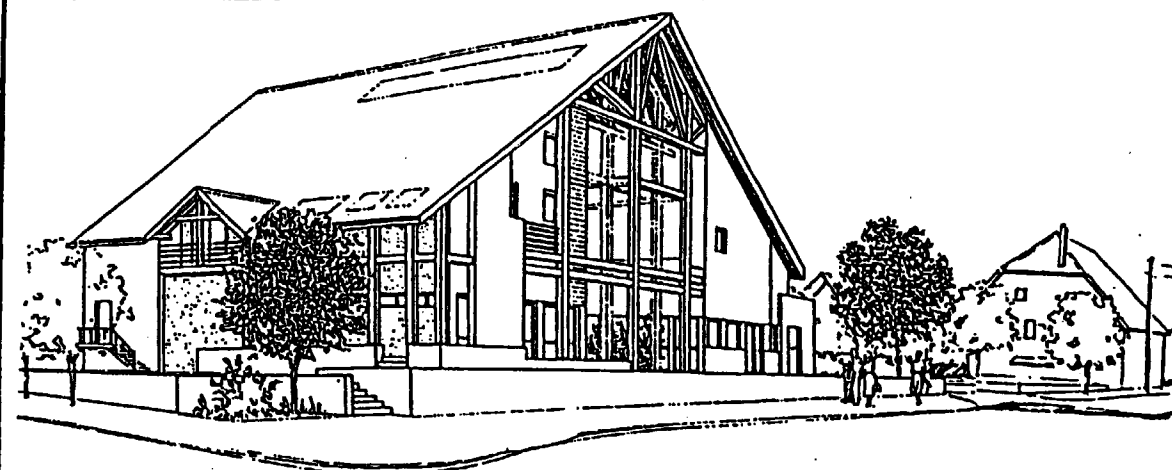

B E P Construction et Topographie

Dominante : TOPOGRAPHIE

C A P associé Op. Géomètre Topographe

DOSSIER TECHNIQUE



Le Dossier technique est nécessaire aux épreuves EP1 et EP3.

**Il sera distribué en début de EP1 et de EP3
et ramassé après chacune de ces 2 épreuves,
par les surveillants d'examen qui en vérifieront le contenu.**


Il comprend : 13 Format A3

- PLAN DE MASSE :	1/13
- FACADE A :	2/13
- FACADE B :	3/13
- FACADE C :	4/13
- FACADE D :	5/13
- PLAN DU R D C :	6/13
- PLAN DE L' ETAGE :	7/13
- PLAN DES COMBLES :	8/13
- COUPE AA :	9/13
- EXTRAITS DU CCTP :	10/13 à 13/13


REALISATION DE COMMERCES ET DE LOGEMENTS
A MONTROND (JURA)

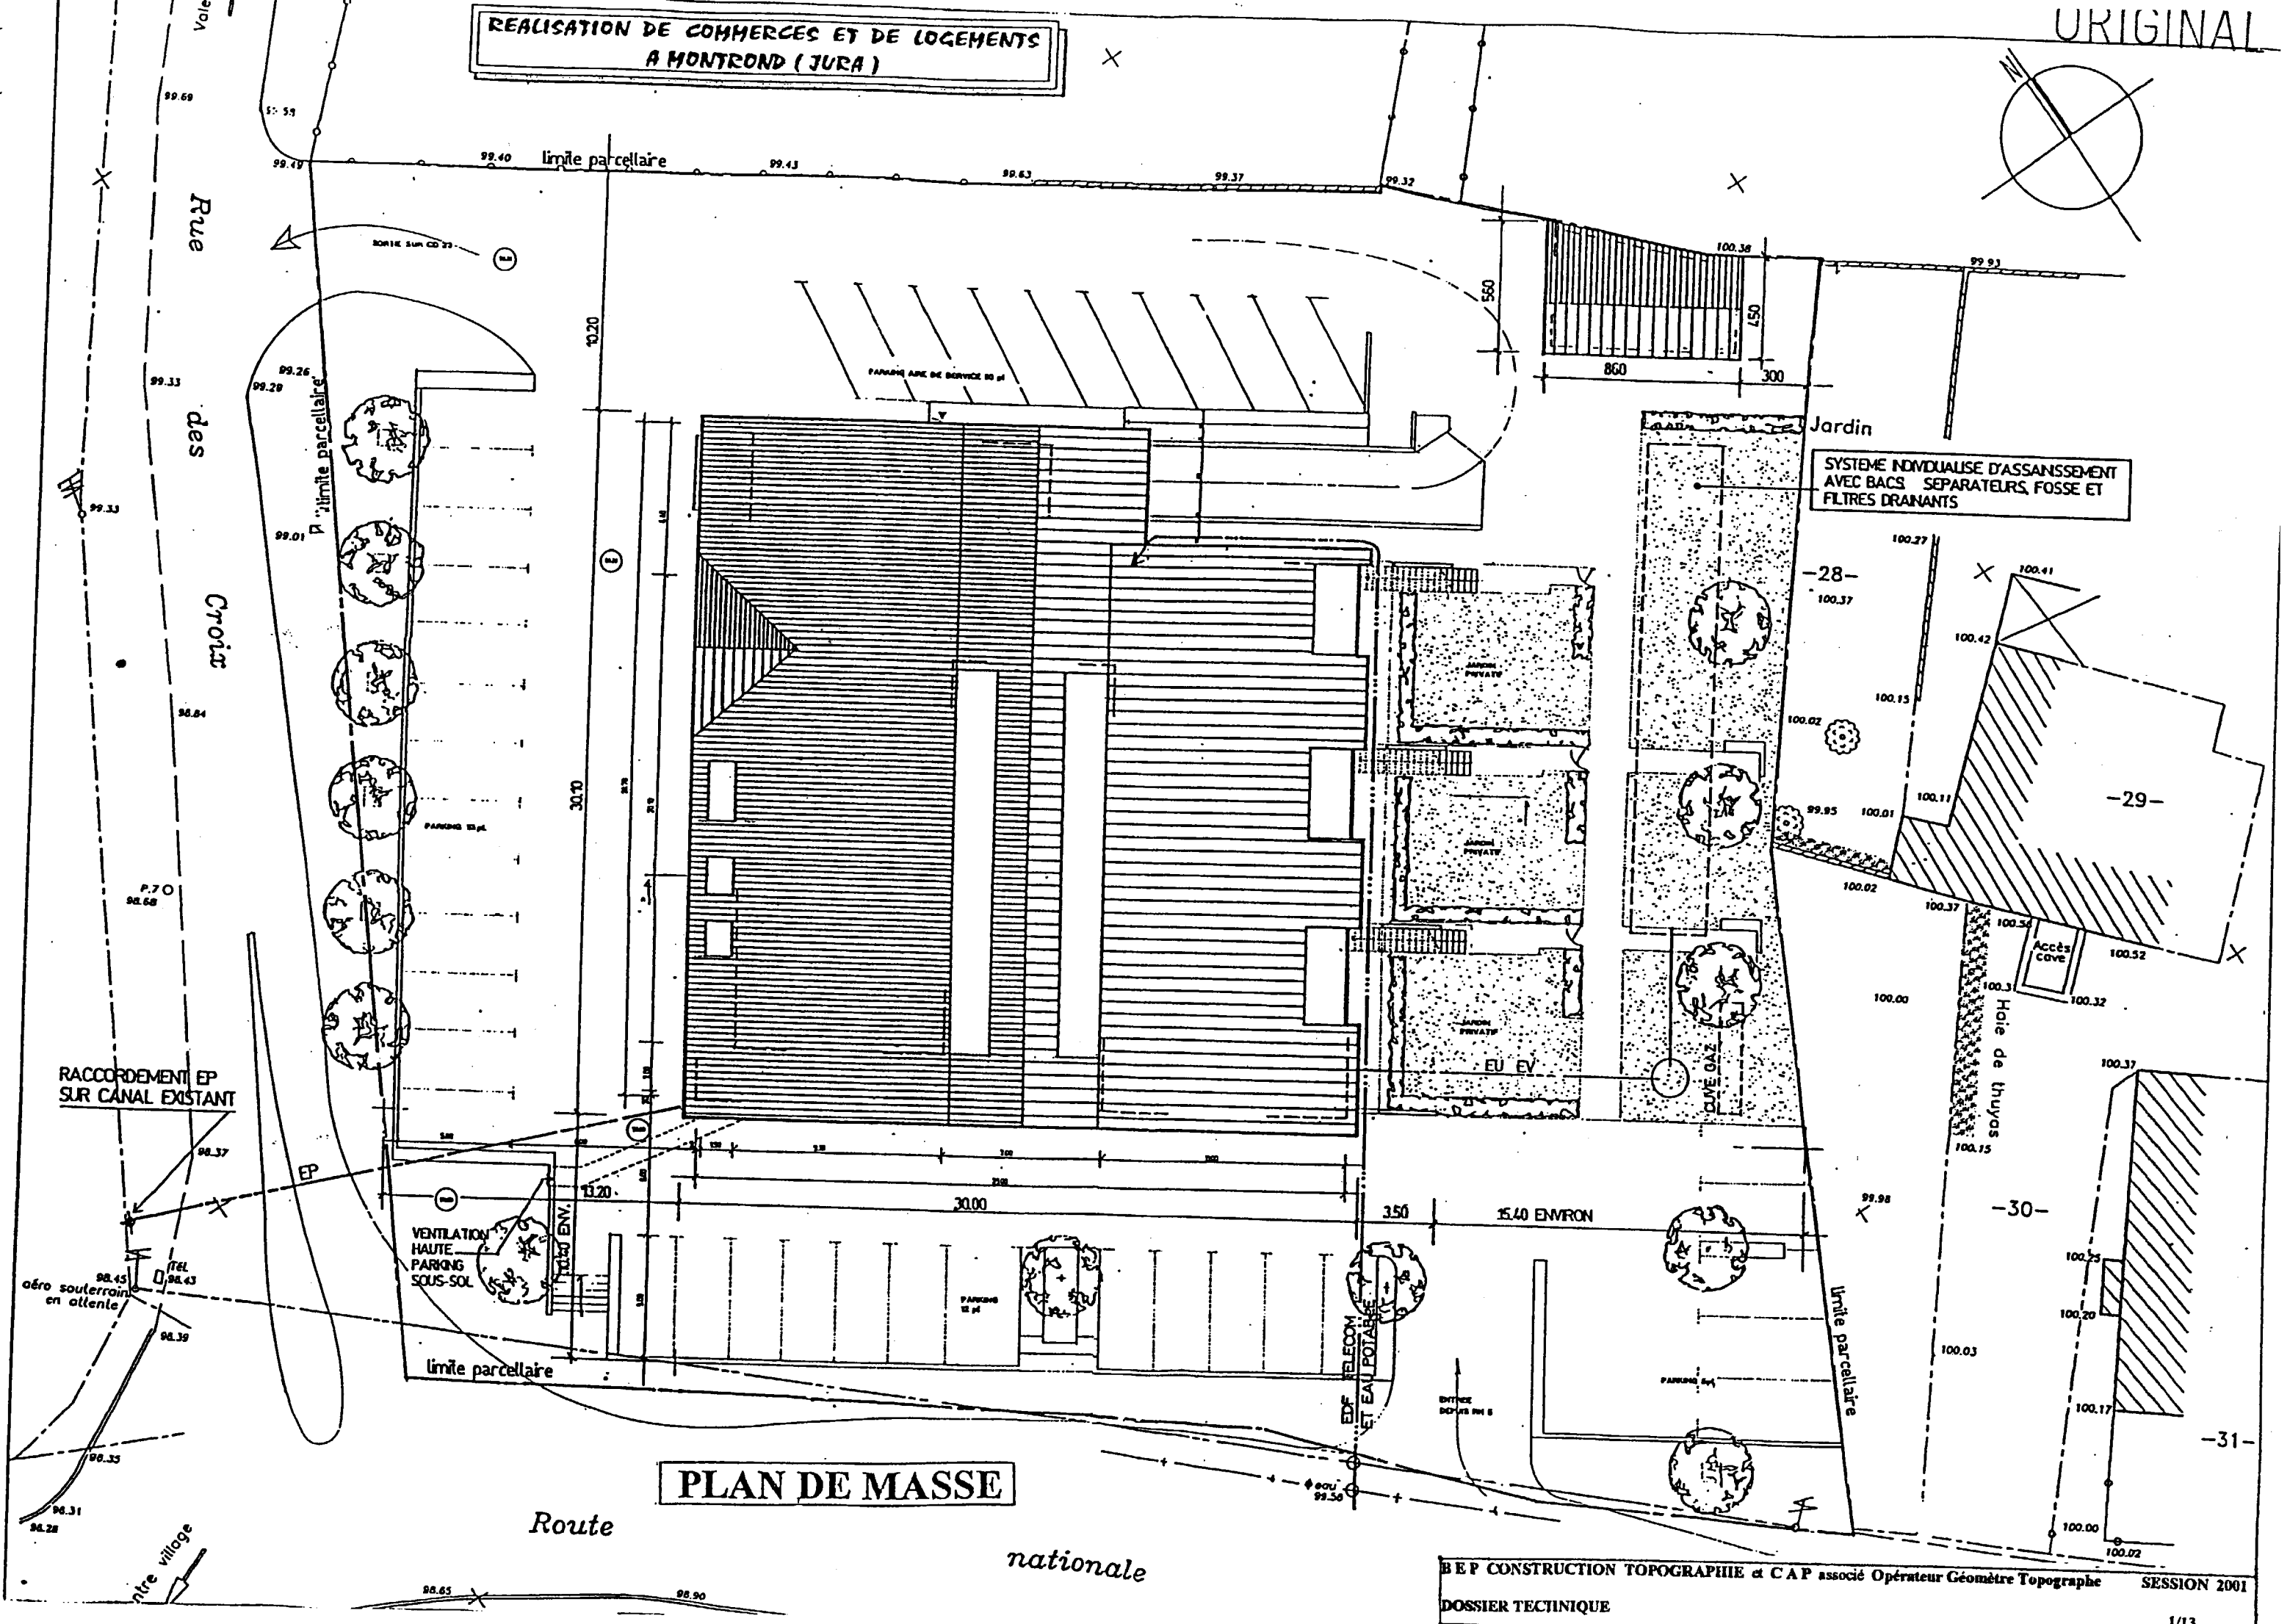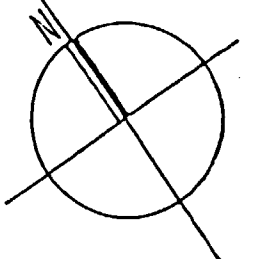


PLAN DE MASSE

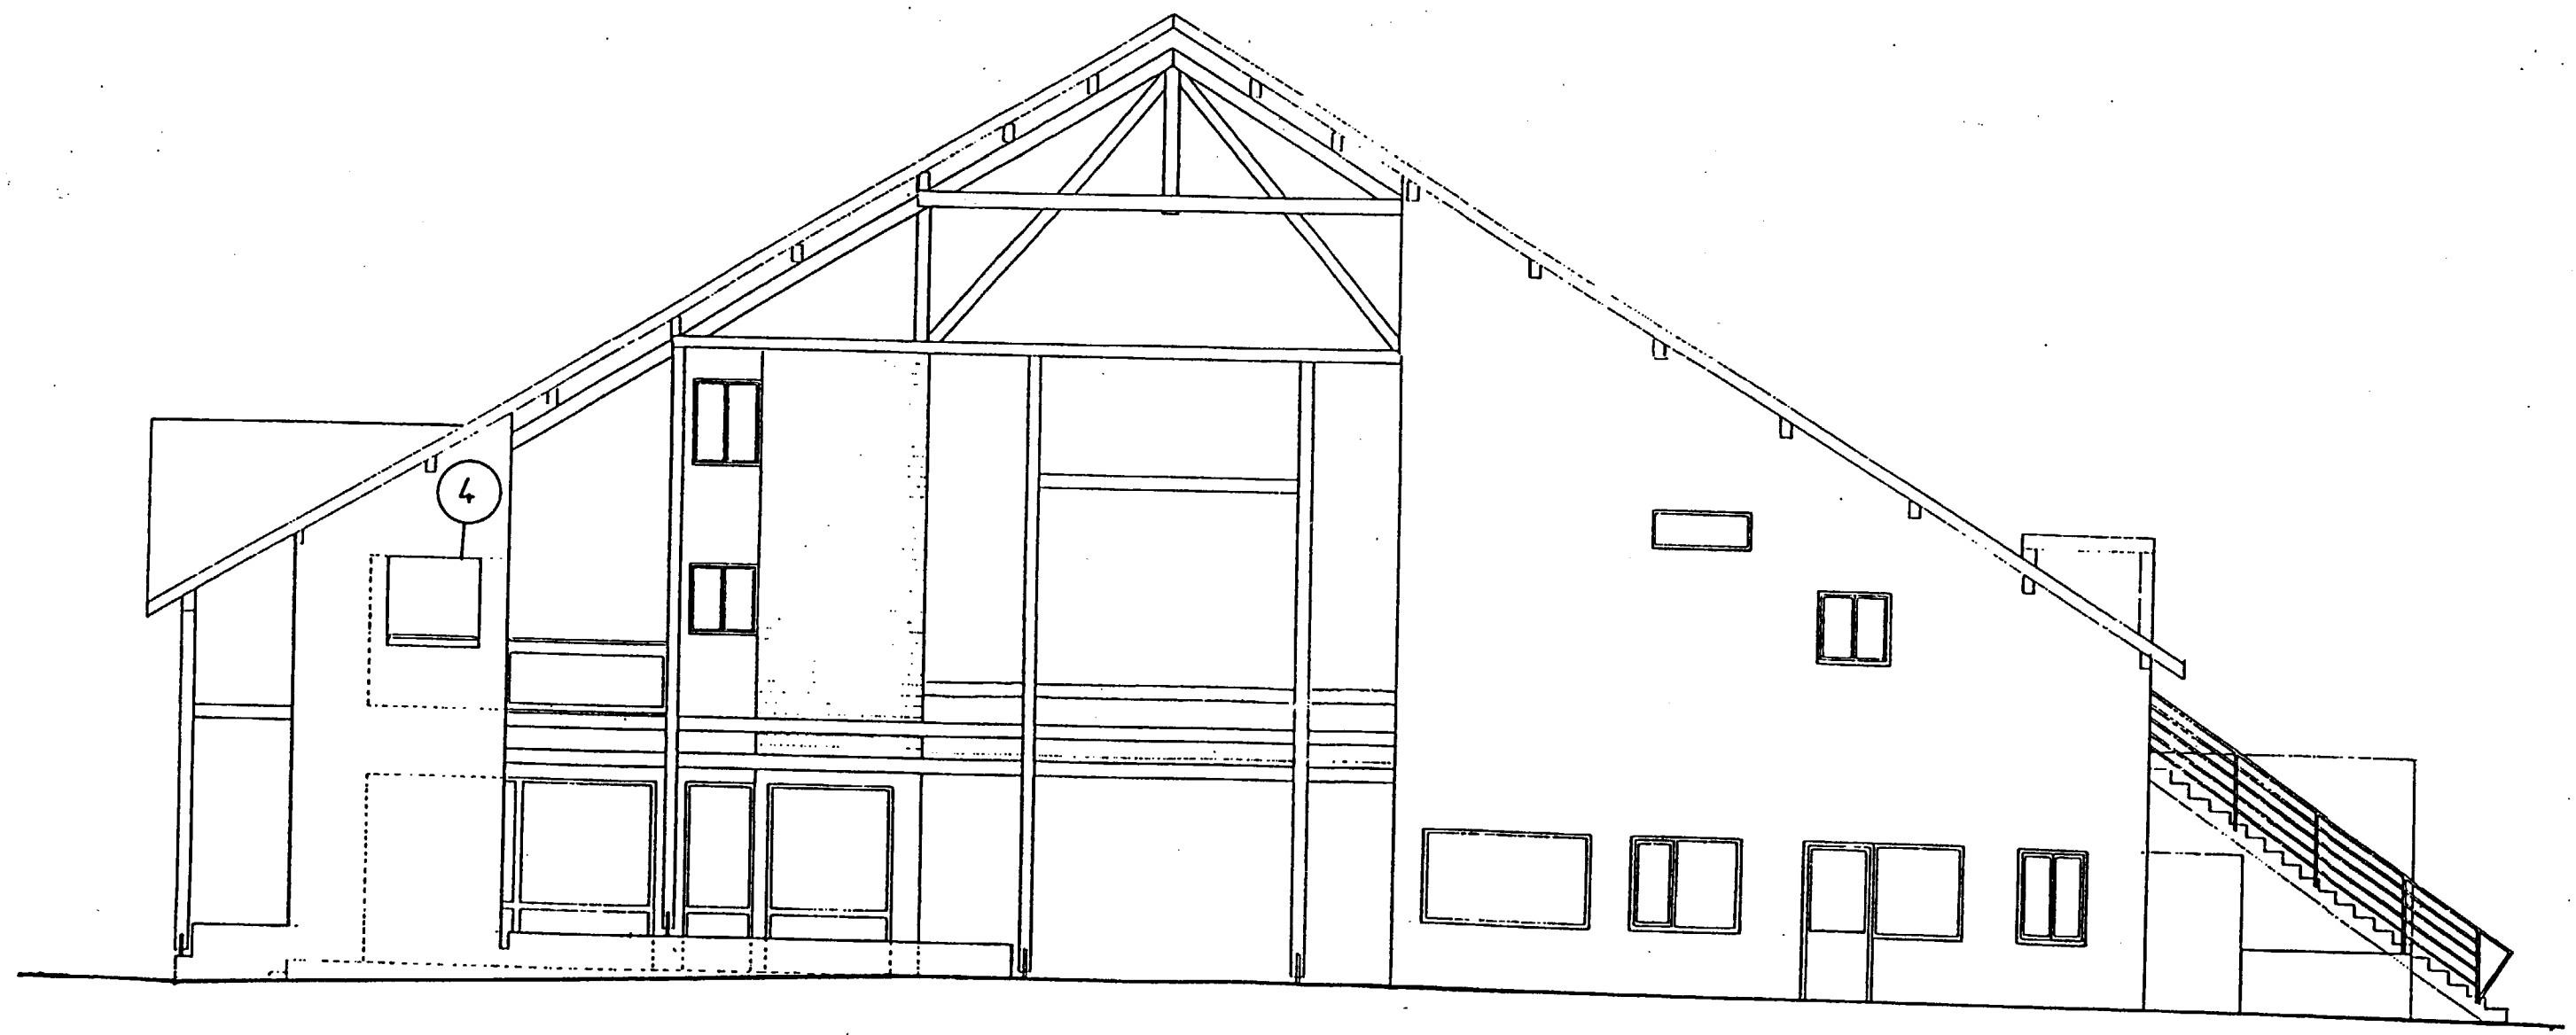


FACADE A

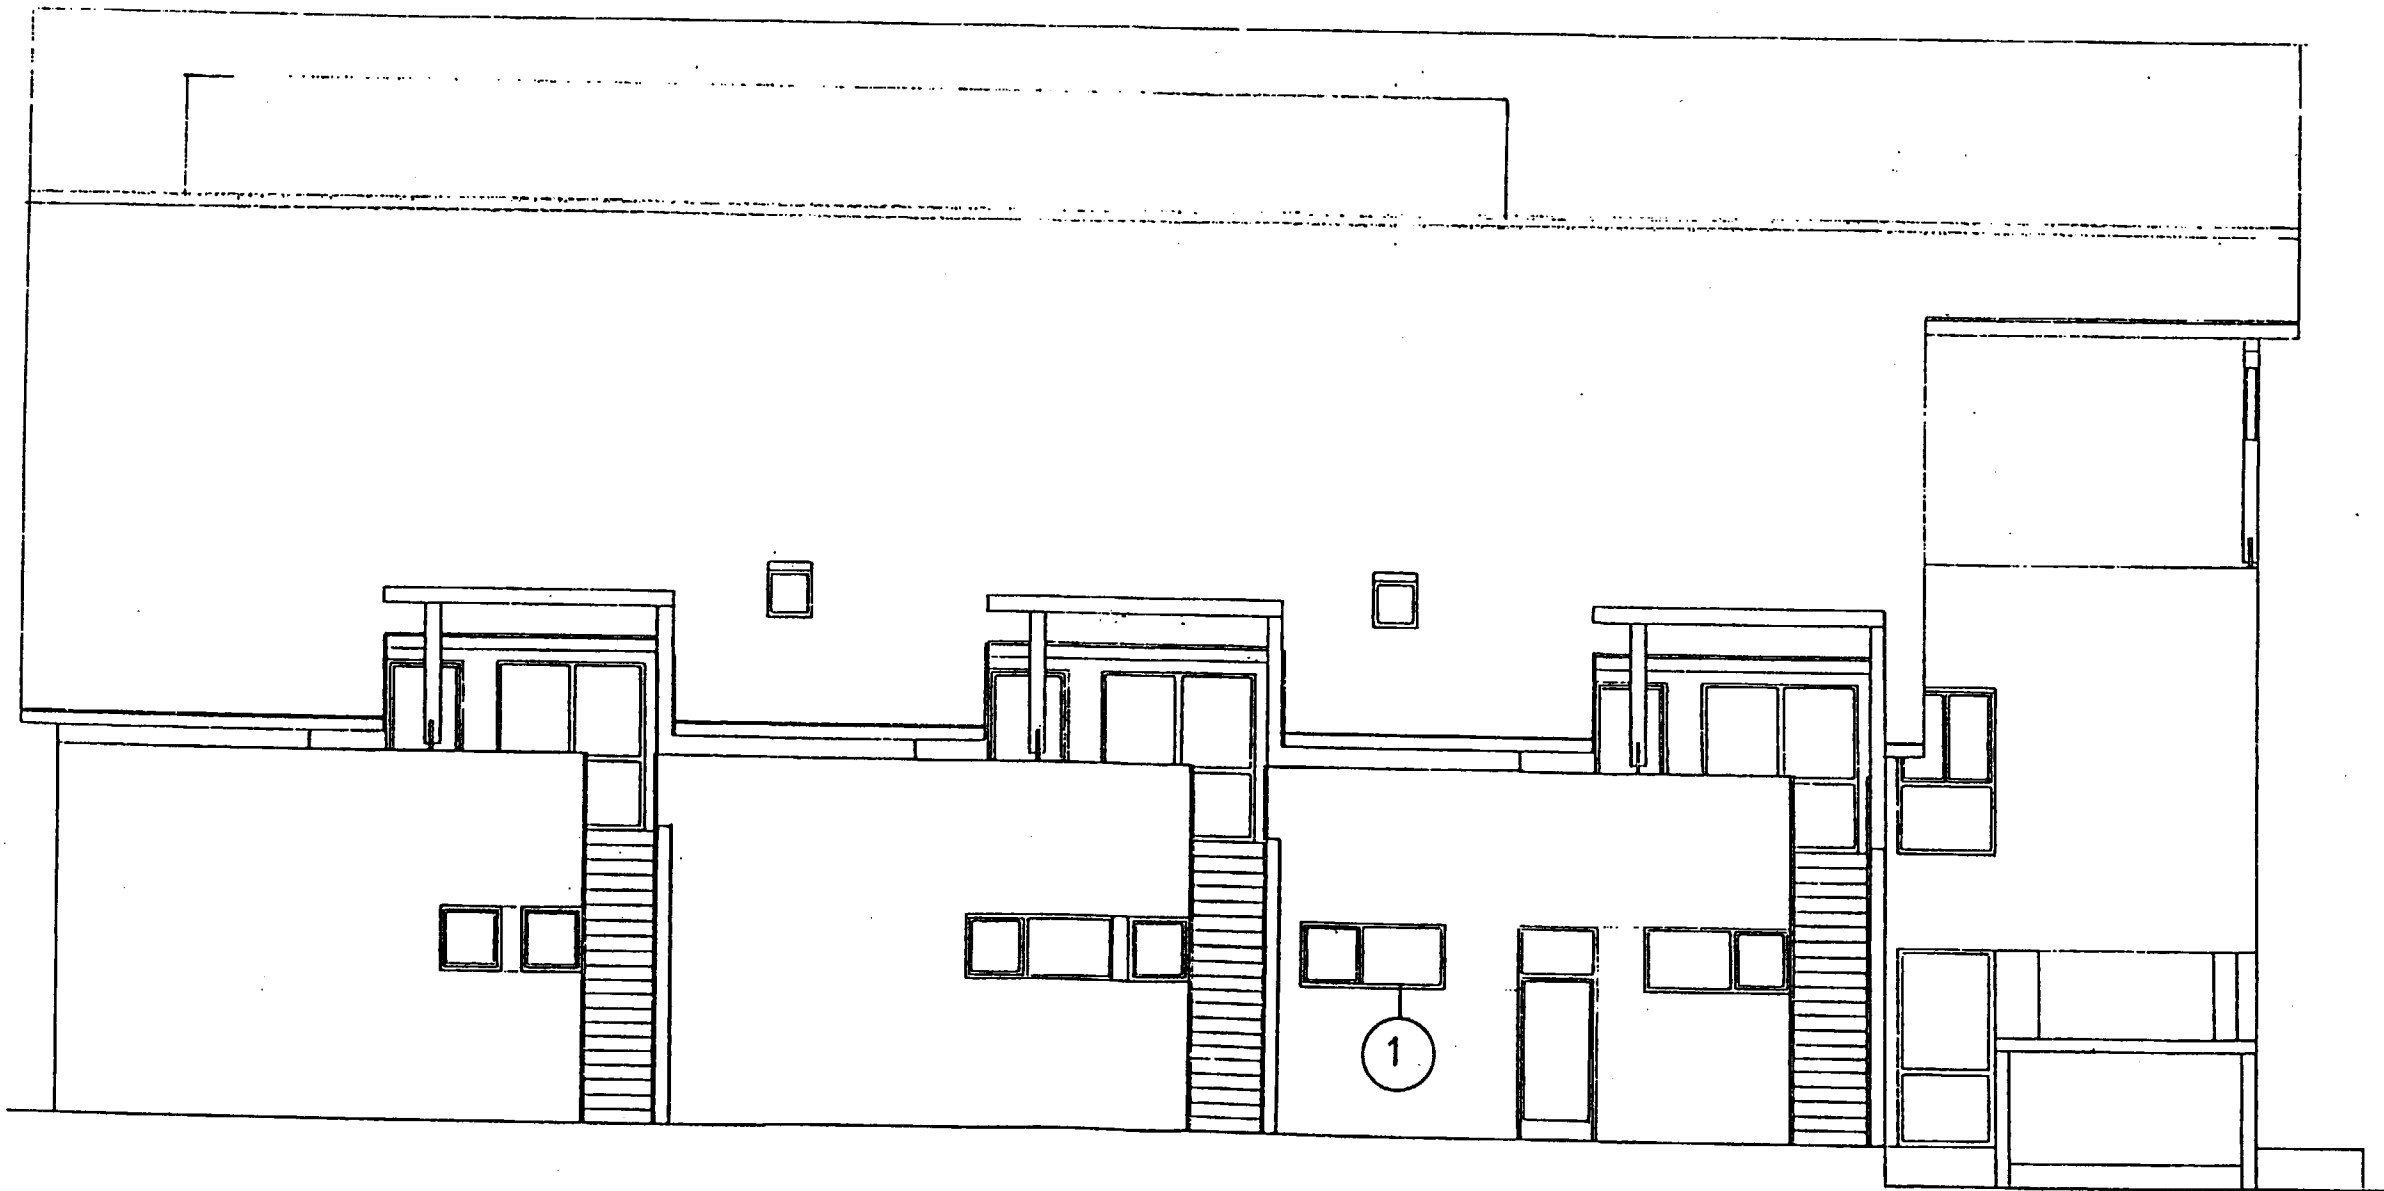


FACADE B

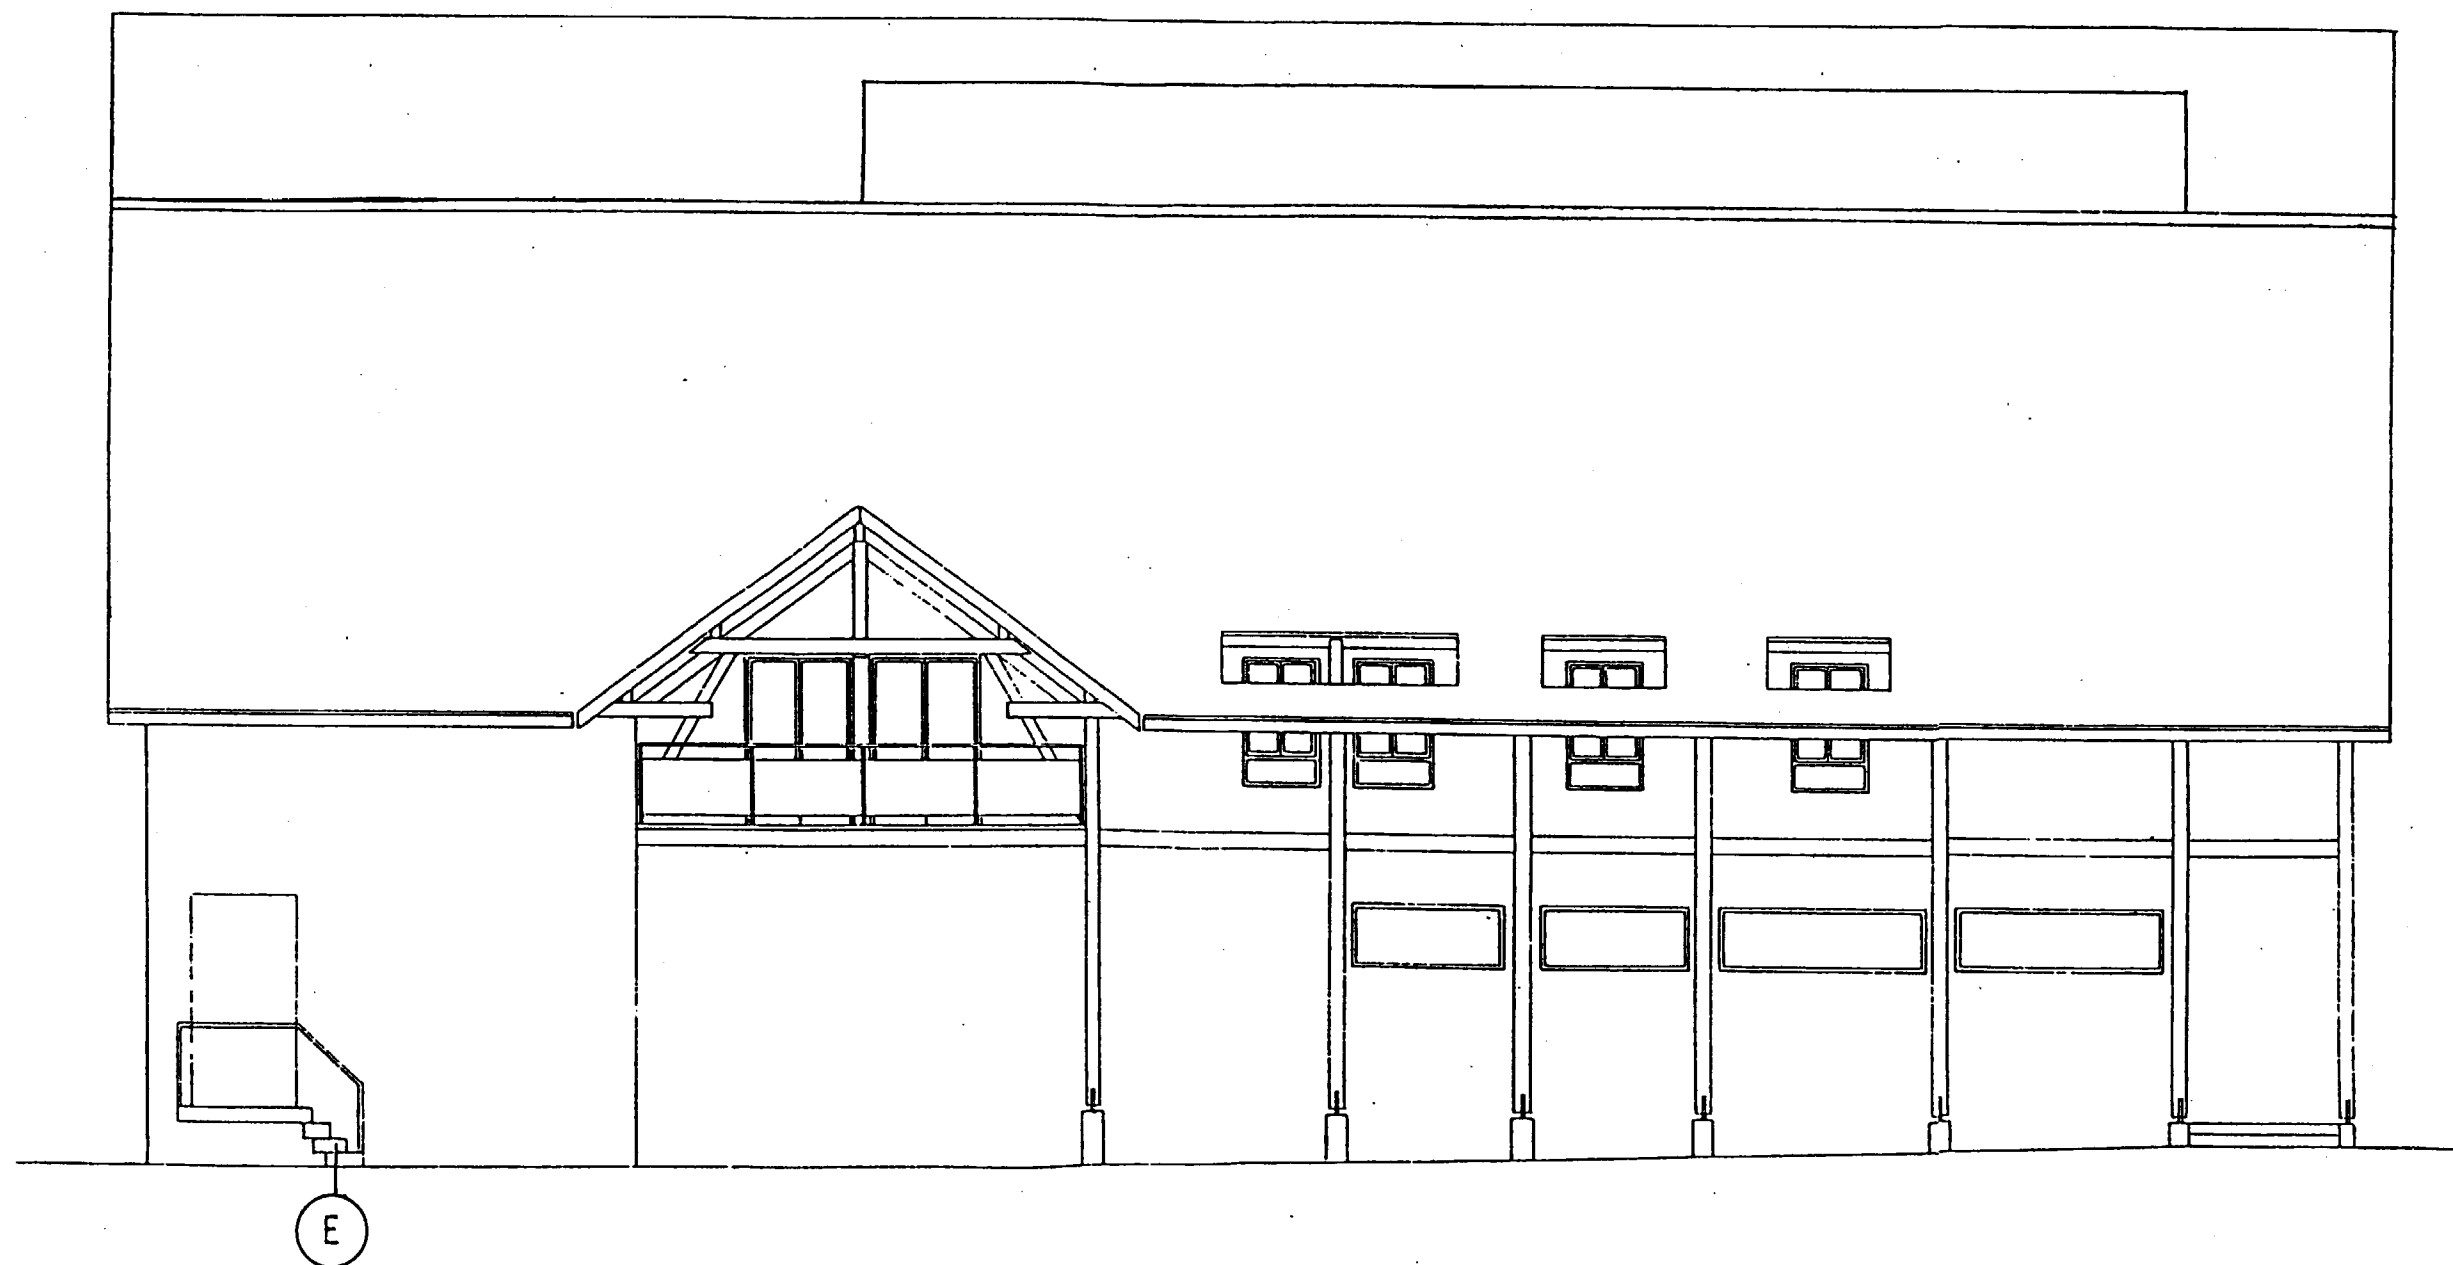

FACADE D

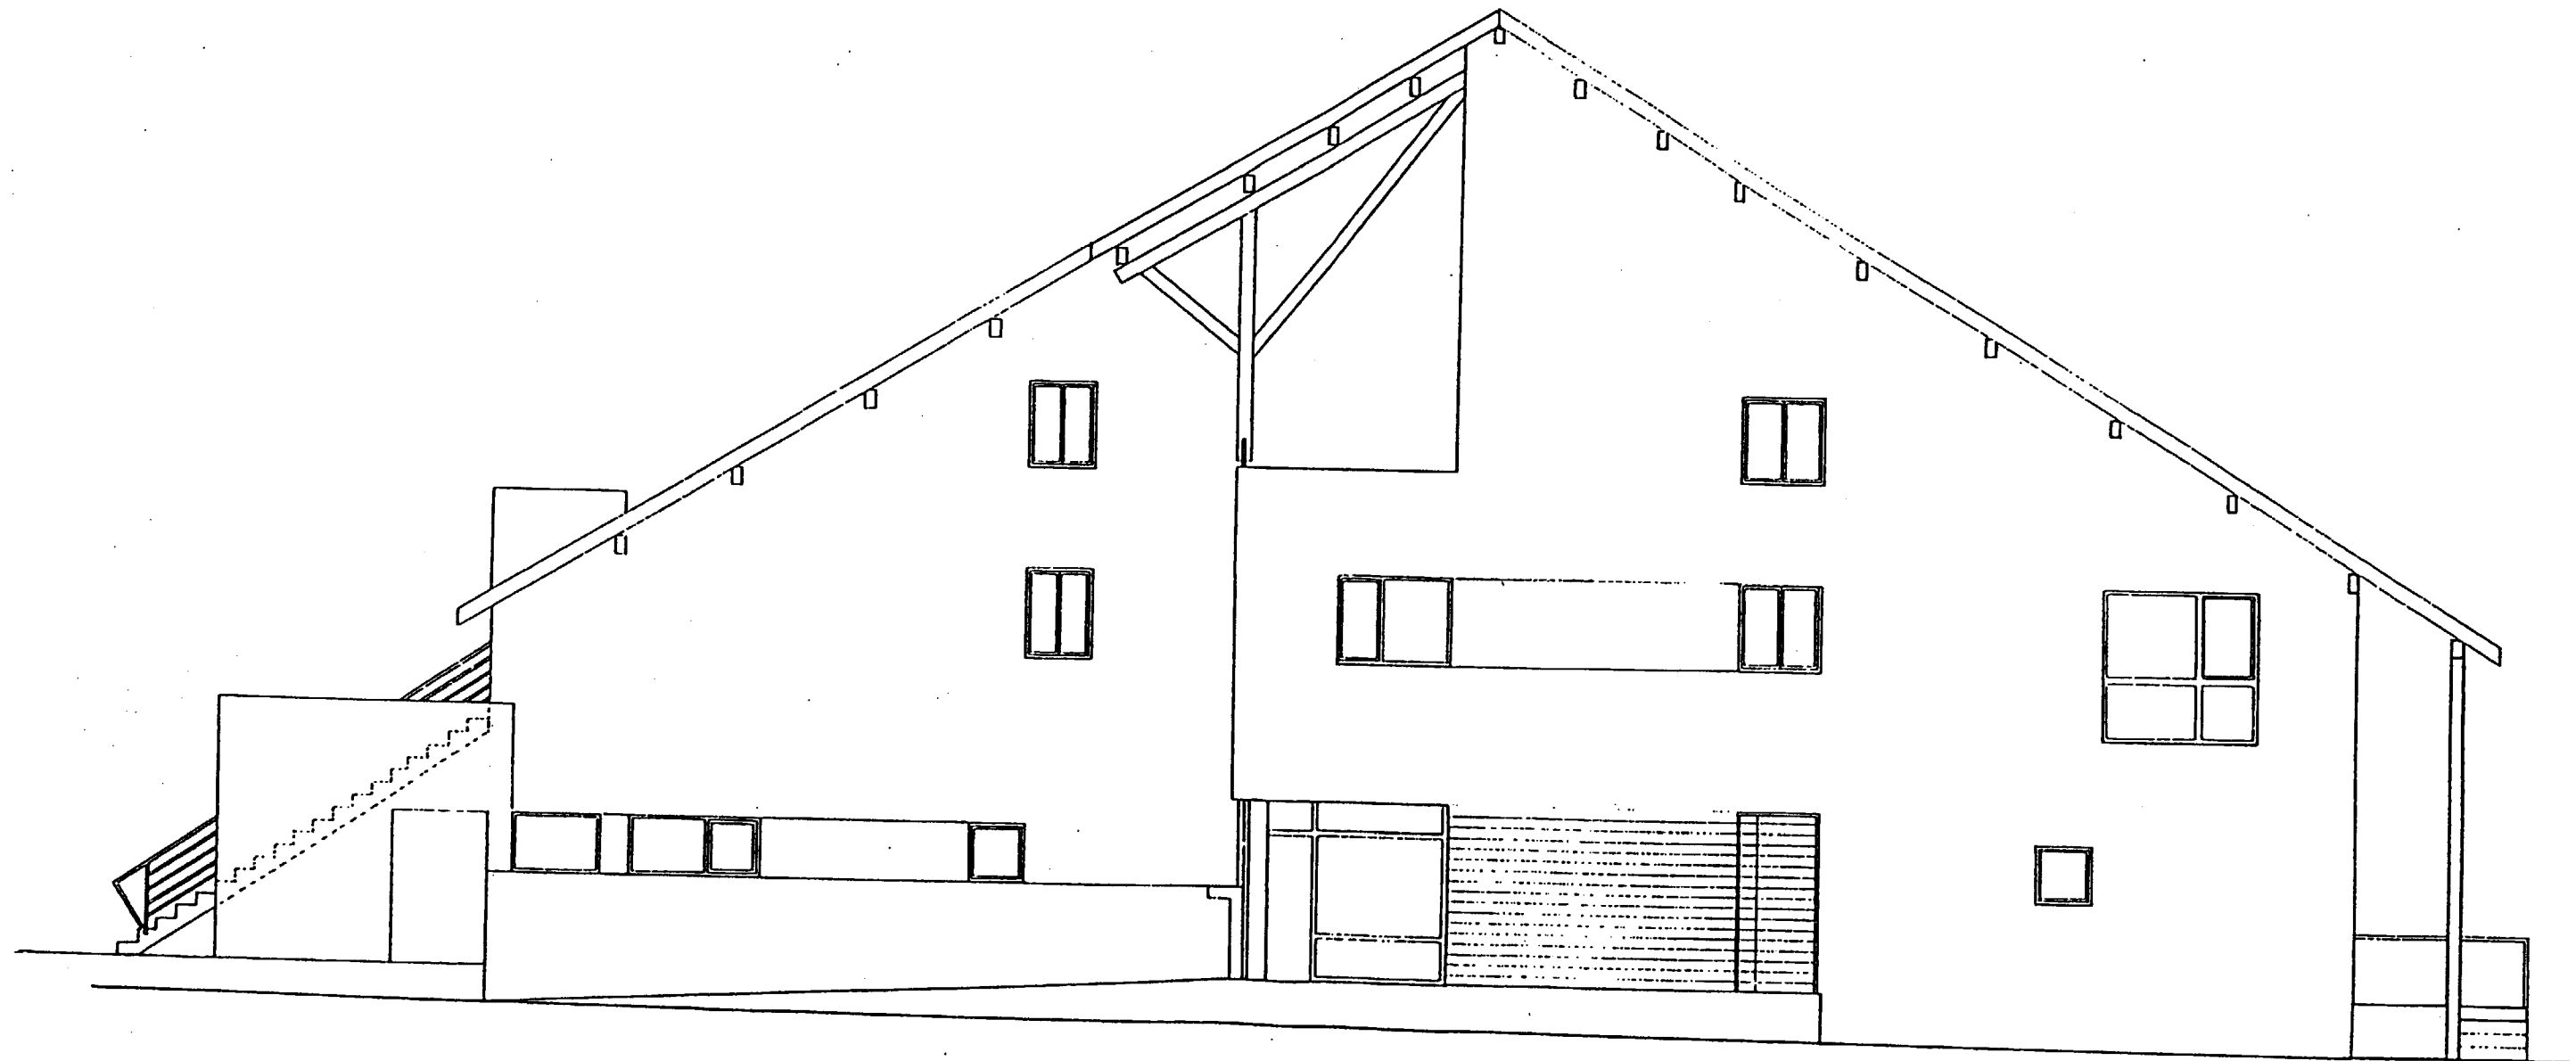

FACADE C

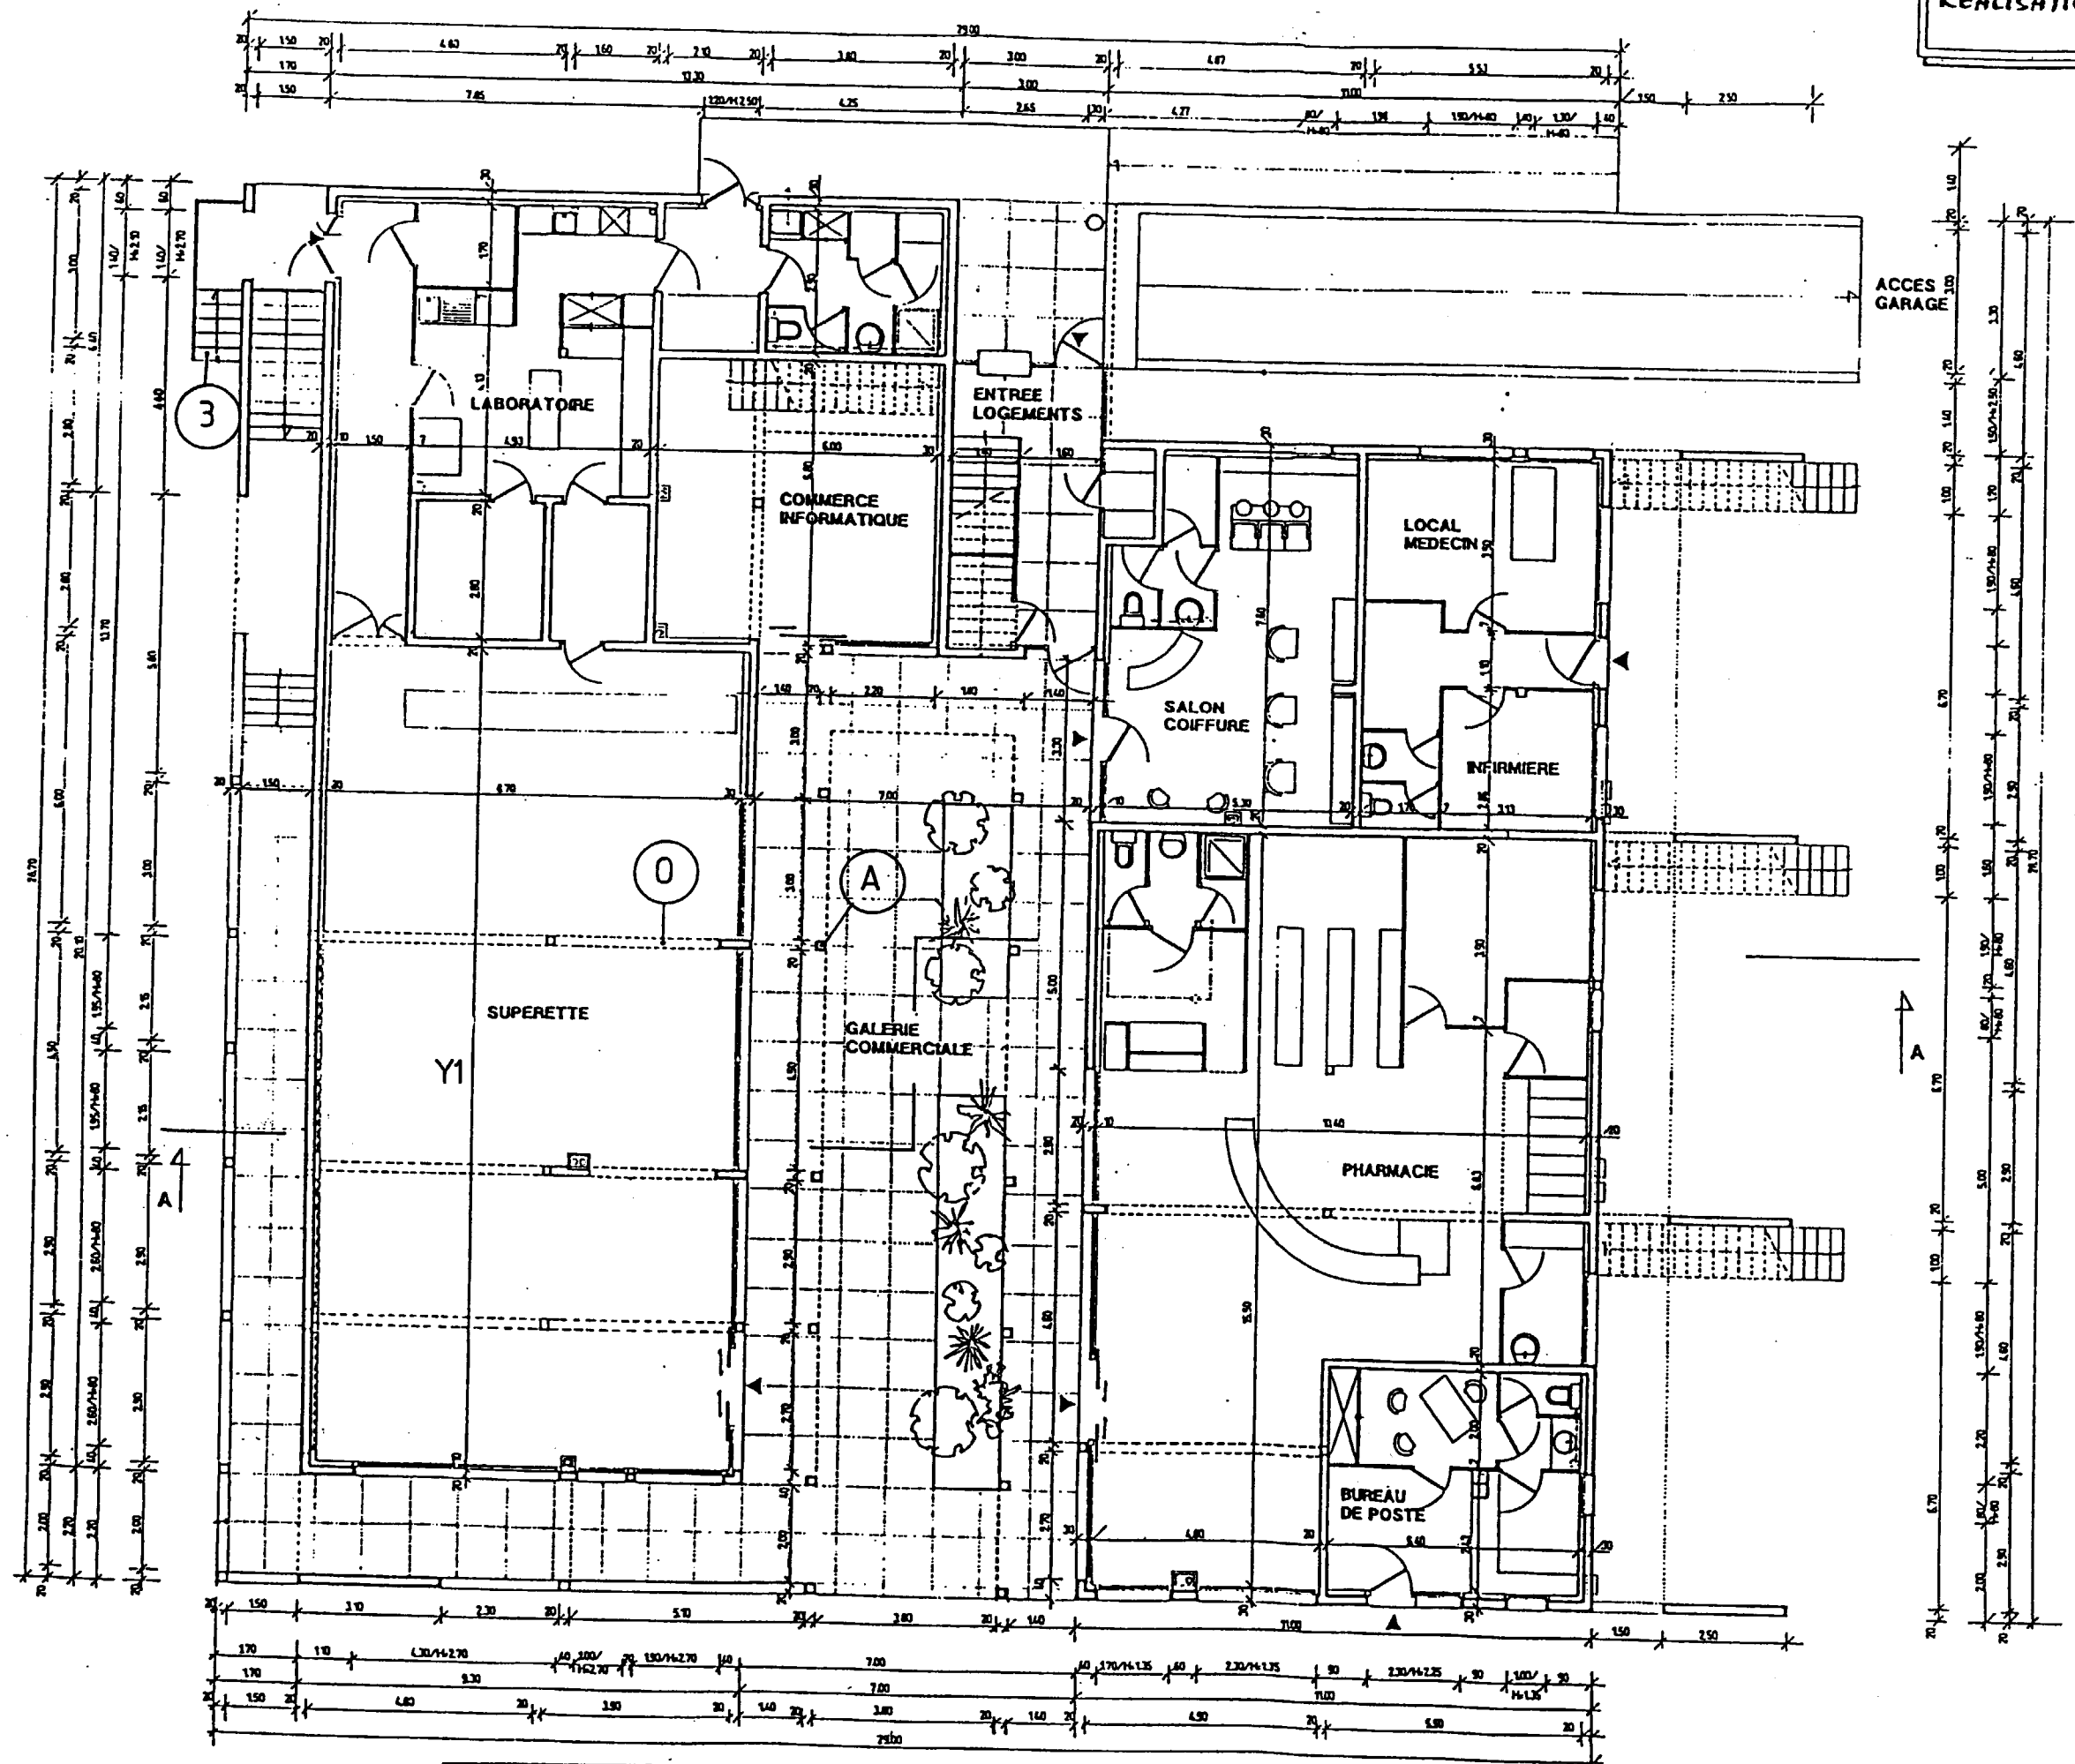

PLAN DE REZ DE CHAUSSEE