

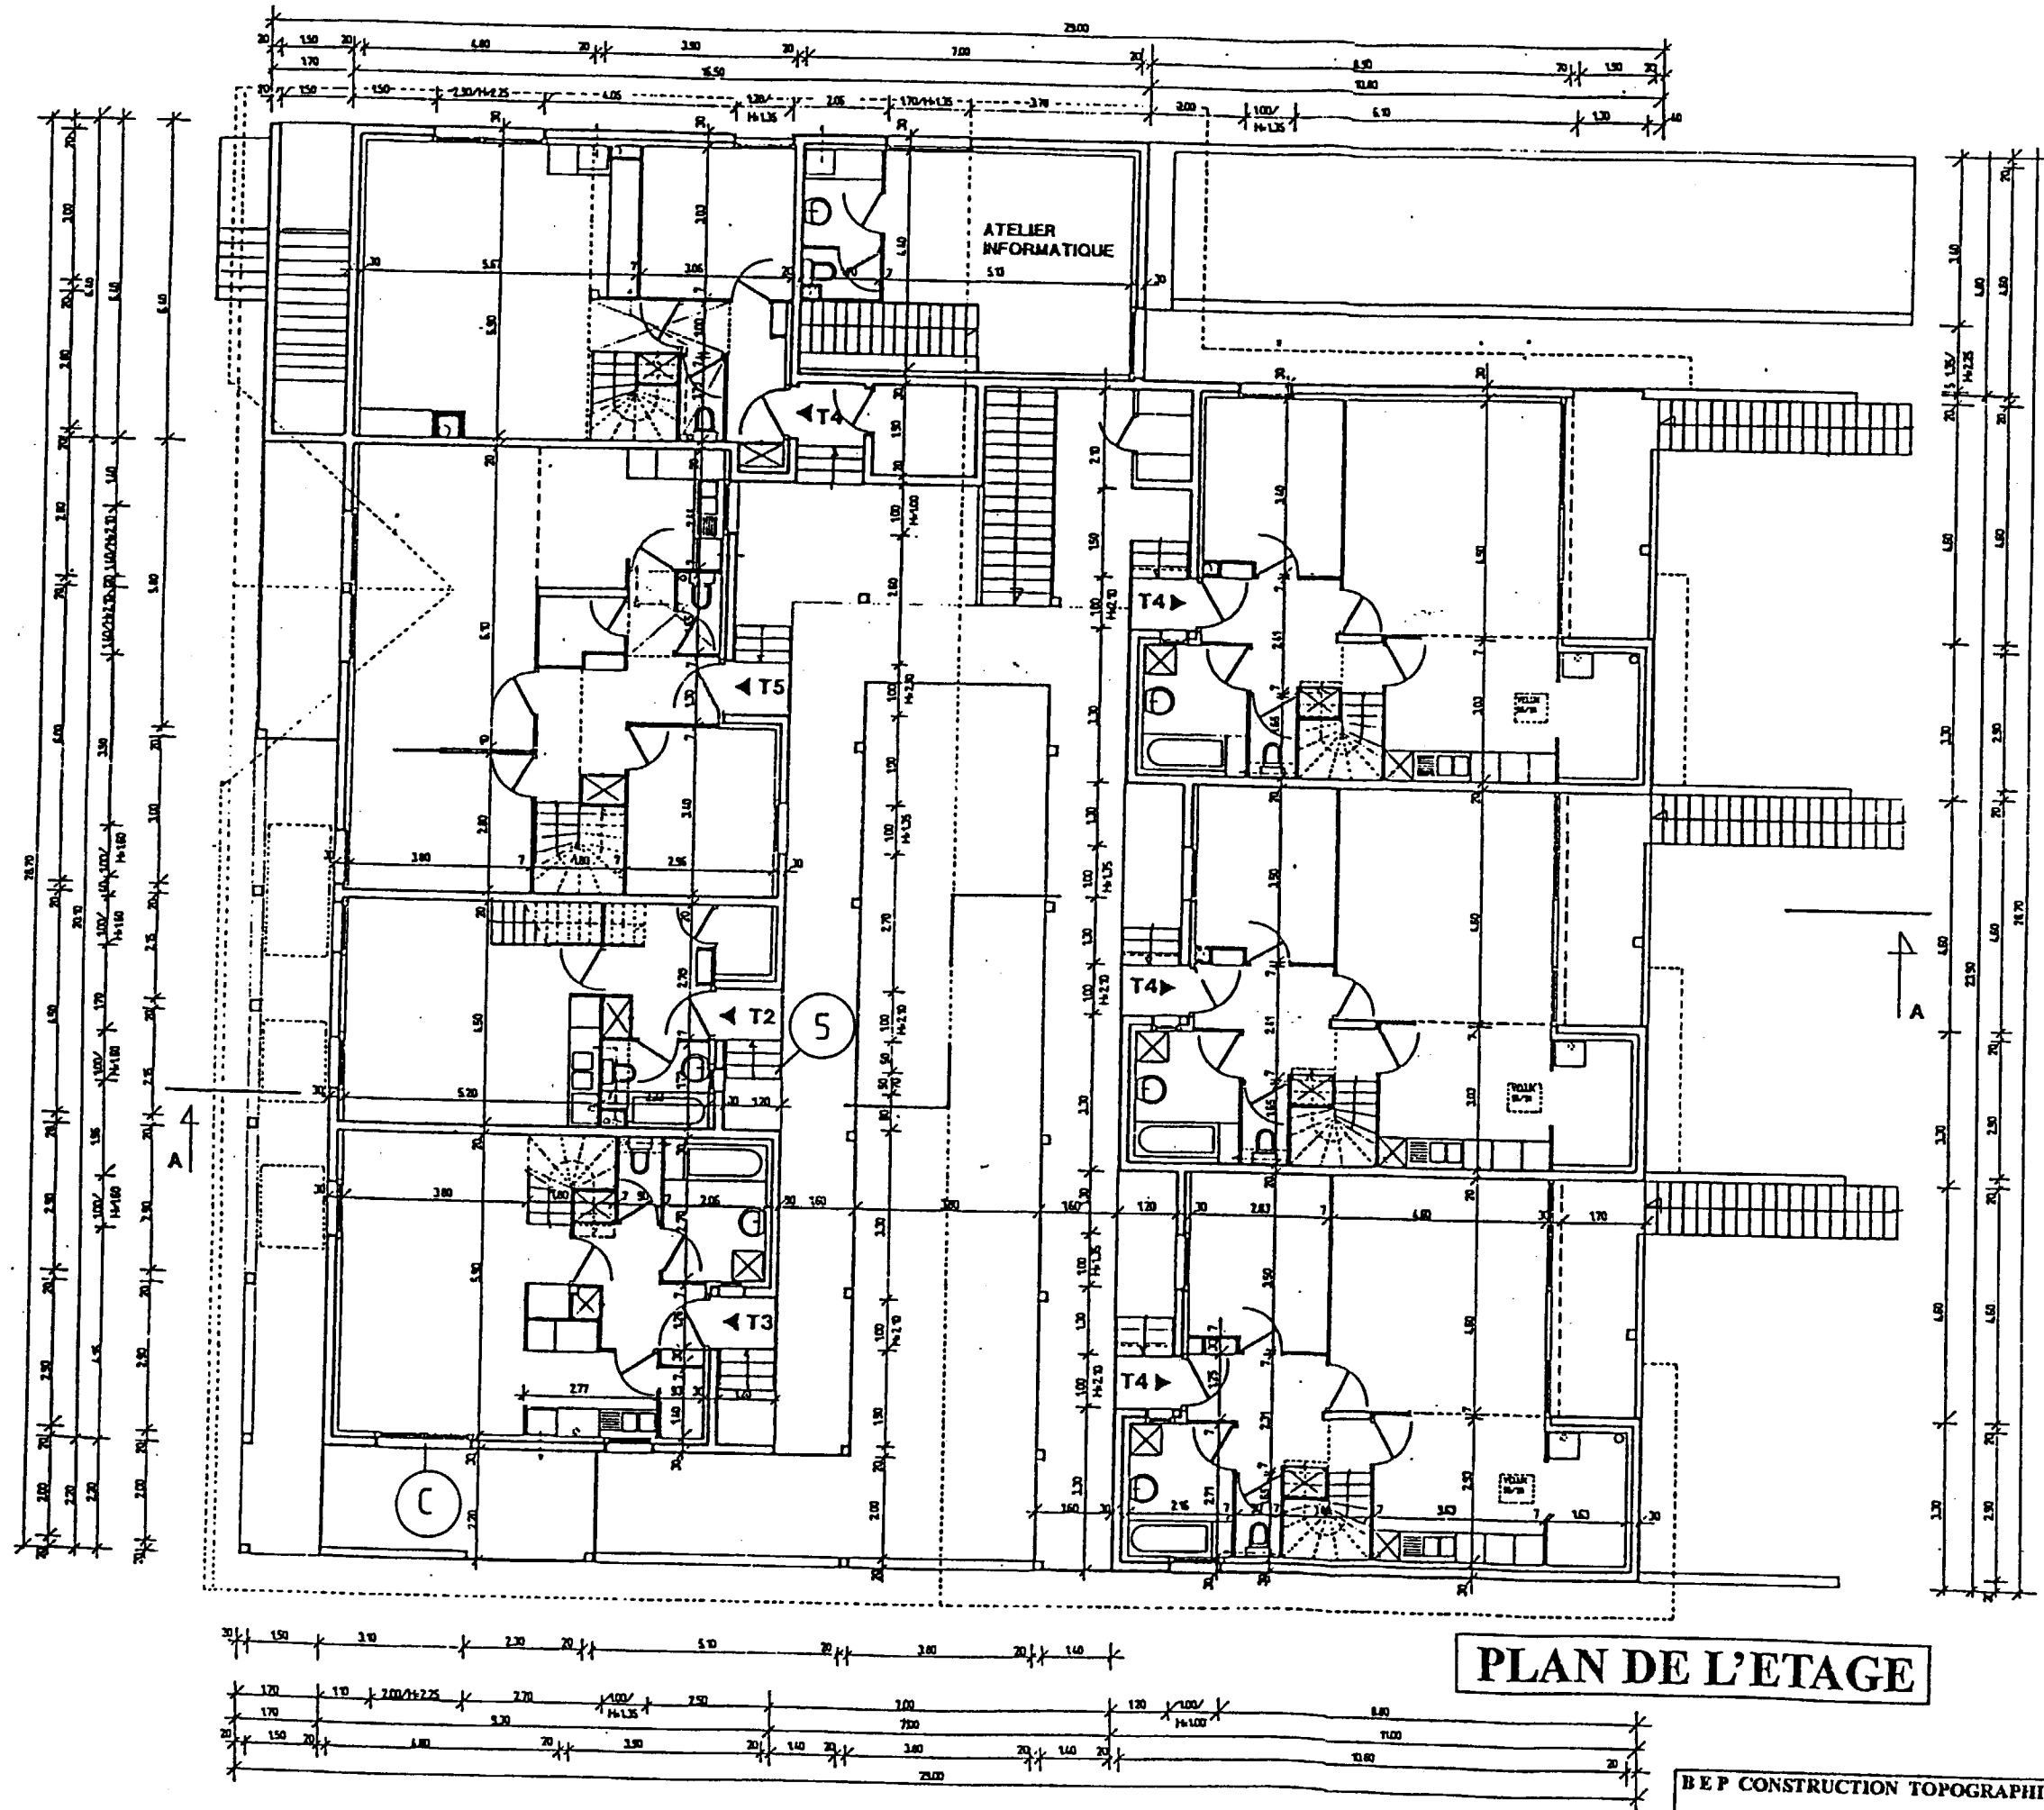



REALISATION DE COMMERCES ET DE LOGEMENTS
A MONTROND (JURA)

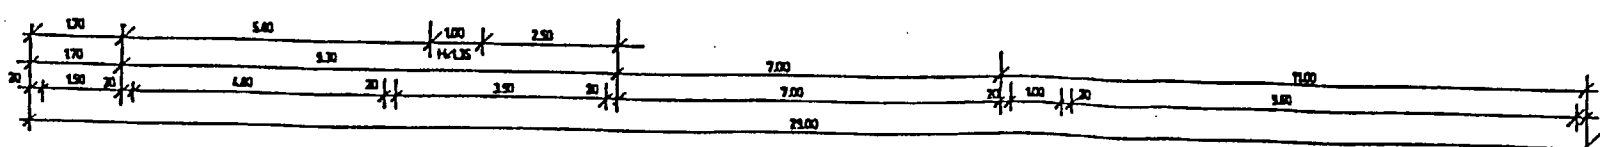

PLAN DE L'ETAGE

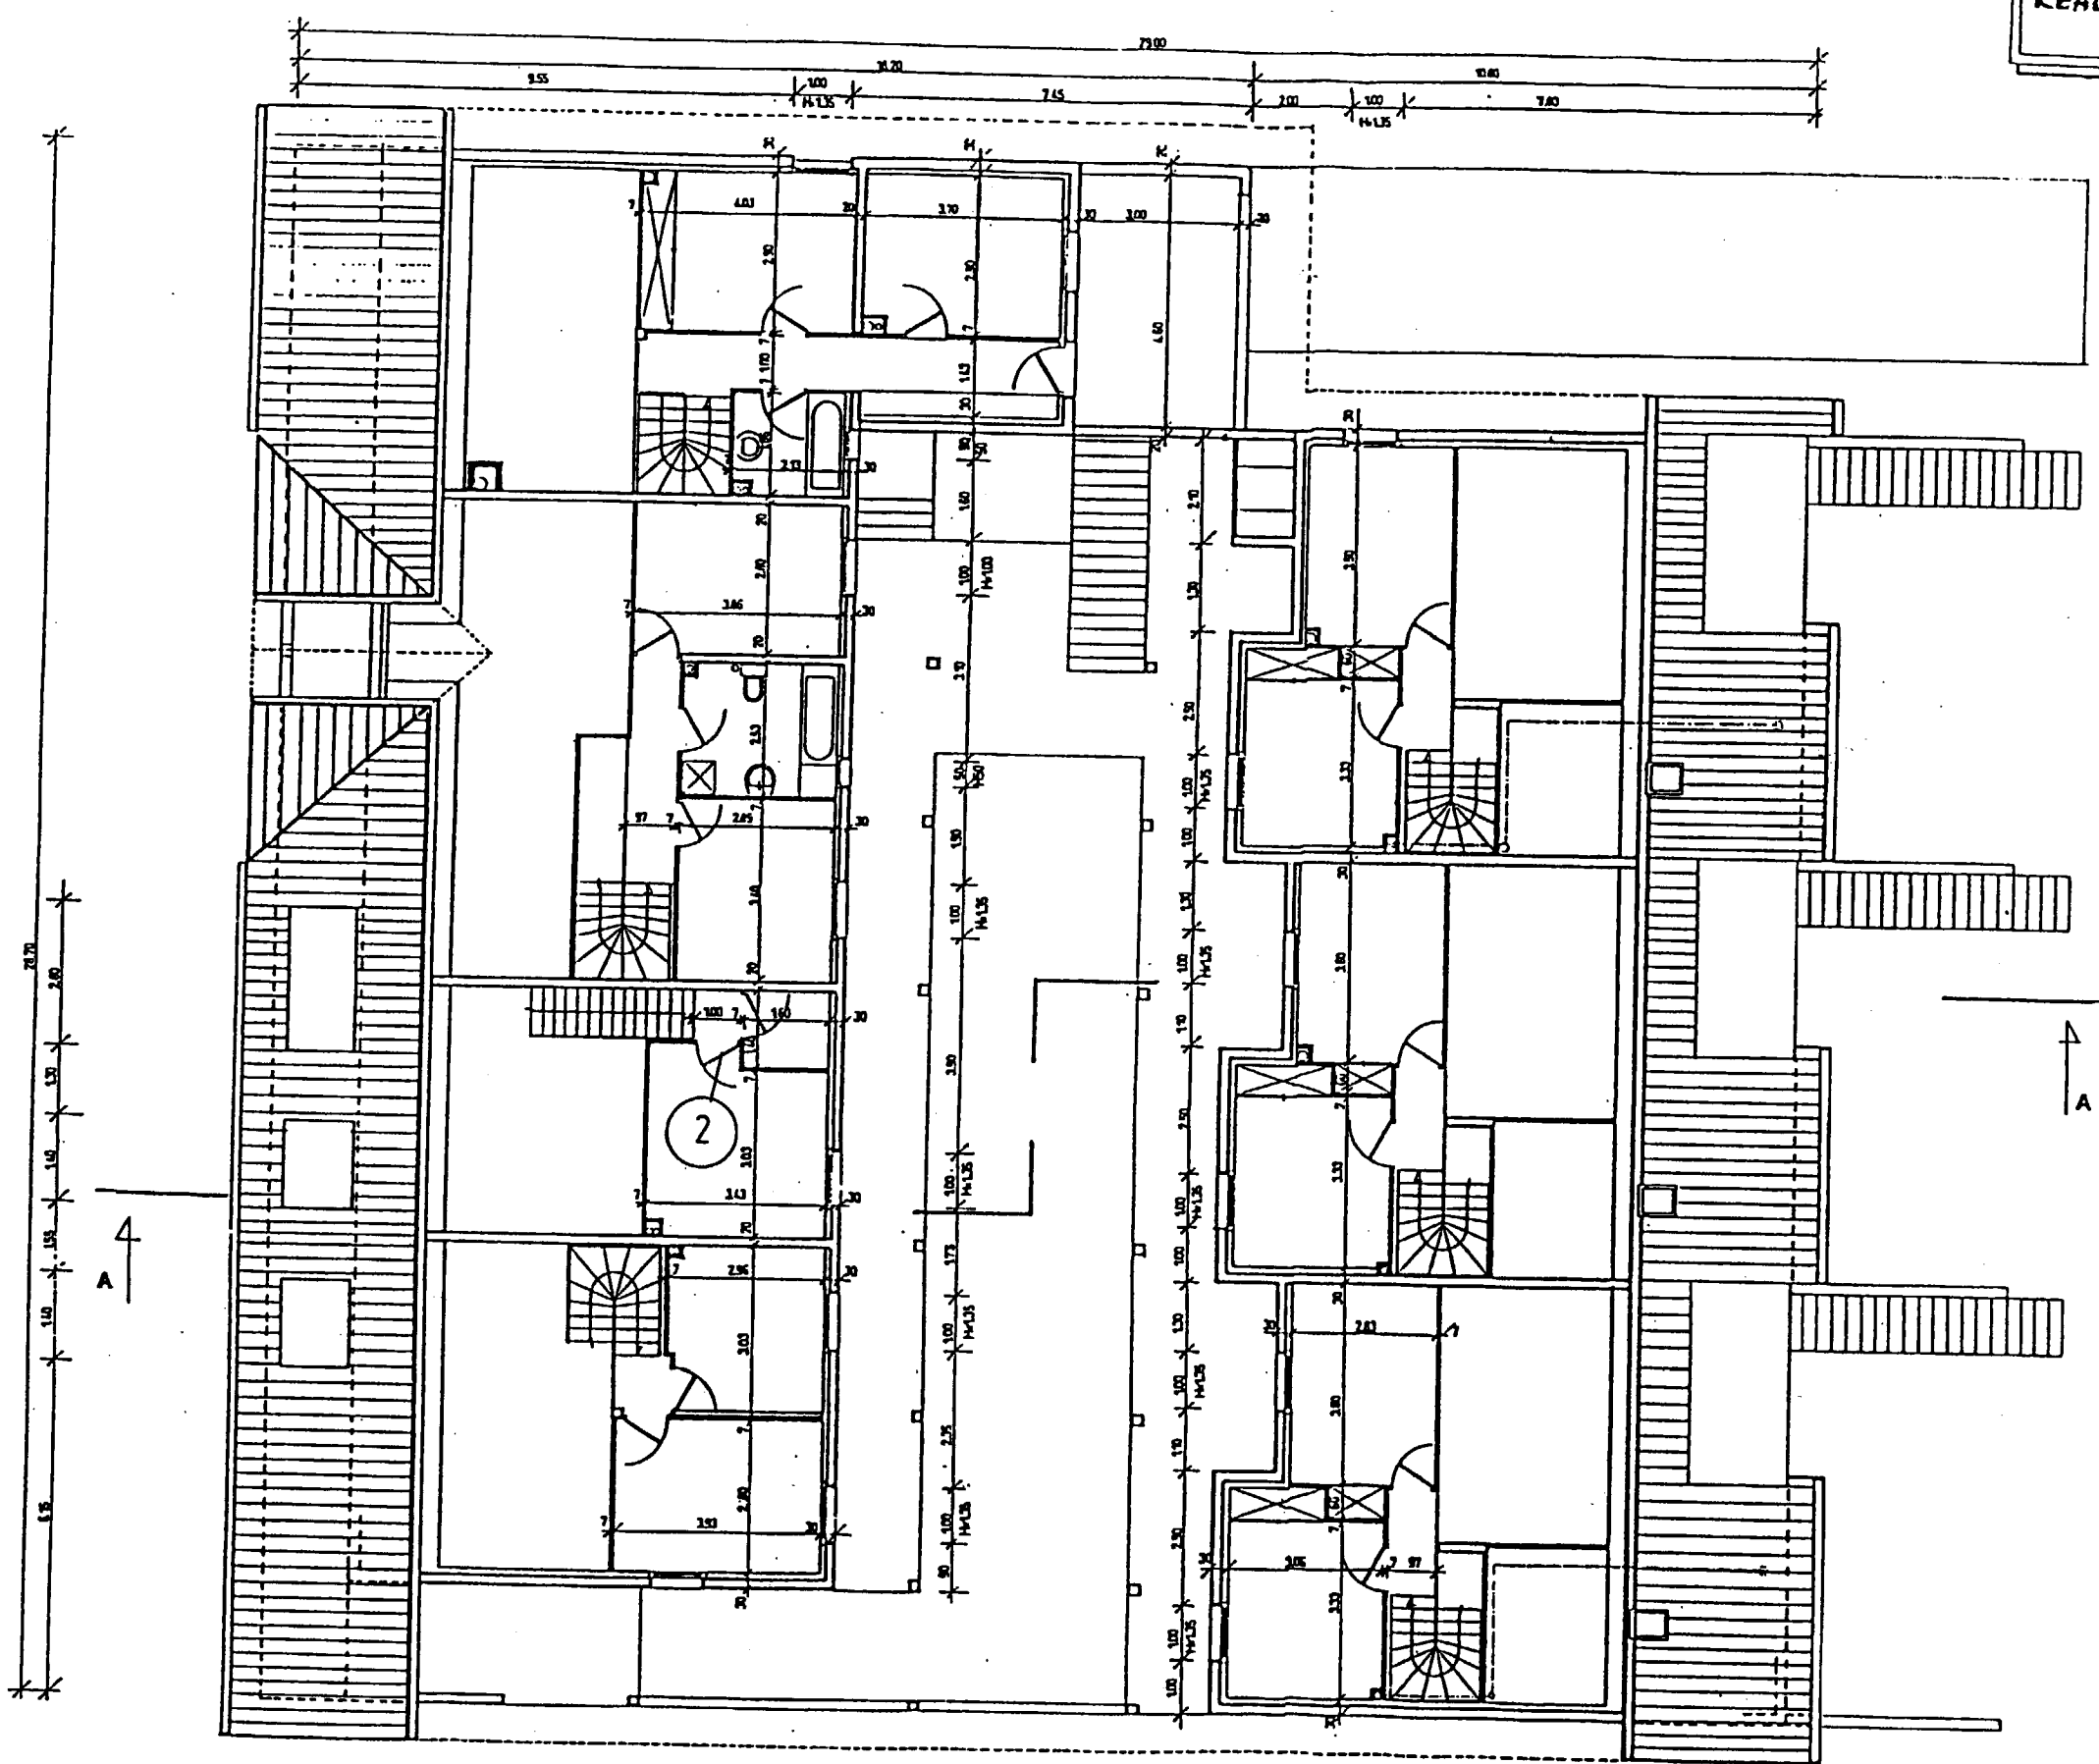

PLAN DE COMBLES

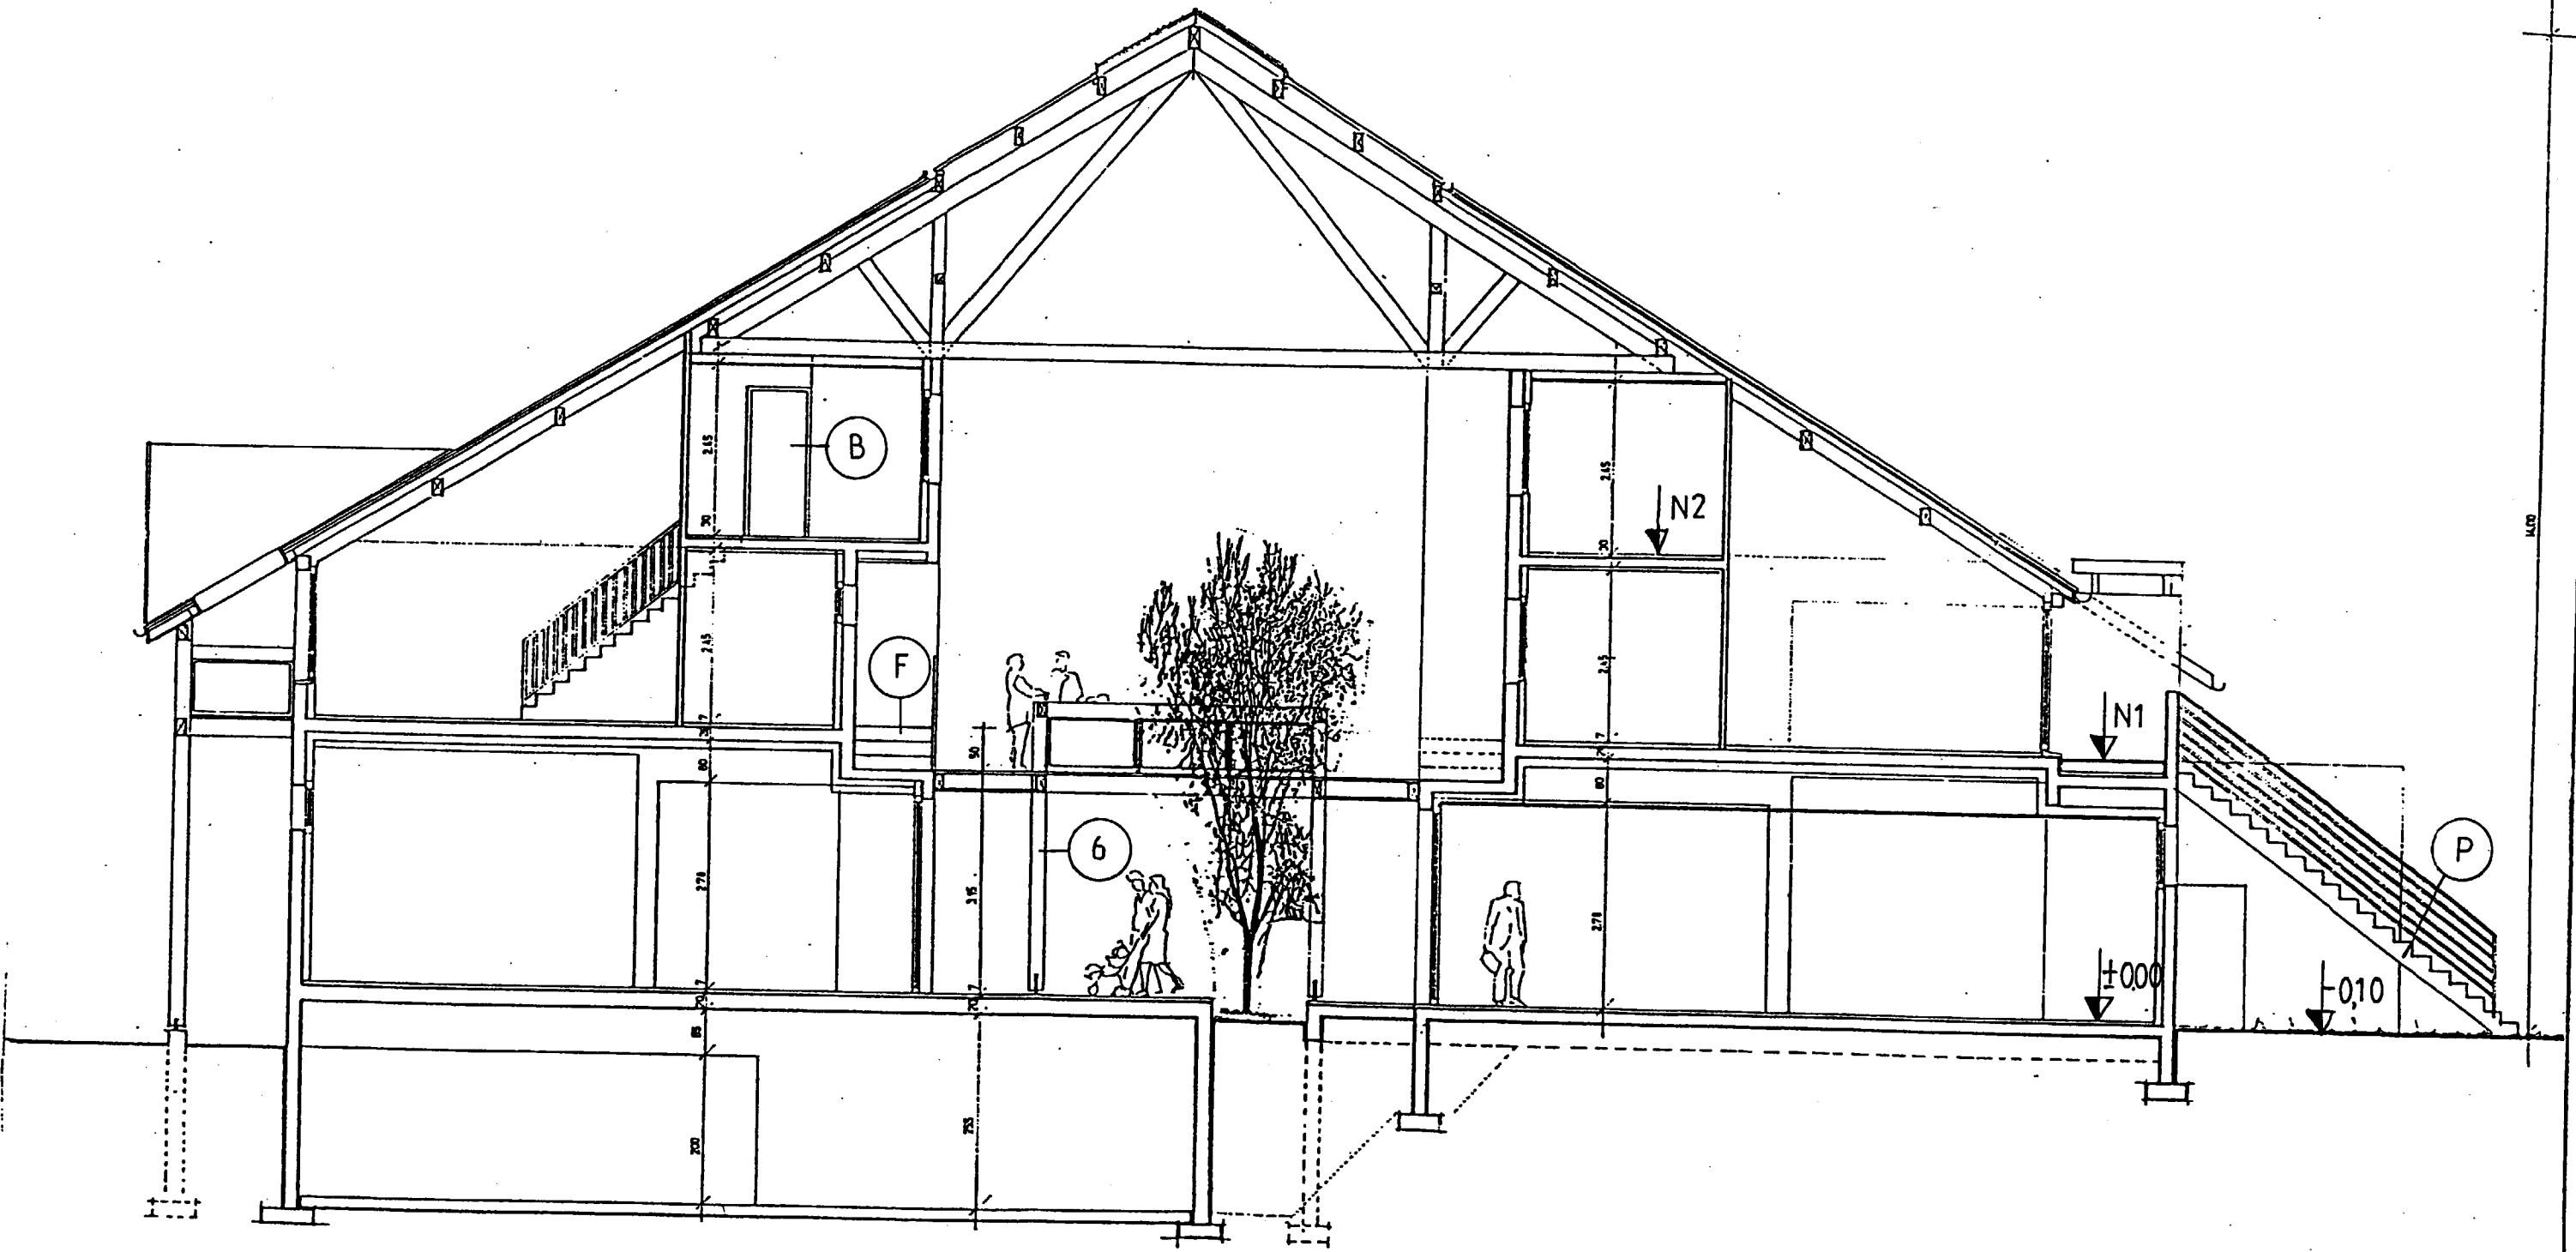

COUPE A A